
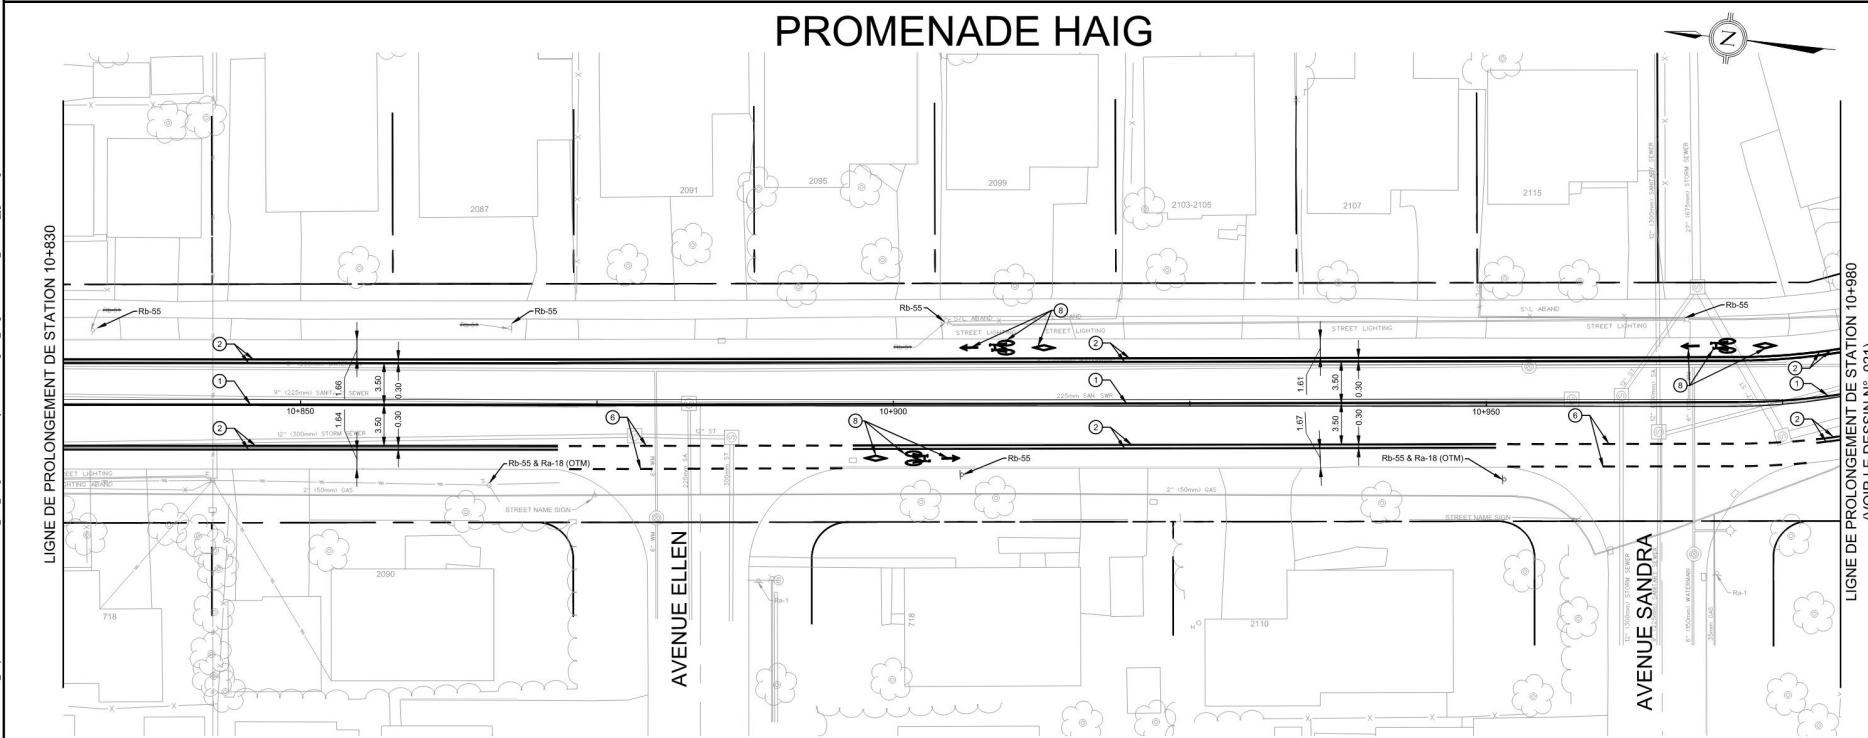


PROMENADE HAIG

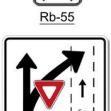

NOTE: L'empilement des infrastructures de service public est approximatif; l'emplacement exact doit être déterminé en consultation avec les autorités municipales et les fournisseurs de services publics concernés. L'entrepreneur doit éliminer qu'il connaît l'emplacement des infrastructures de service public et est responsable de leur protection contre tout dommage.				
Revisions	N°	Description	Par	Date (j/m/m/aa)
	1	EMIS POUR APPEL D'OFFRES	TK	21/03/25
	2			
	3			
	4			
	5			
BALISAGE DE LA CHAUSSEE				
IDENT	DIMENSIONS	COULEUR	DESCRIPTION	
①		JAUNE	LIGNE CONTINUE DE 10 CM DE LARGEUR	
②		BLANC	LIGNE CONTINUE DE 10 CM DE LARGEUR	
③		BLANC	LIGNE CONTINUE DE 60 CM DE LARGEUR	
④		BLANC	MARQUES TRIANGULAIRES SUR LE COUSSIN BERLINOIS AVEC PLATEAU: • BASE DES TRIANGLES : 60 CM • HAUTEUR DES TRIANGLES : 100 CM • ESPACEMENT : 20 CM	
⑤		BLANC	MARQUES TRIANGULAIRES SUR LA CHAUSSEE AUX PASSAGES POUR PIETONS • BASE DES TRIANGLES : 60 CM • HAUTEUR DES TRIANGLES : 90 CM • ESPACEMENT : 30 CM	
⑥		BLANC	LIGNE EN POINTILLES DE LA BANDE CYCLABLE : LARGEUR DE 10 CM • MARQUAGE D'UNE LONGUEUR DE 1 M • ESPACE DE 1 M ENTRE LES MARQUES	
⑦		BLANC	LIGNE CONTINUE DE 20 CM DE LARGEUR	
⑧		BLANC	MARQUAGE DE LA BANDE CYCLABLE SUR LA CHAUSSEE SECON LE CHIFFRE 4 131 MTO 10	

SIGNALISATION	
	
	
Rb-85t	Rb-84t
	
Wa-74	Ra-1
	
Wa-7t	Ra-1t (BILINGUE)
	
RB-84A	Rb-55
	
	Ra-18 (OTM)