

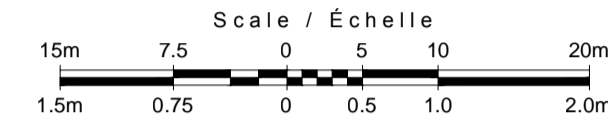


KANATA SOUTH LINK PRELIMINARY DESIGN PLAN AND PROFILE EAGLESON ROAD STA. 5+300 TO STA. 5+700

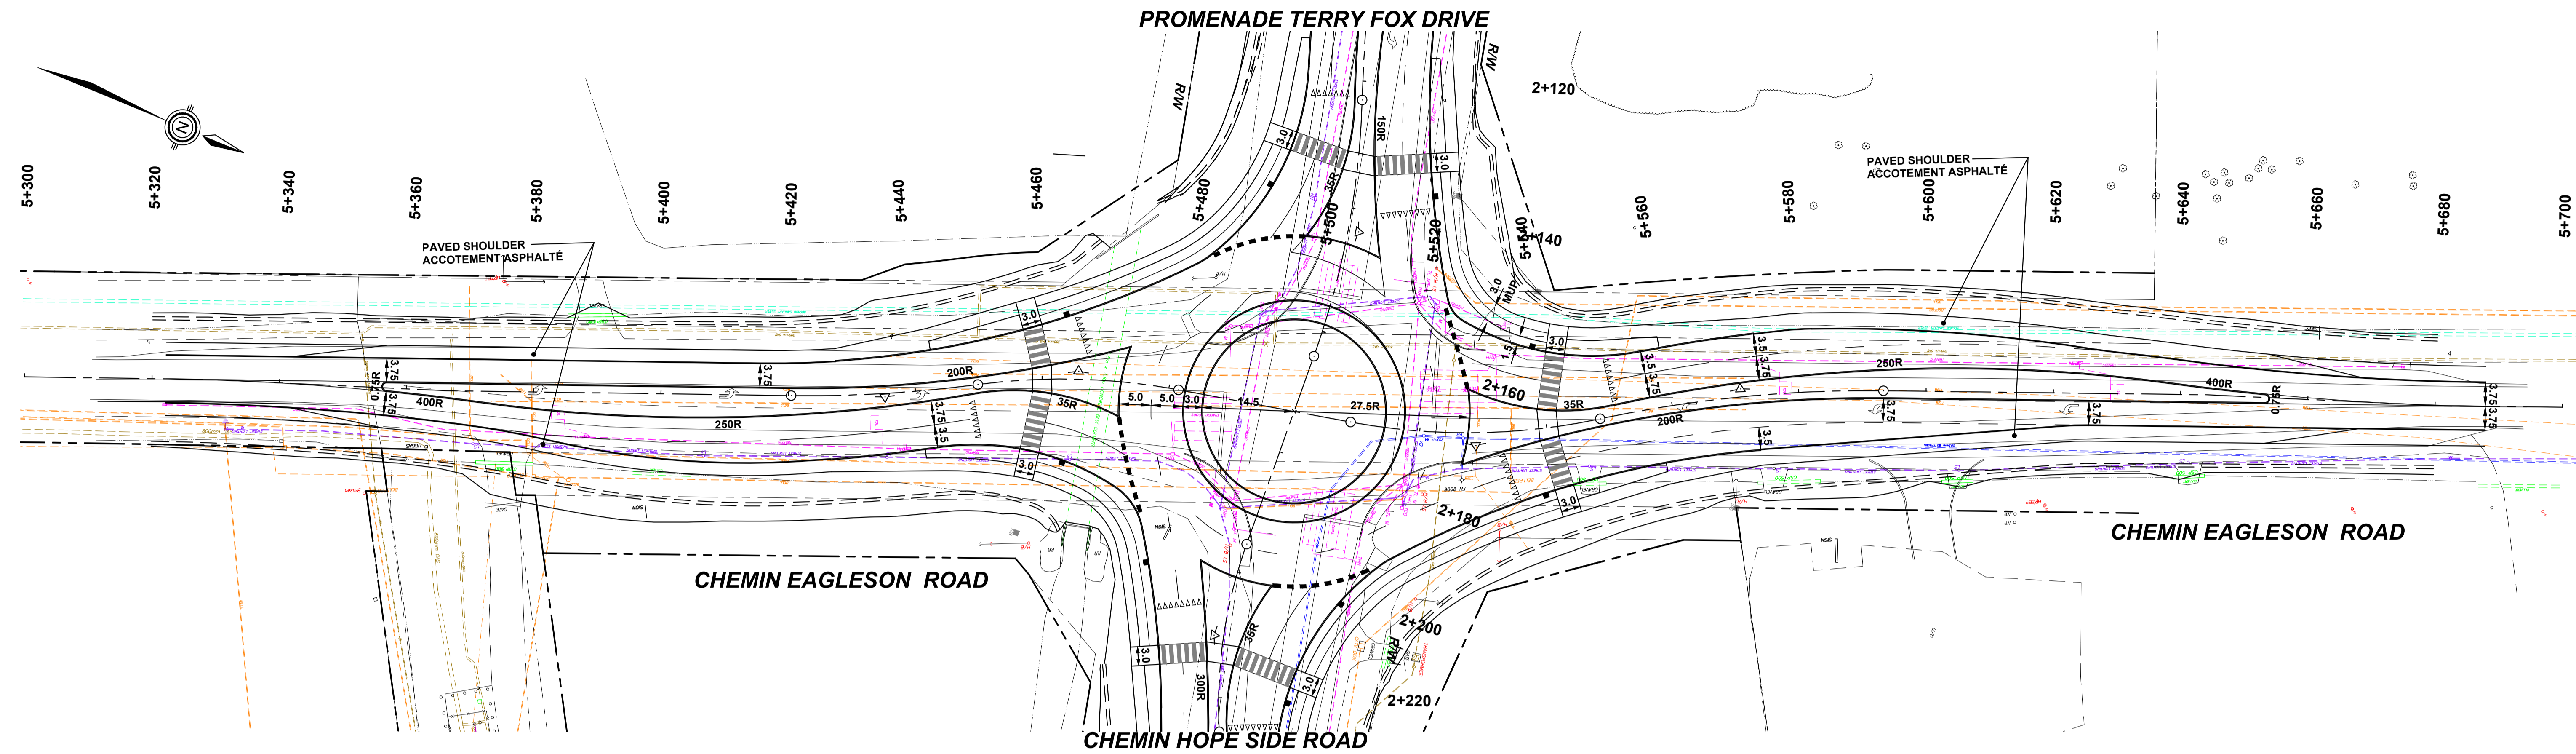

LIEN DE KANATA-SUD PLAN PRÉLIMINAIRE PLAN ET PROFIL CHEMIN EAGLESON STA. 5+300 À STA. 5+700

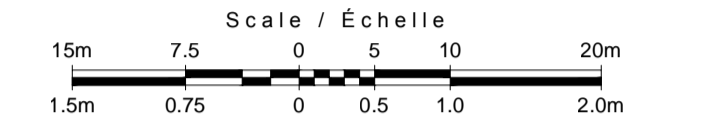

- LEGEND / LÉGENDE:**
- Existing Concrete Culvert
Ponceau de Béton Existant
 - Existing CSP Culvert
Ponceau CSP Existant
 - Existing Street Lighting
Câble d'Éclairage de Rue Existant
 - Existing Light Standard
Lumière de Rue Existante
 - Existing Traffic Loop / Duct
Socle de Délecteur / Conduit de Câble
Existant des Feux de Signalisation
 - Existing Bell
Conduit Existant de Bell
 - Existing 600mm Dia. Gasmain
Conduite de Gaz Principale Existante à
à 600mm de Diamètre
 - Proposed Streetlight
Lumière de Rue Proposée
 - Lane Line Pavement Marking
Marquage de la Chaussée
 - Edge Of Pavement Marking
Bord du Marquage de la Chaussée
 - Proposed Right-Of-Way
Emprise Routière Proposée
 - Bottom Of Ditch
Bas de Fossé
 - Top Of Cut
Haut de la Coupe
 - Toe Of Fill Slope
Sommet de la Pente de Remplissage
 - Top Of Berm
Sommet du Berm
 - Proposed Retaining Wall
Mur de Soutènement Proposé
 - Wildlife Crossing
Croisement de Faune

