




- LEGEND/LÉGENDE:**
- SOD
GAZON
 - CONCRETE SIDEWALK, CROSSWALKS AND WALKWAYS
TROTTOIR EN BÉTON, TRAVERSÉES, ET PASSERELLES
 - FULL DEPTH ASPHALT REPLACEMENT
REMPLACEMENT DE L'ASPHALTE SUR TOUTE SA PROFONDEUR
 - ASPHALT CYCLE TRACK AND MULTI-USE PATHWAY
SENTIER POLYVALENT ET PISTE CYCLABLE EN ASPHALTE
 - INTERLOCKING PAVERS
PAVÉS À VERROUILLAGE
 - TACTILE WALKING SURFACE INDICATORS
INDICATEURS TACTILES DE SURFACE DE MARCHÉ
 - DEPRESSED CURB
RAMPE D'ACCÈS

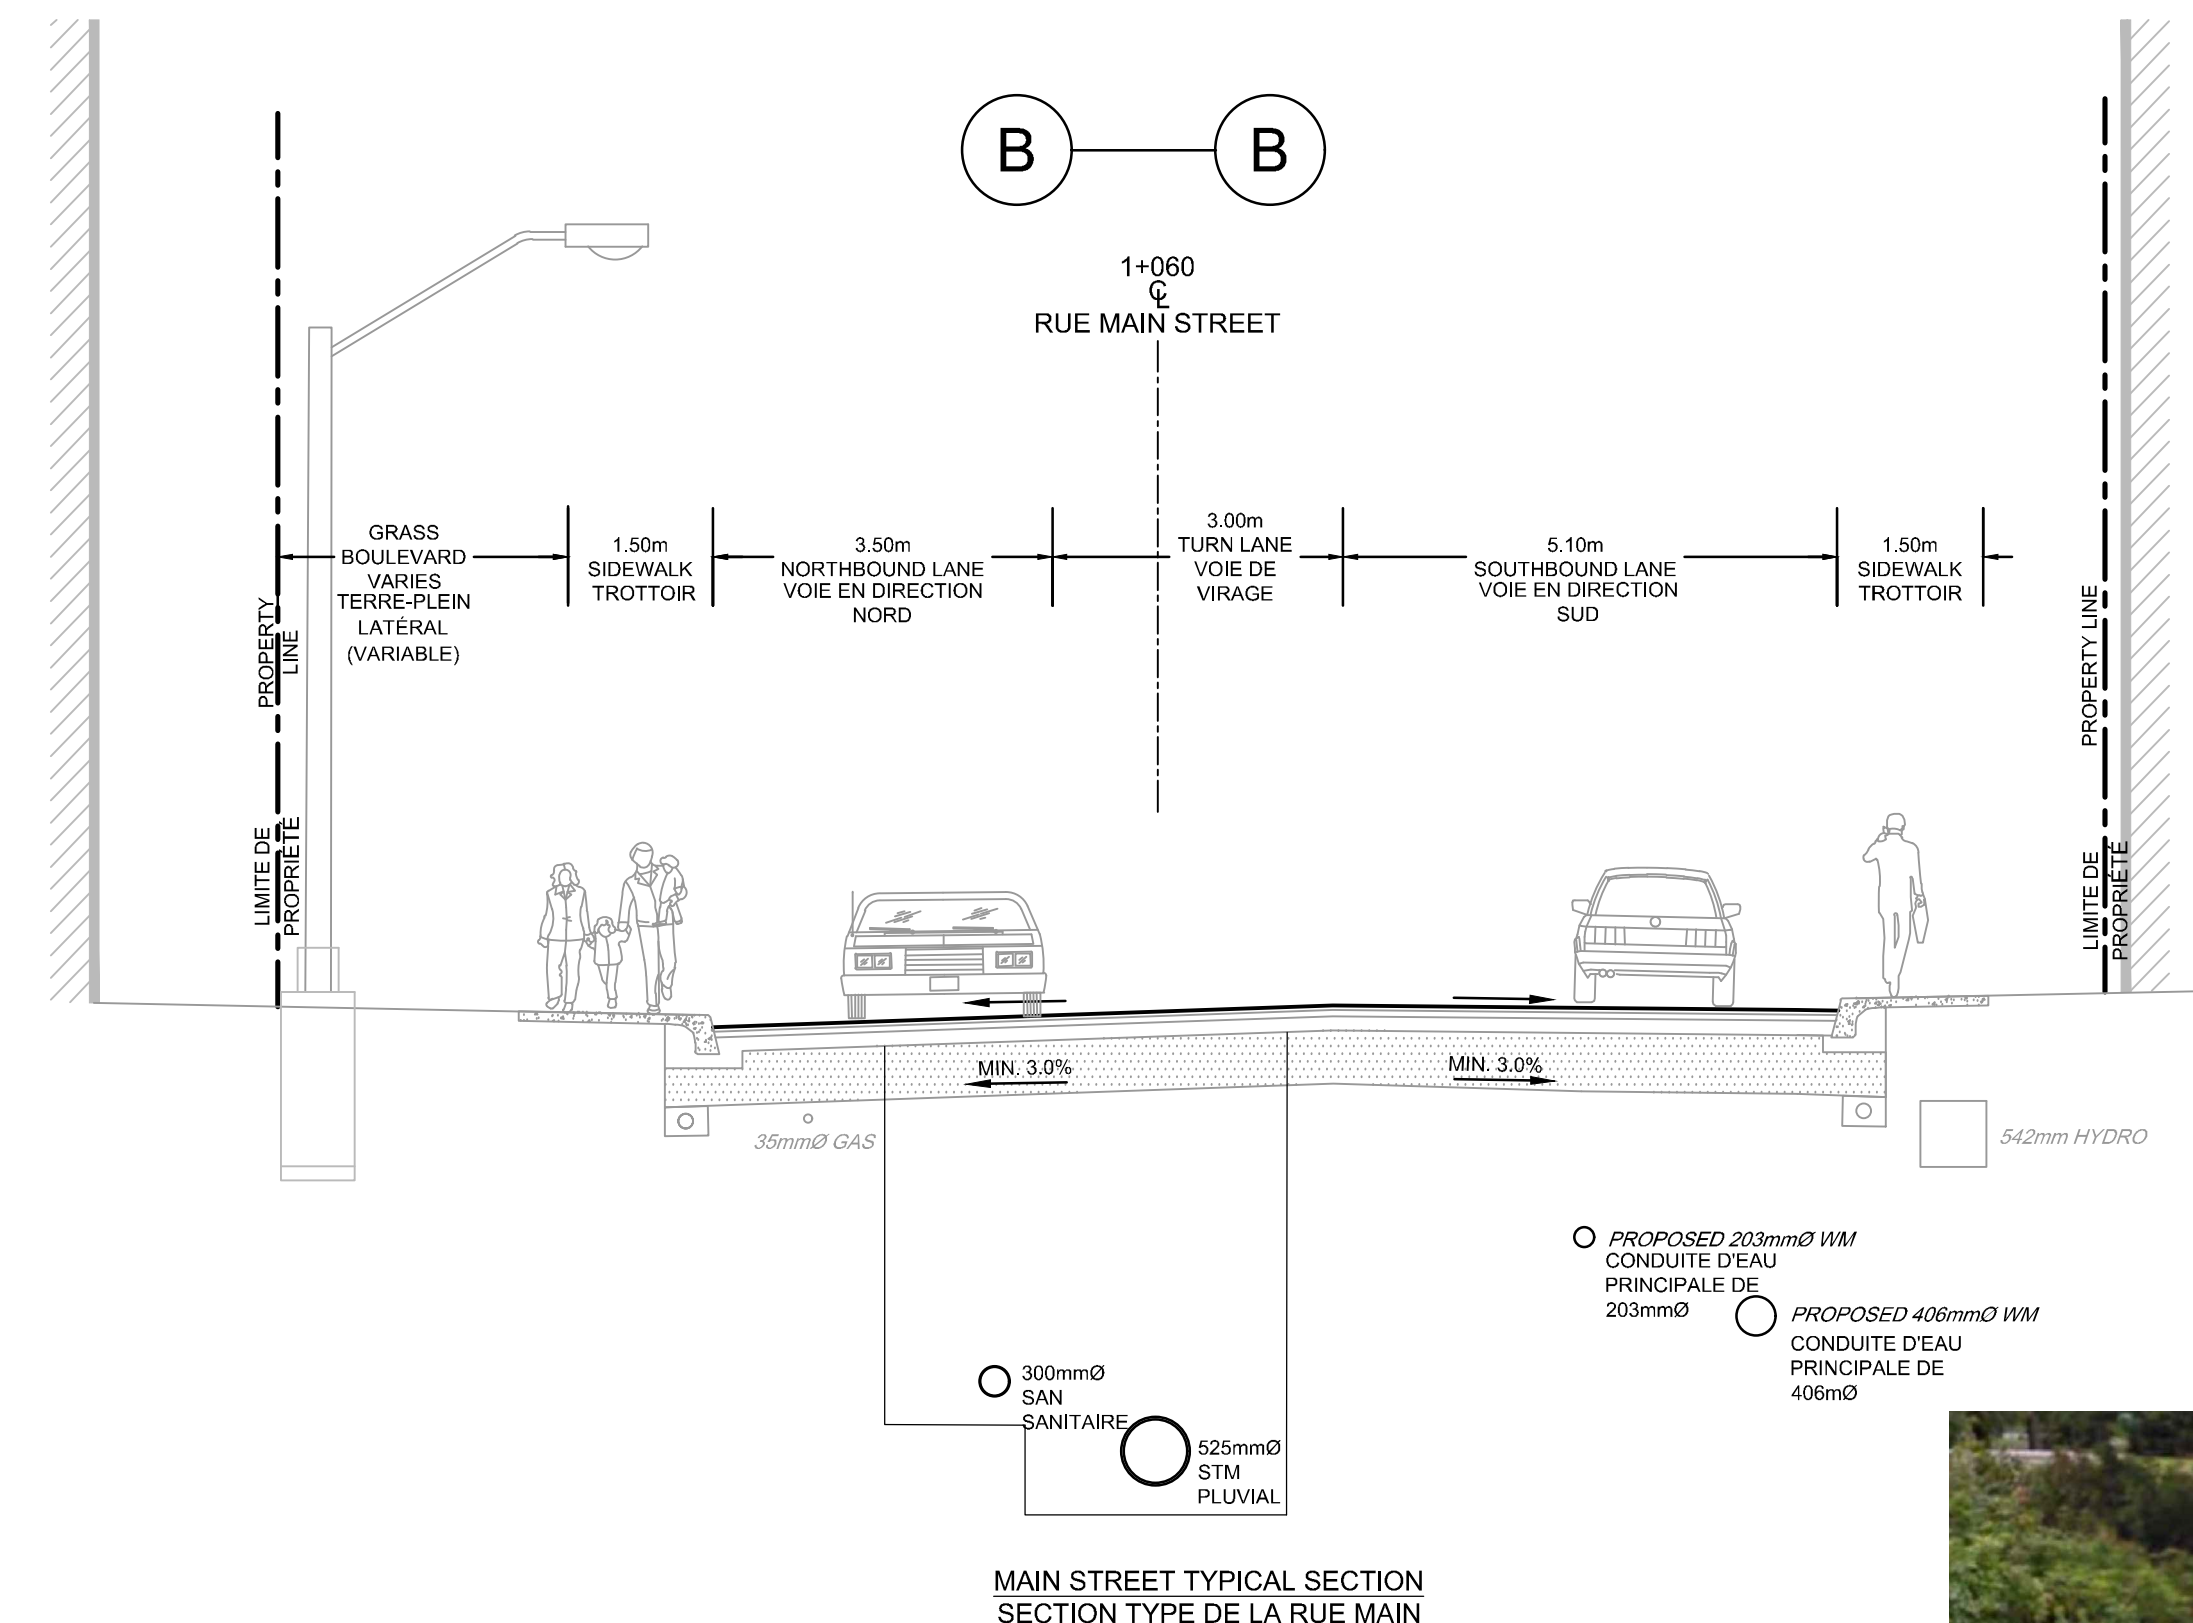

BENCHES AND WASTE RECEPTACLE TO BE MAINTAINED
BANCS ET POUCELLE À CONSERVER

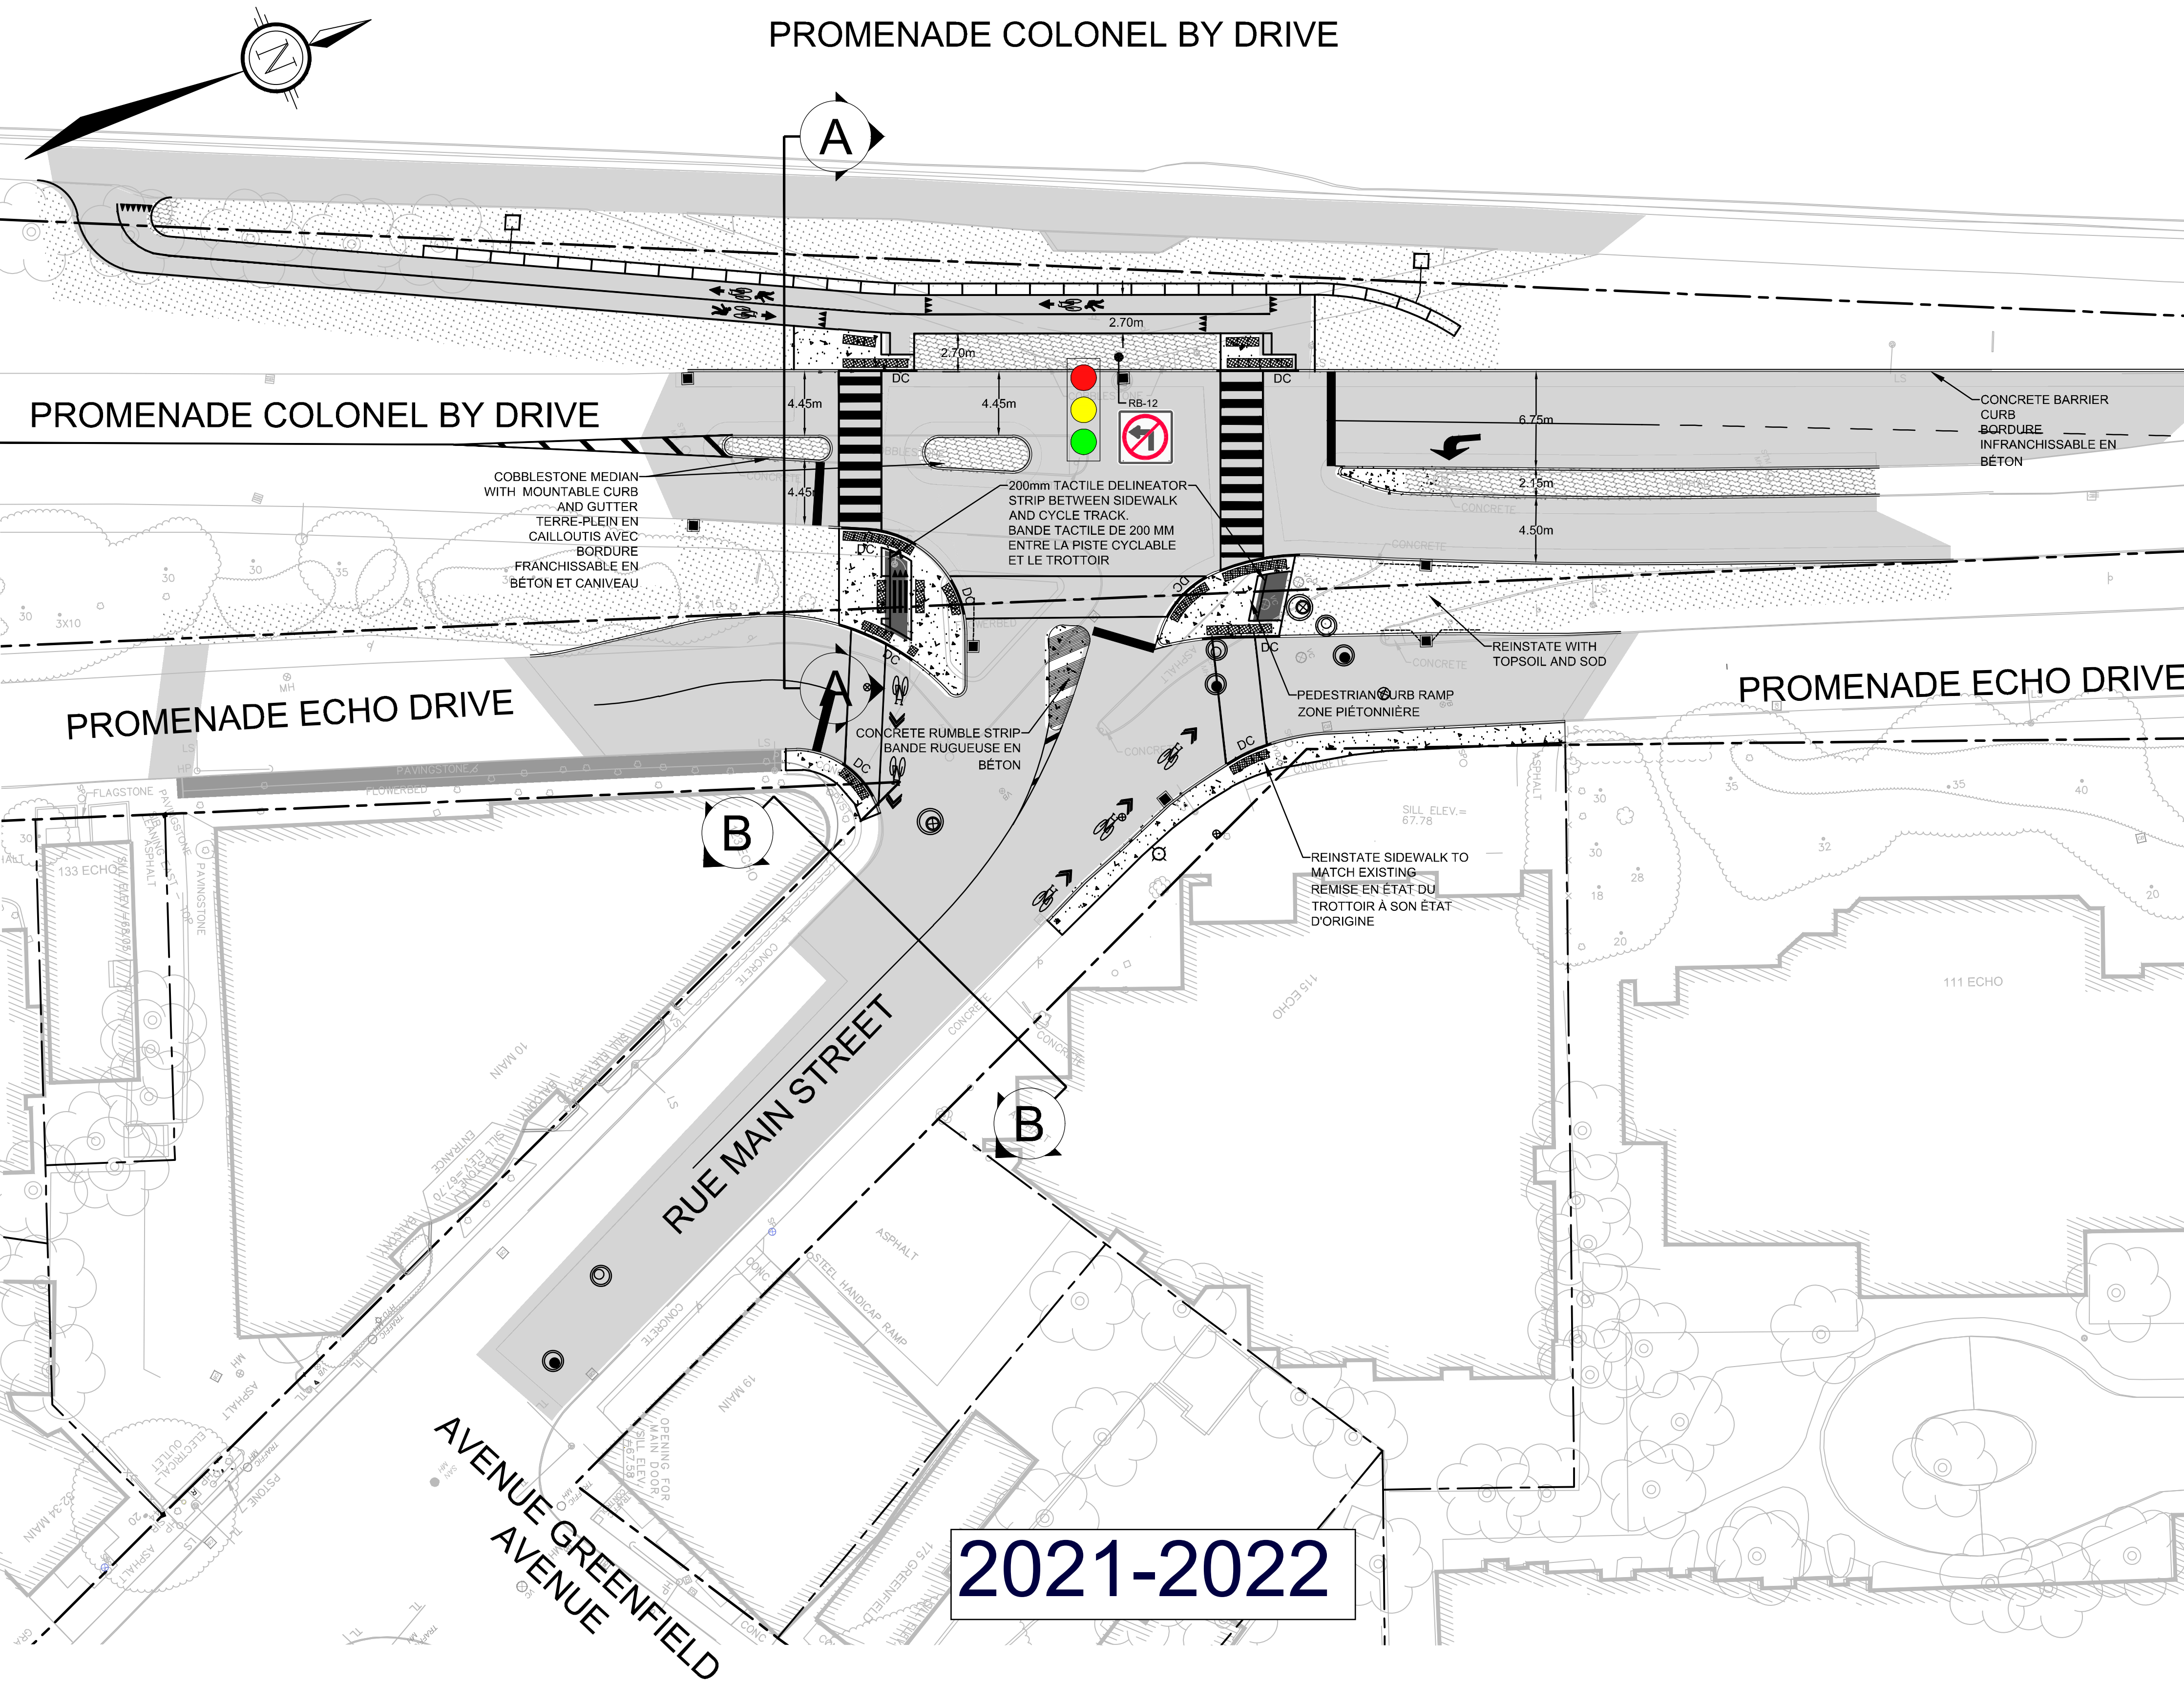

2021-2022

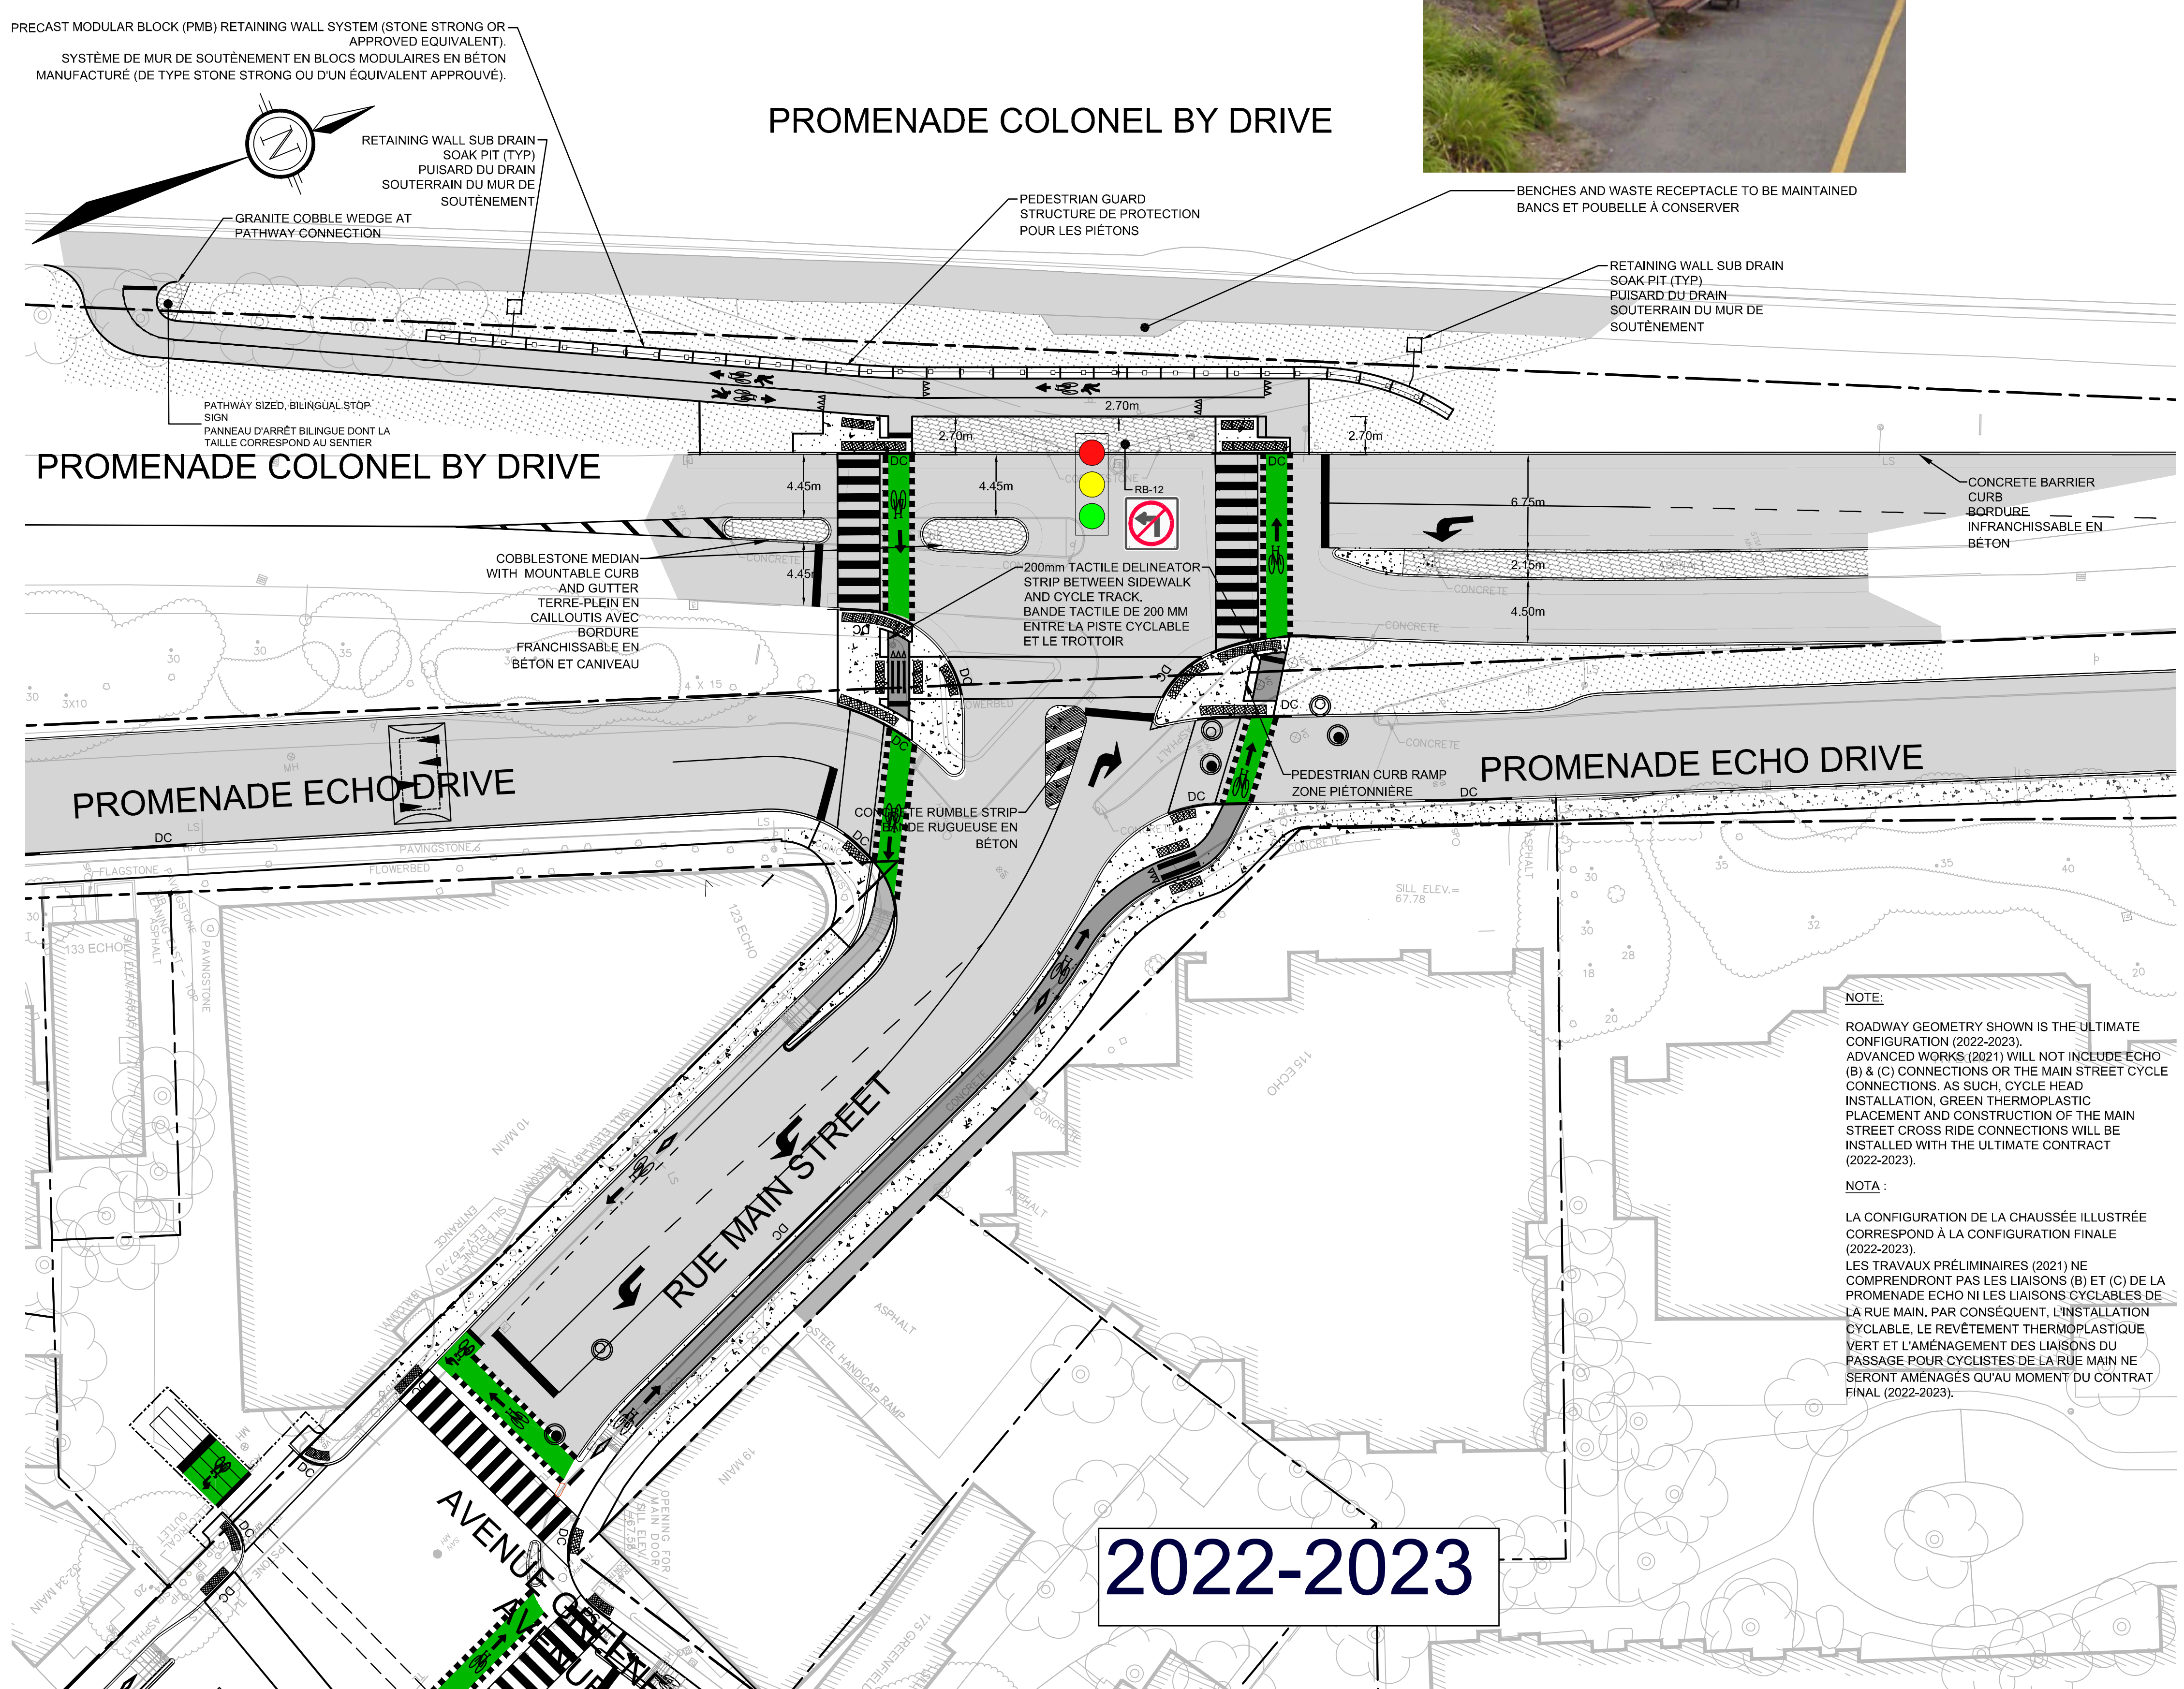

2022-2023

NOTE:
ROADWAY GEOMETRY SHOWN IS THE ULTIMATE CONFIGURATION (2022-2023). ADVANCED WORKS (2021) WILL NOT INCLUDE ECHO (B) & (C) CONNECTIONS OR THE MAIN STREET CYCLE CONNECTIONS, AS SUCH, CYCLE HEAD INSTALLATION, GREEN THERMOPLASTIC PLACEMENT AND CONSTRUCTION OF THE MAIN STREET CROSS RIDE CONNECTIONS WILL BE INSTALLED WITH THE ULTIMATE CONTRACT (2022-2023).

NOTA:
LA CONFIGURATION DE LA CHAUSSÉE ILLUSTRÉE CORRESPOND À LA CONFIGURATION FINALE (2022-2023). LES TRAVAUX PRÉLIMINAIRES (2021) NE COMPRENDENT PAS LES LIAISONS (B) ET (C) DE LA PROMENADE ECHO NI LES LIAISONS CYCLABLES DE LA RUE MAIN. PAR CONSÉQUENT, L'INSTALLATION CYCLABLE, LE REVÊTEMENT THERMOPLASTIQUE VERT ET L'AMÉNAGEMENT DES LARGES DU PASSAGE POUR CYCLISTES DE LA RUE MAIN NE SERONT AMÉNAGÉS QU'AU MOMENT DU CONTRAT FINAL (2022-2023).