
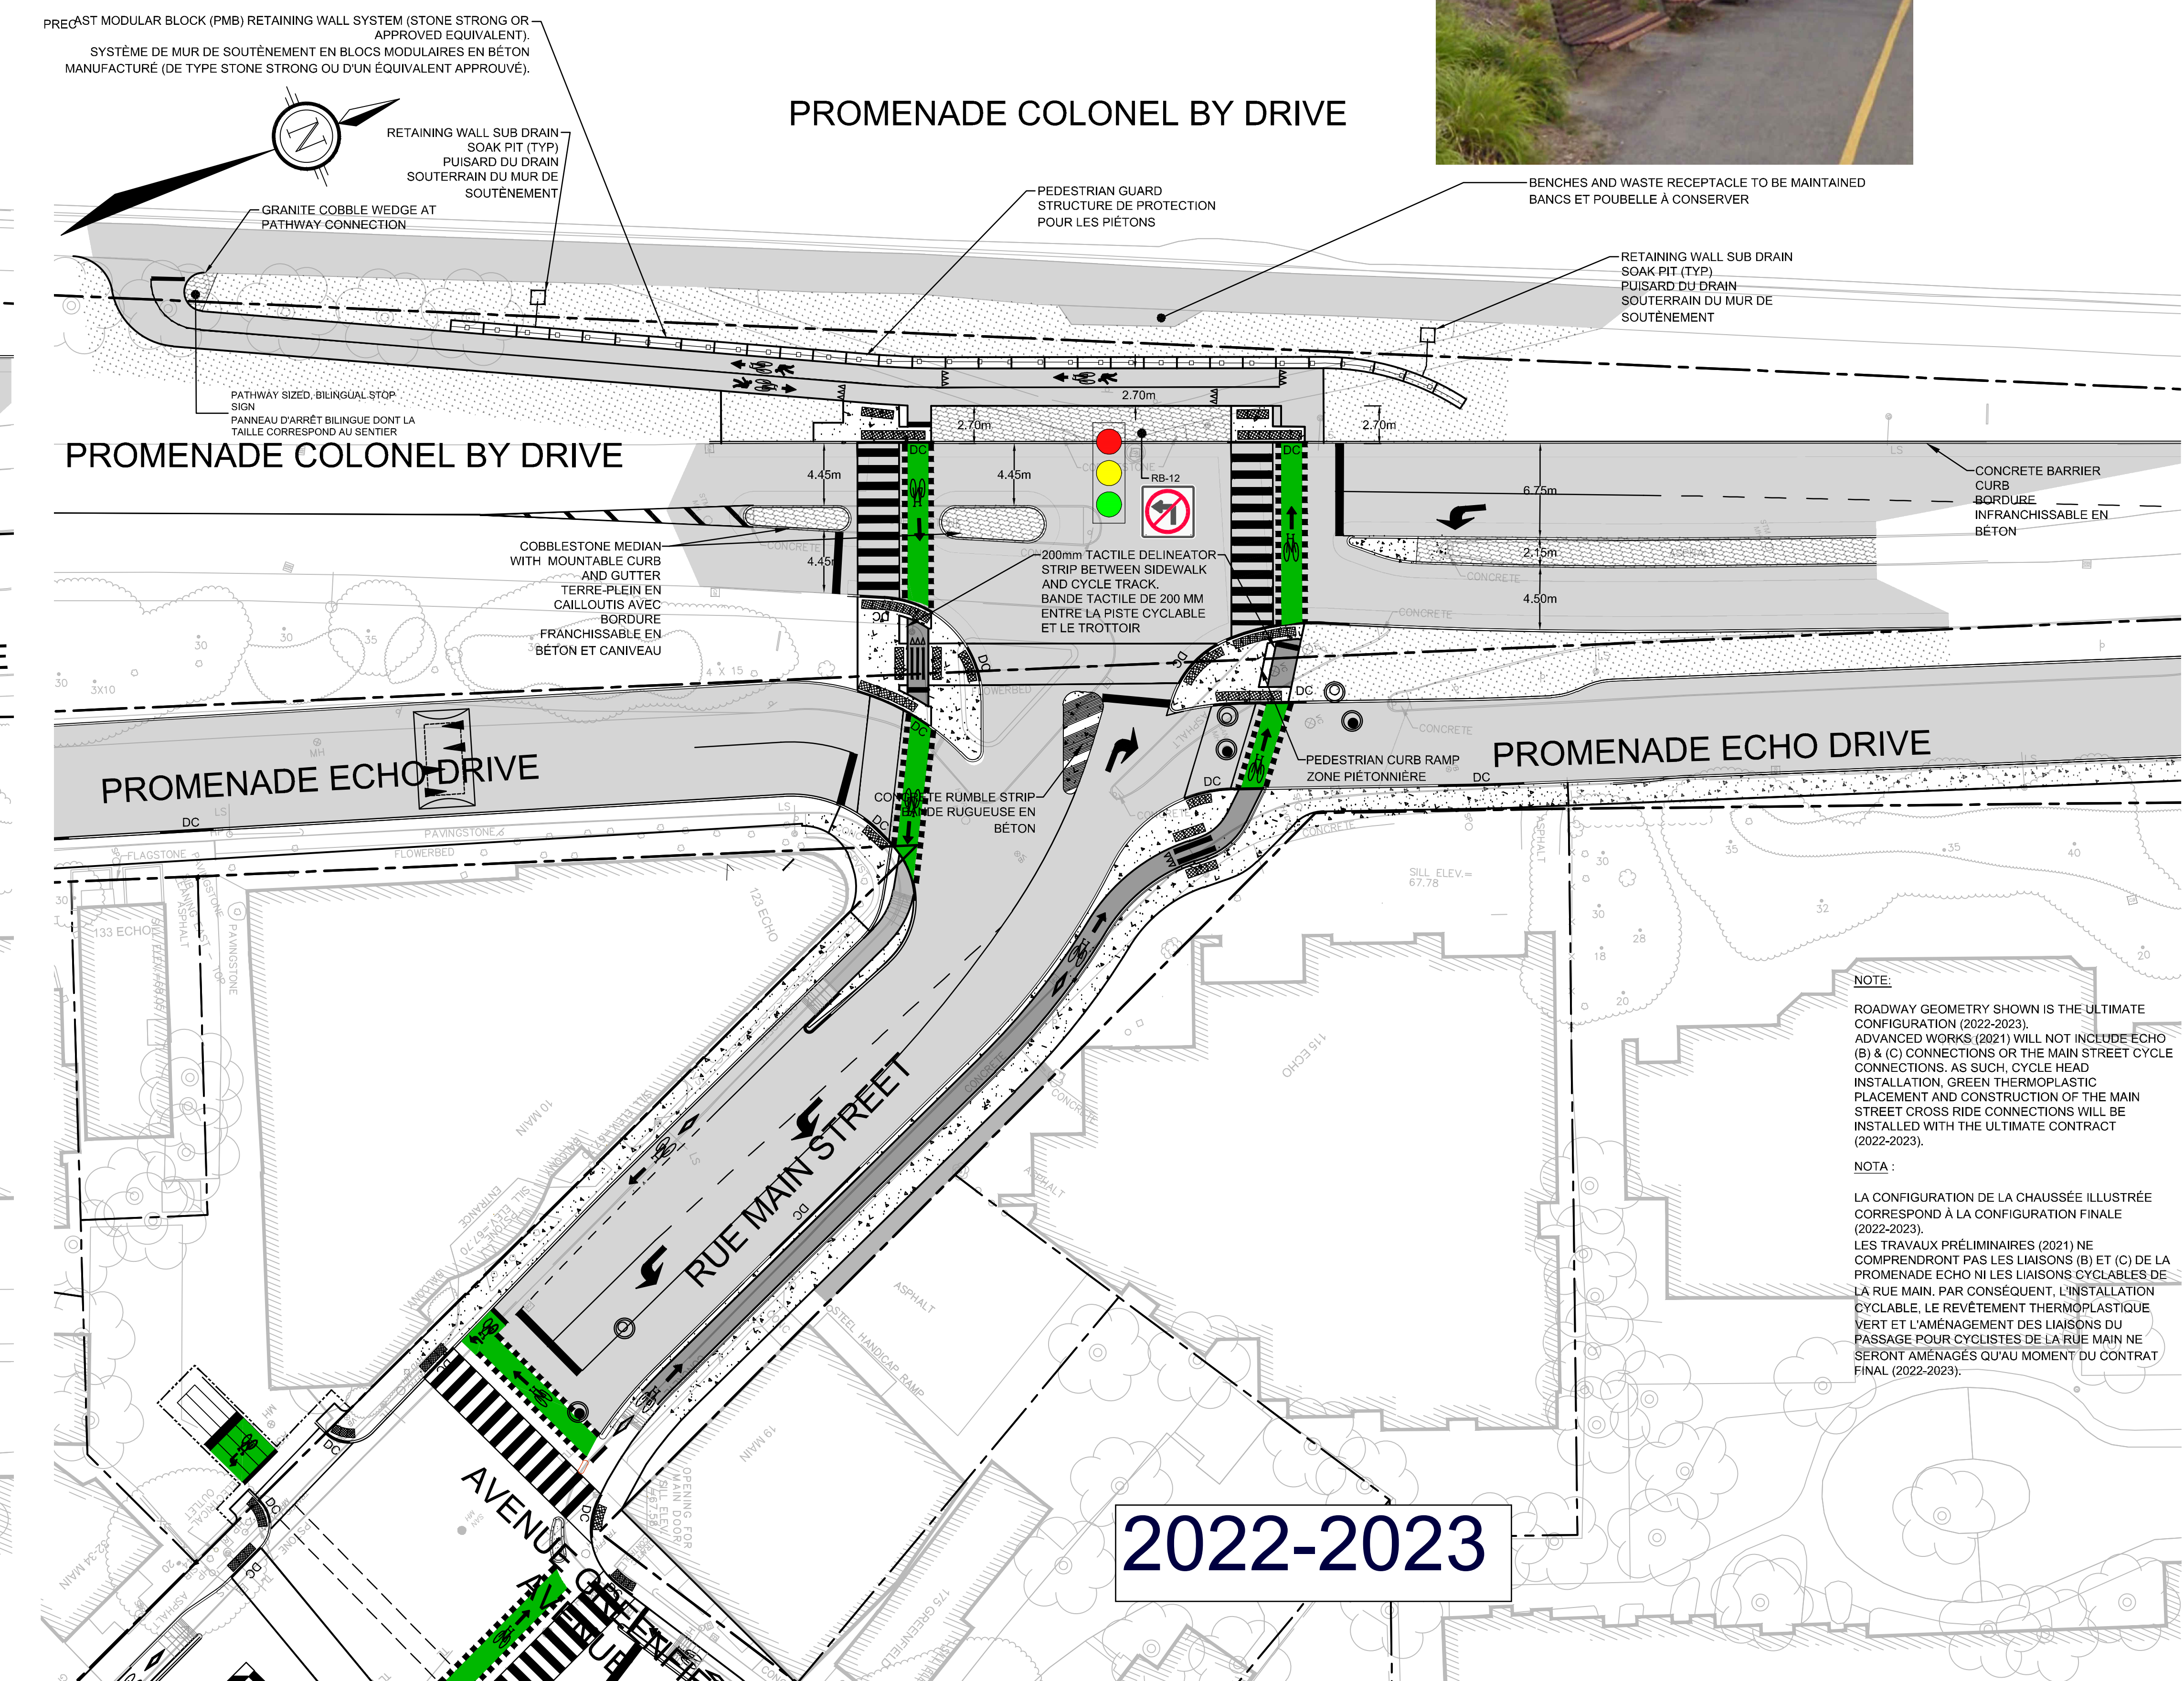
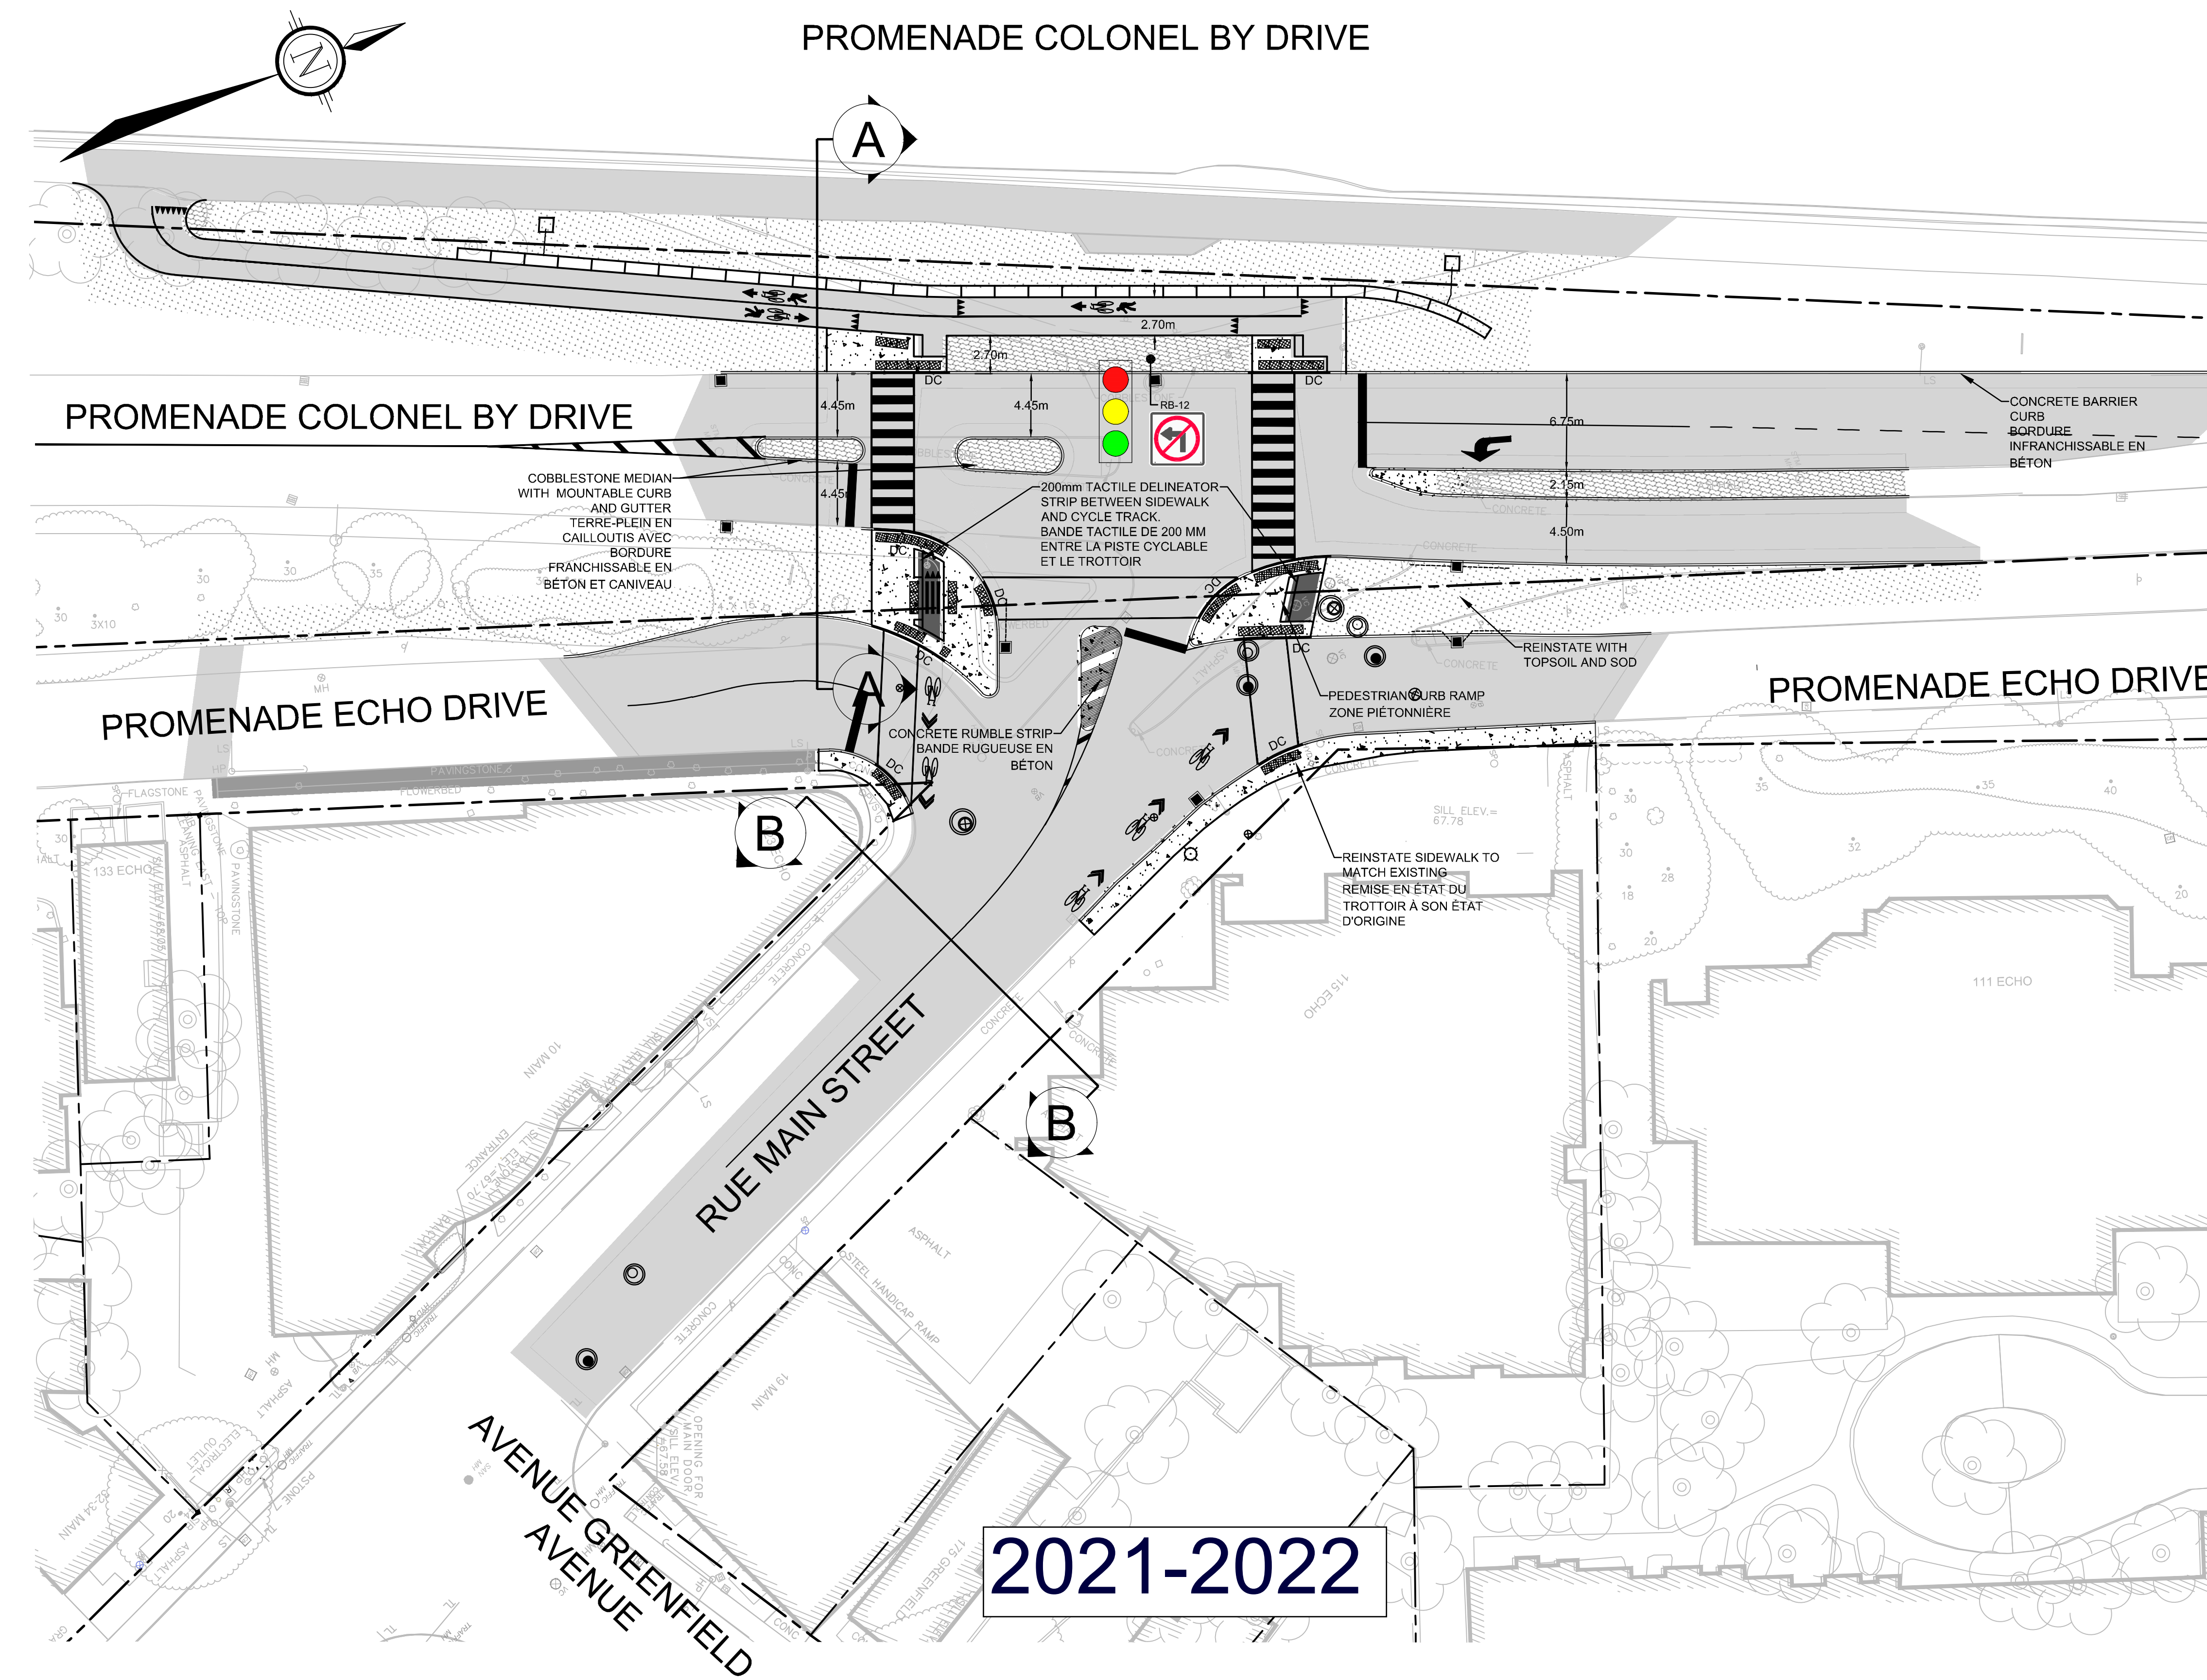
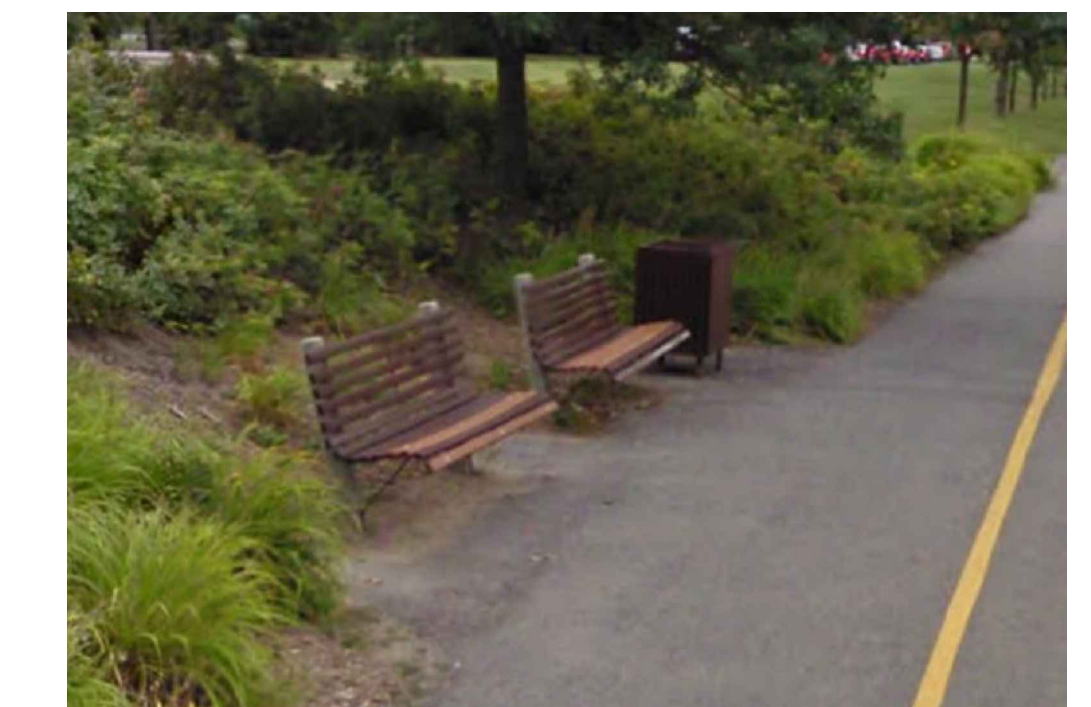


- LEGEND/LÉGENDE:**
- SOD  
GAZON
  - CONCRETE SIDEWALK, CROSSWALKS AND WALKWAYS  
TROTTOIR EN BÉTON, TRANVERSÉES, ET PASSERELLES
  - FULL DEPTH ASPHALT REPLACEMENT  
REMPLACEMENT DE L'ASPHALTE SUR TOUTE SA PROFONDEUR
  - ASPHALT CYCLE TRACK AND MULTI-USE PATHWAY  
SENTIER POLYVALENT ET PISTE CYCLABLE EN ASPHALTE
  - INTERLOCKING PAVERS  
PAVES À VERROUILLAGE
  - TACTILE WALKING SURFACE INDICATORS  
INDICATEURS TACTILES DE SURFACE DE MARCHÉ
  - DEPRESSED CURB  
RAMPE D'ACCÈS

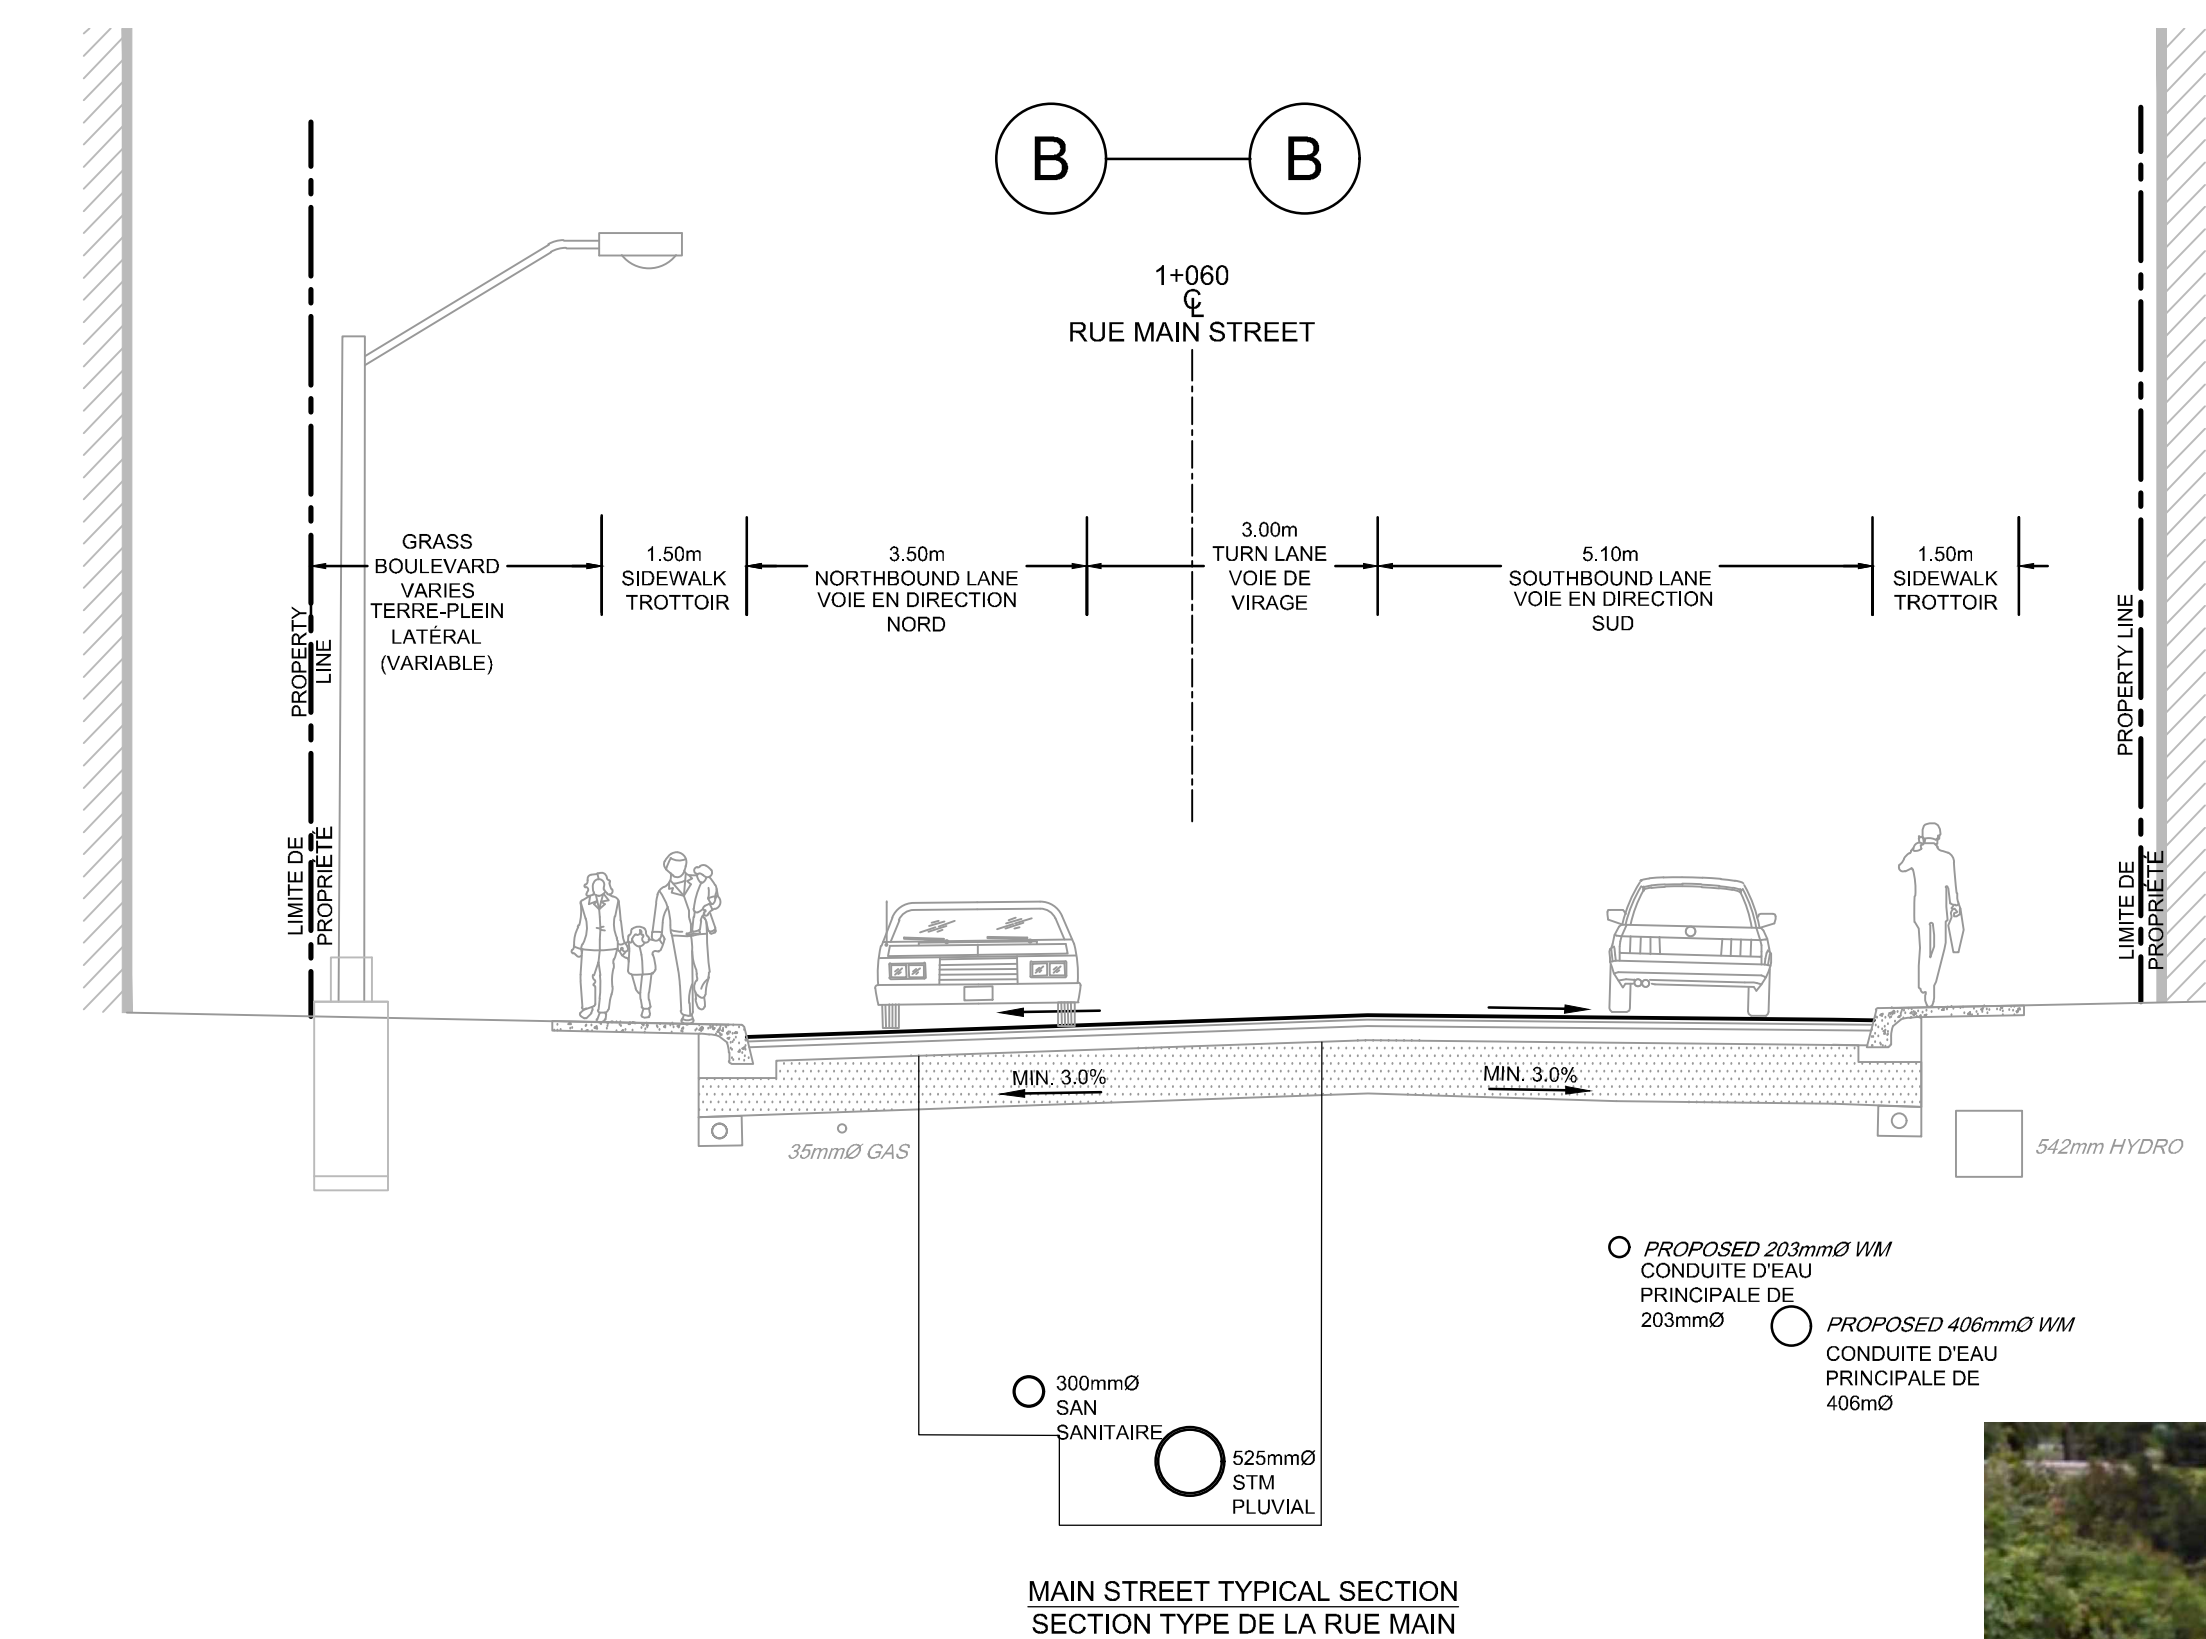

**NOTE:**  
ROADWAY GEOMETRY SHOWN IS THE ULTIMATE CONFIGURATION (2022-2023).  
ADVANCED WORKS (2021) WILL NOT INCLUDE ECHO (B) & (C) CONNECTIONS ON THE MAIN STREET CYCLE CONNECTIONS. AS SUCH, CYCLE HEAD INSTALLATION, GREEN THERMOPLASTIC PLACEMENT AND CONSTRUCTION OF THE MAIN STREET CROSS RIDE CONNECTIONS WILL BE INSTALLED WITH THE ULTIMATE CONTRACT (2022-2023).

**NOTA:**  
LA CONFIGURATION DE LA CHAUSSEE ILLUSTRÉE CORRESPOND À LA CONFIGURATION FINALE (2022-2023).  
LES TRAVAUX PRÉLIMINAIRES (2021) NE COMPRENDENT PAS LES LIANSONS (B) ET (C) DE LA PROMENADE ECHO NI LES LIANSONS CYCLABLES DE LA RUE MAIN. PAR CONSÉQUENT, L'INSTALLATION CYCLABLE, LE REVÊTEMENT THERMOPLASTIQUE, MERT ET L'AMÉNAGEMENT DES LARDENS DU PASSAGE POUR CYCLES DE LA RUE MAIN NE SERONT AMÉNAGÉS QU'AU MOMENT DU CONTRAT FINAL (2022-2023).