



NORTH BLUFF DR. / OWLS CABIN AVE. Traffic Calming Study

Canyon Walk Dr.(North) to Canyon Walk Dr.(South)

APPROVED PLAN PLAN APPROUVÉ

PROM. NORTH BLUFF / AV. OWLS CABIN Étude sur les mesures de modération de la circulation

prom. Canyon Walk (nord) à prom. Canyon Walk (sud)

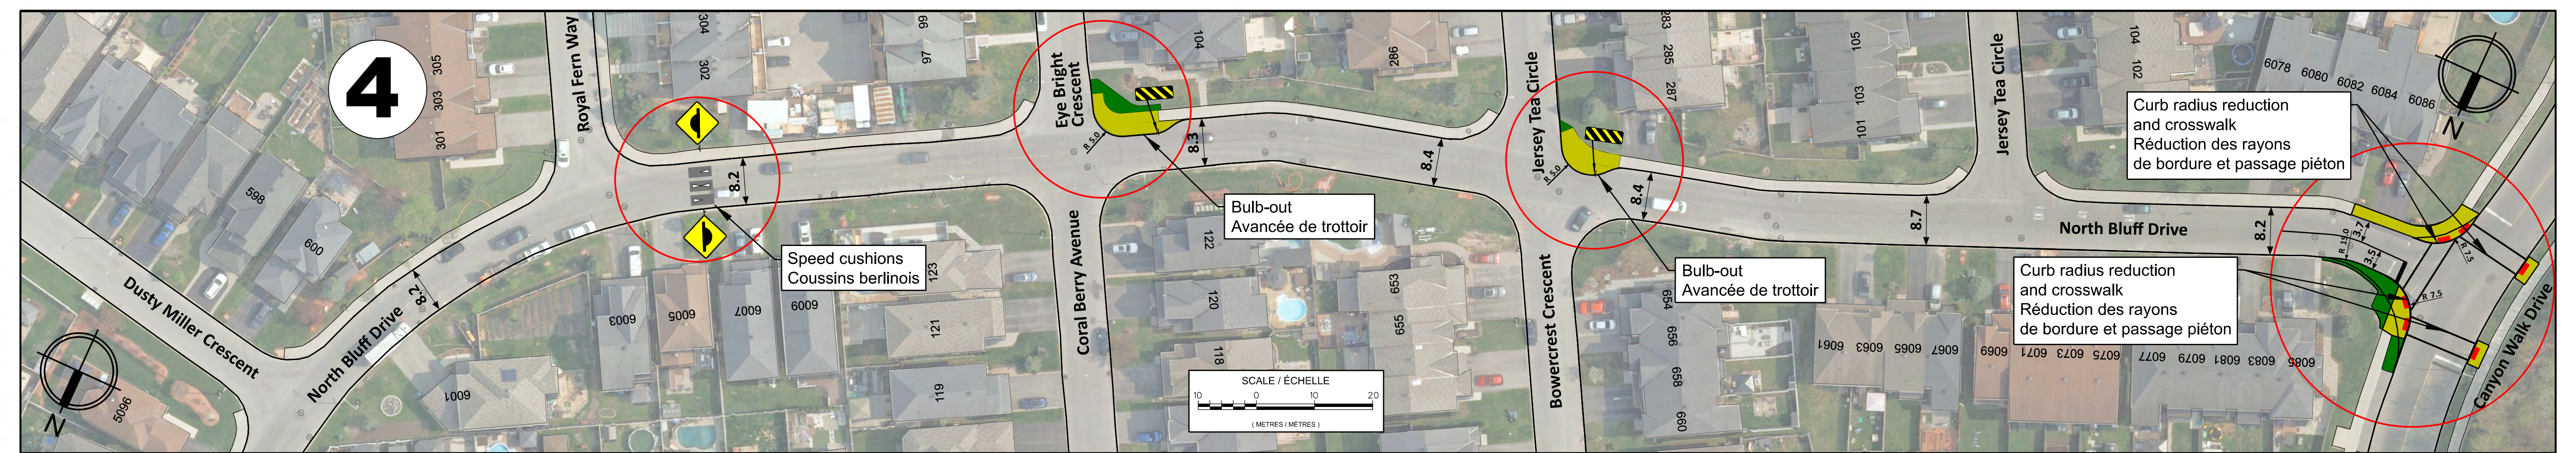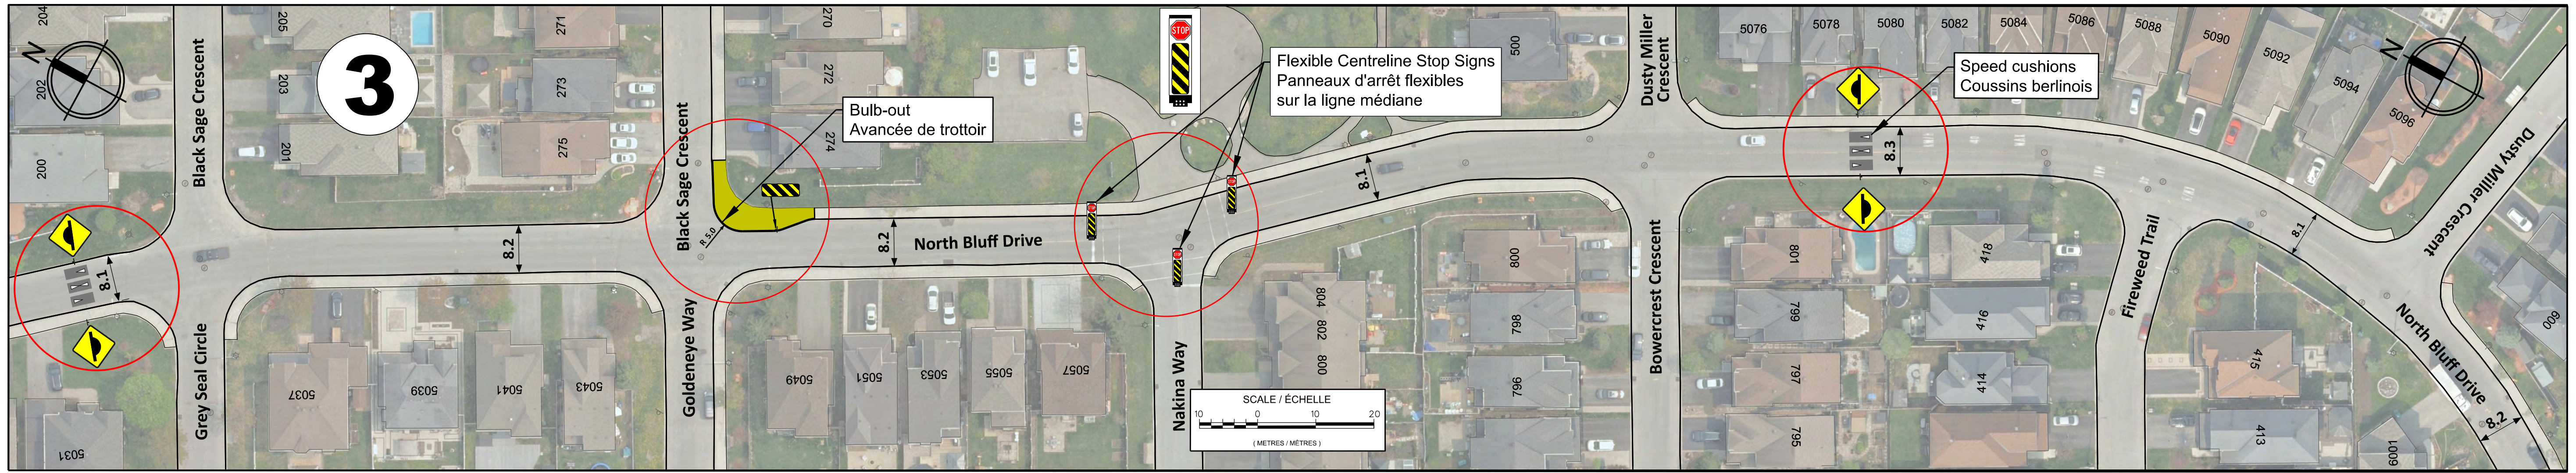

Legend / Légende	
Curb radius reduction and crosswalk Réduction des rayons de bordure et passage piéton	
Bulb-out Avancée de trottoir	
Speed cushions Coussin berlinois	
Speed hump Dos d'âne allonge	
Flexible Centreline Stop Sign Panneau d'arrêt flexible sur la ligne médiane	

