



Transportation Planning · Planification des transports

Planning,
Real Estate &
Economic Dev.
Department

Direction générale
de la planification,
l'immobilier et du
développement économique


NORTH BLUFF DR. / OWLS CABIN AVE. Traffic Calming Study

Canyon Walk Dr.(North) to Canyon Walk Dr.(South)

RECOMMENDED PLAN PLAN RECOMMANDÉ


PROM. NORTH BLUFF / AV. OWLS CABIN Étude sur les mesures de modération de la circulation

prom. Canyon Walk (nord) à prom. Canyon Walk (sud)

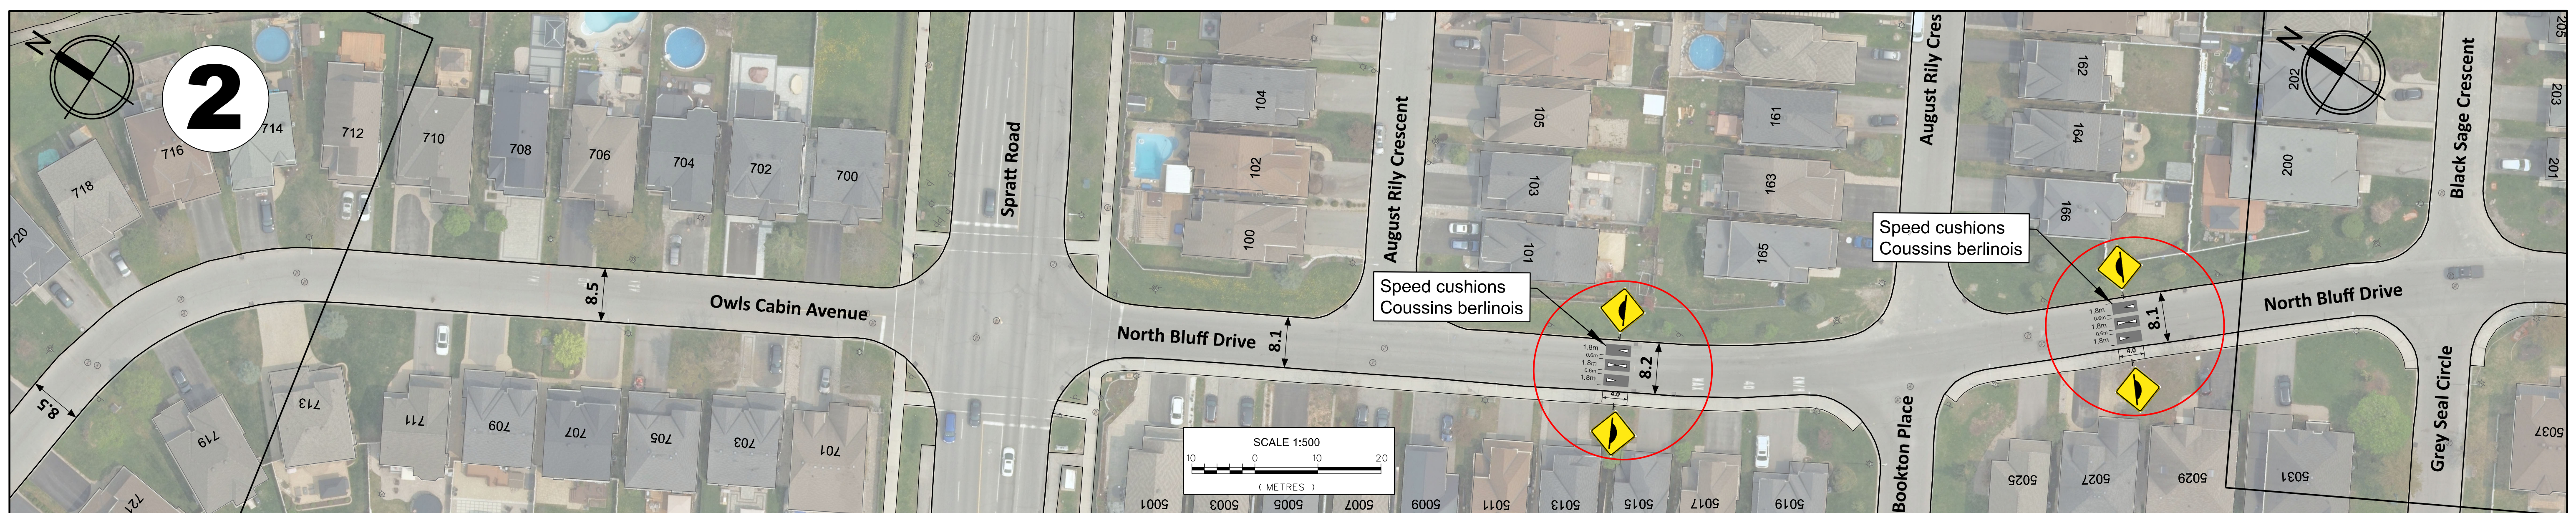

Legend / Légende

- Curb radius reduction and crosswalk
Réduction des rayons de bordure et passage piéton
- Speed cushions
Coussin berlinois
- Speed hump
Dos d'ane allonge

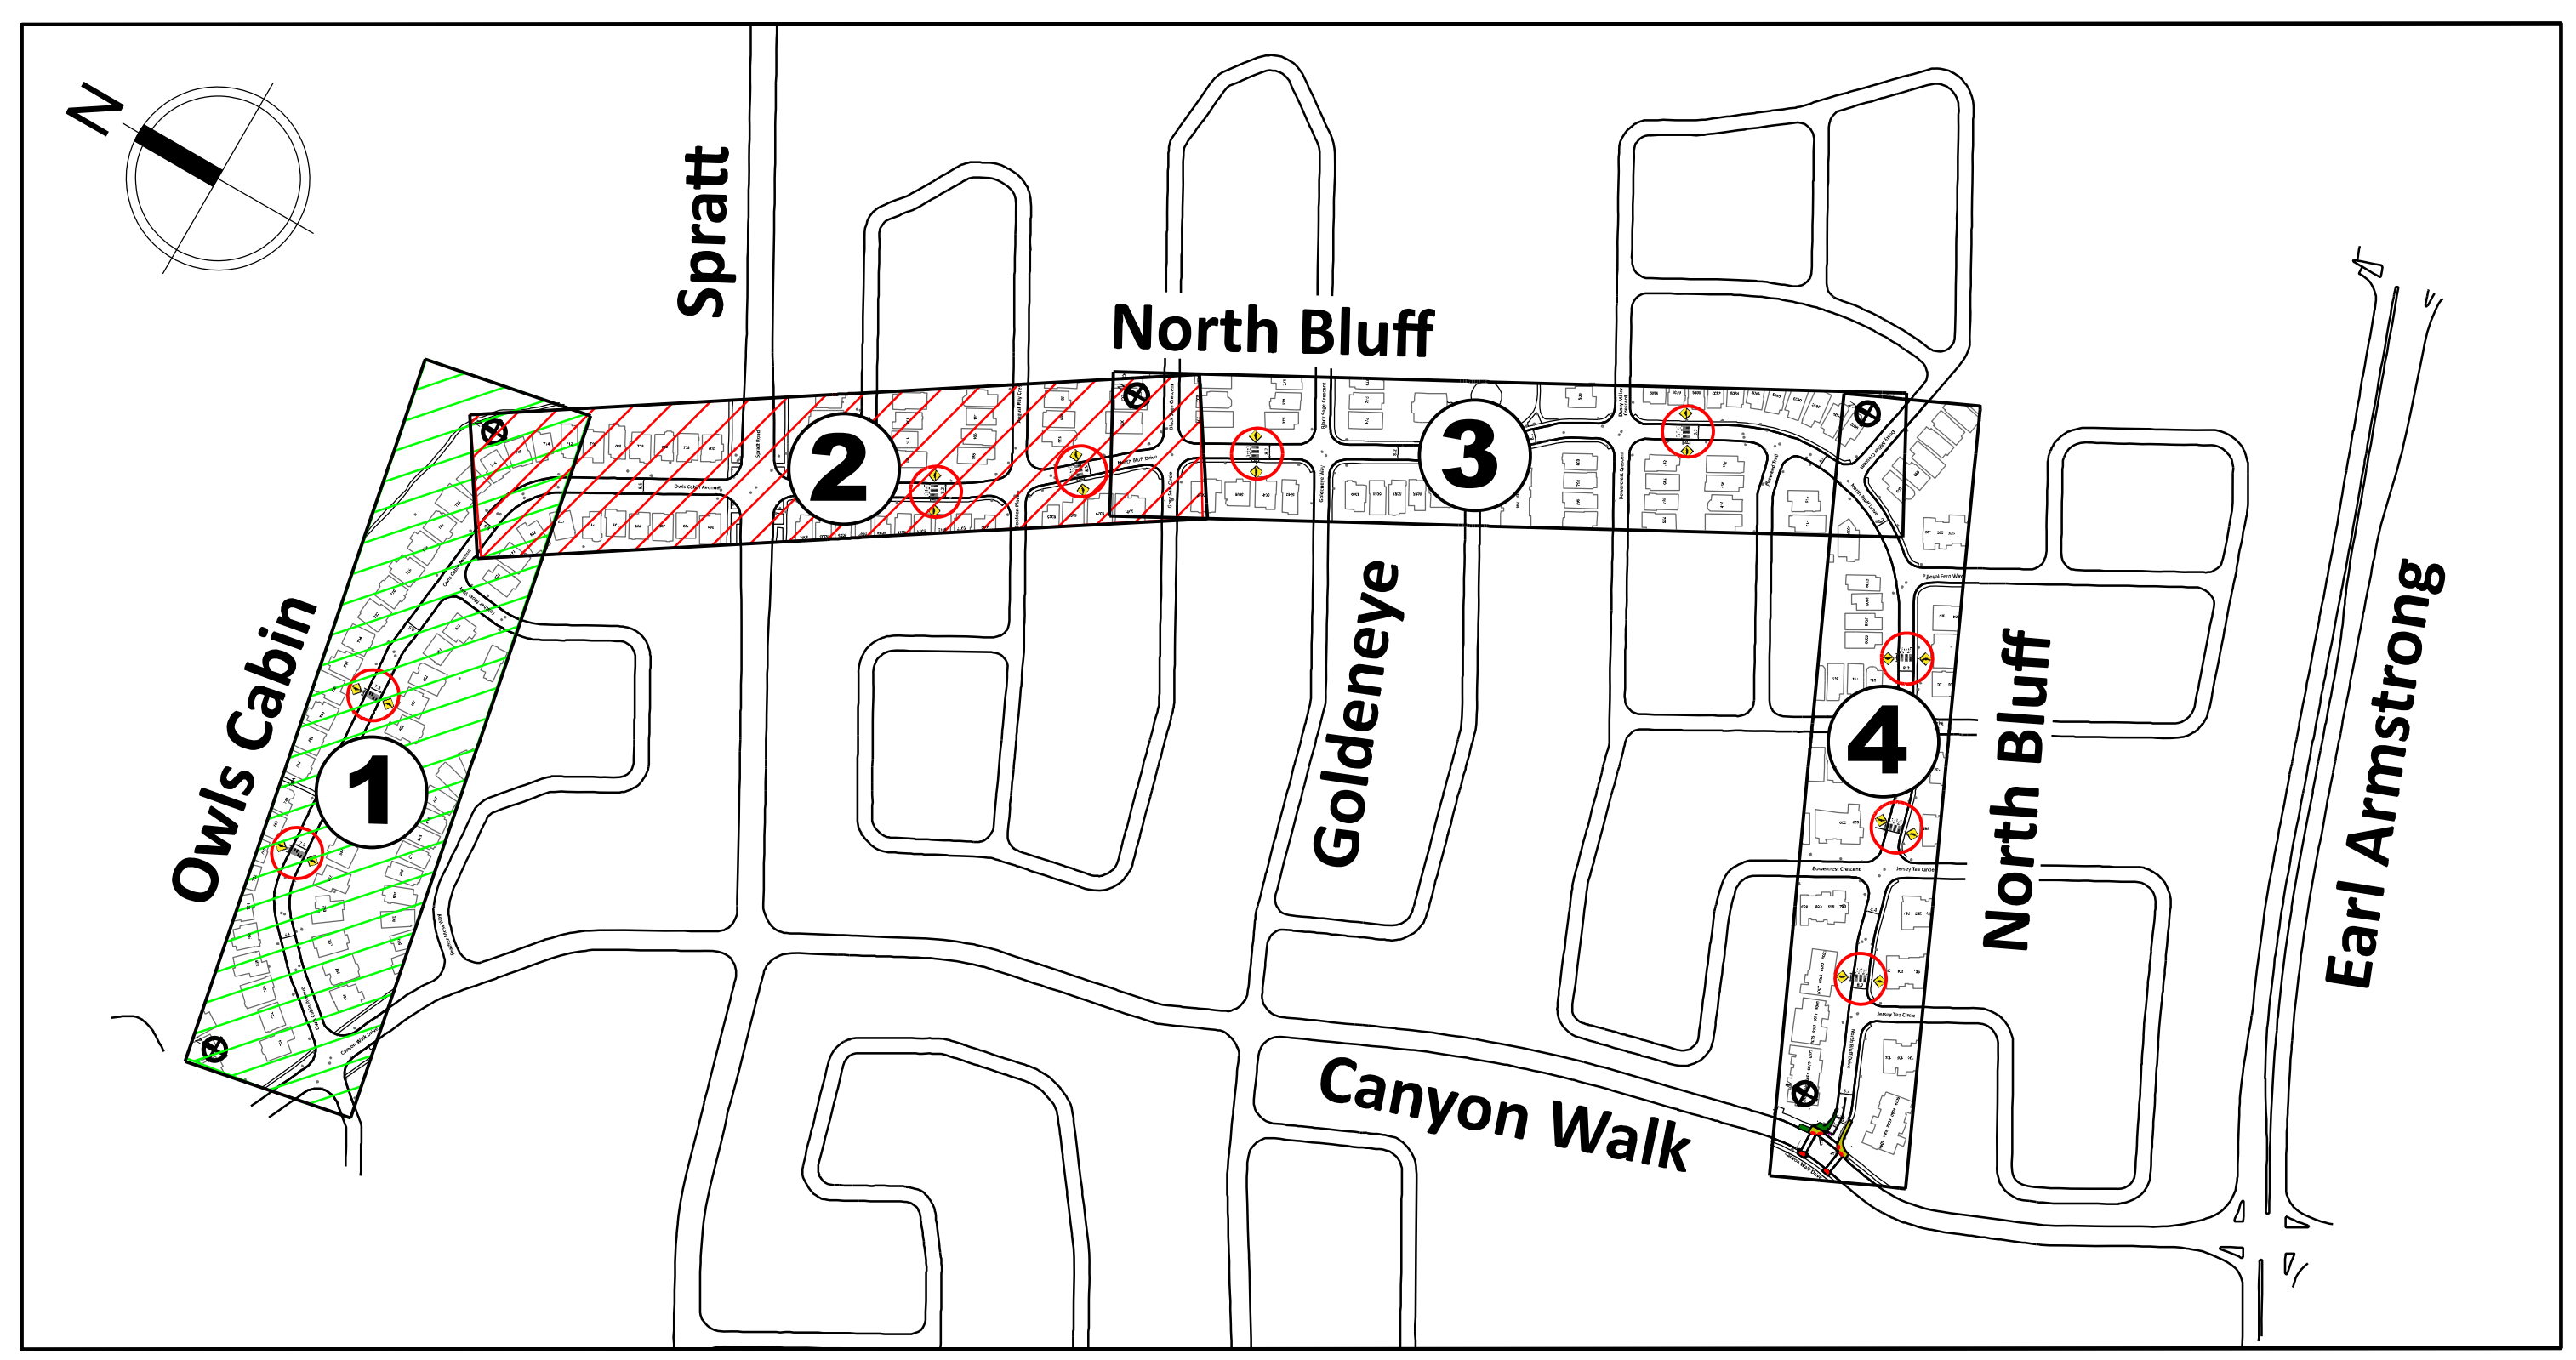

Speed Cushions - Coussin Berlinois

3D Isometric Example
Exemple isométrique 3D

X-section
Coupe transversale

**Board No.1
Tableau n°1**