

NORTH BLUFF DR. / OWLS CABIN AVE.

Traffic Calming Study

Canyon Walk Dr.(North) to Canyon Walk Dr.(South)



RECOMMENDED PLAN

PLAN RECOMMANDÉ

PROM. NORTH BLUFF / AV. OWLS CABIN


Étude sur les mesures de modération de la circulation

prom. Canyon Walk (nord) à prom. Canyon Walk (sud)

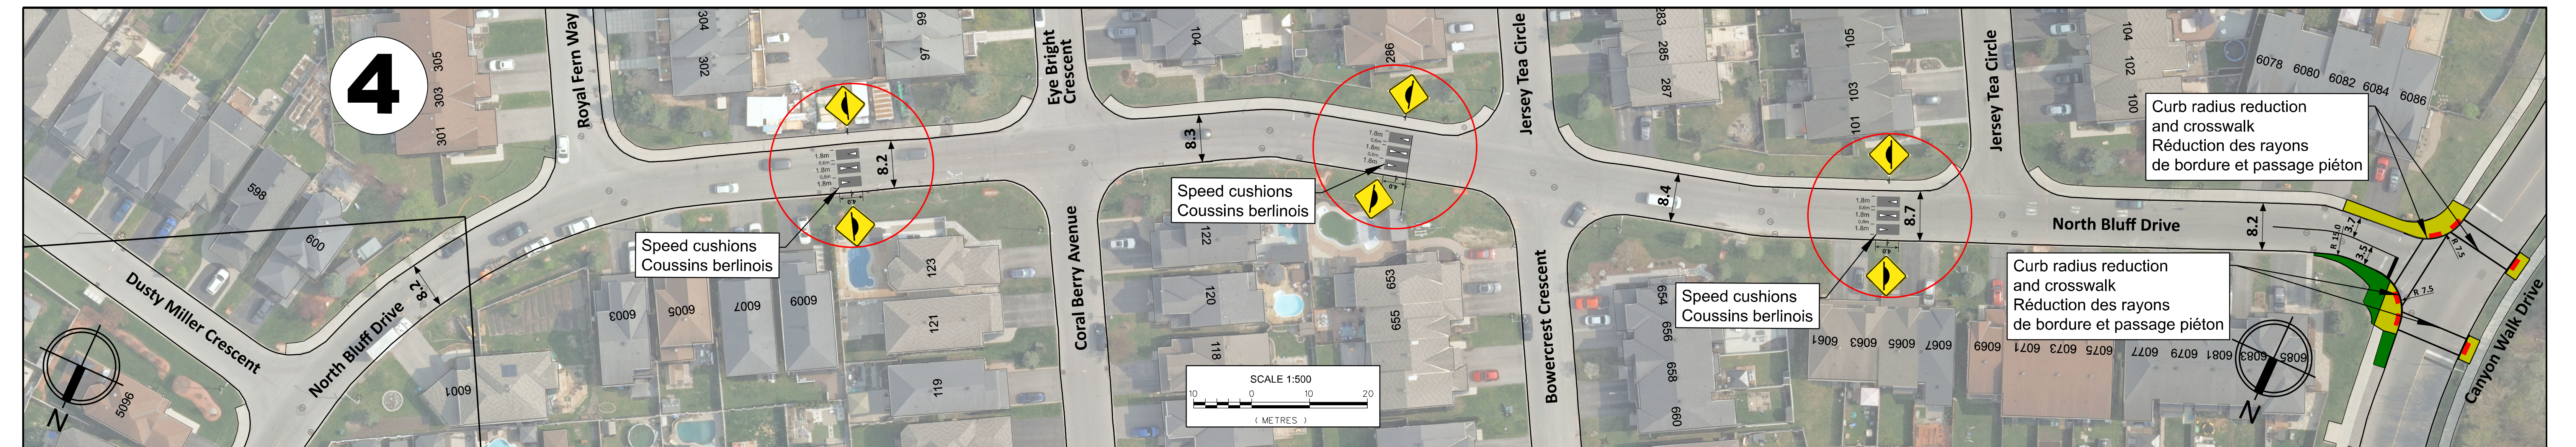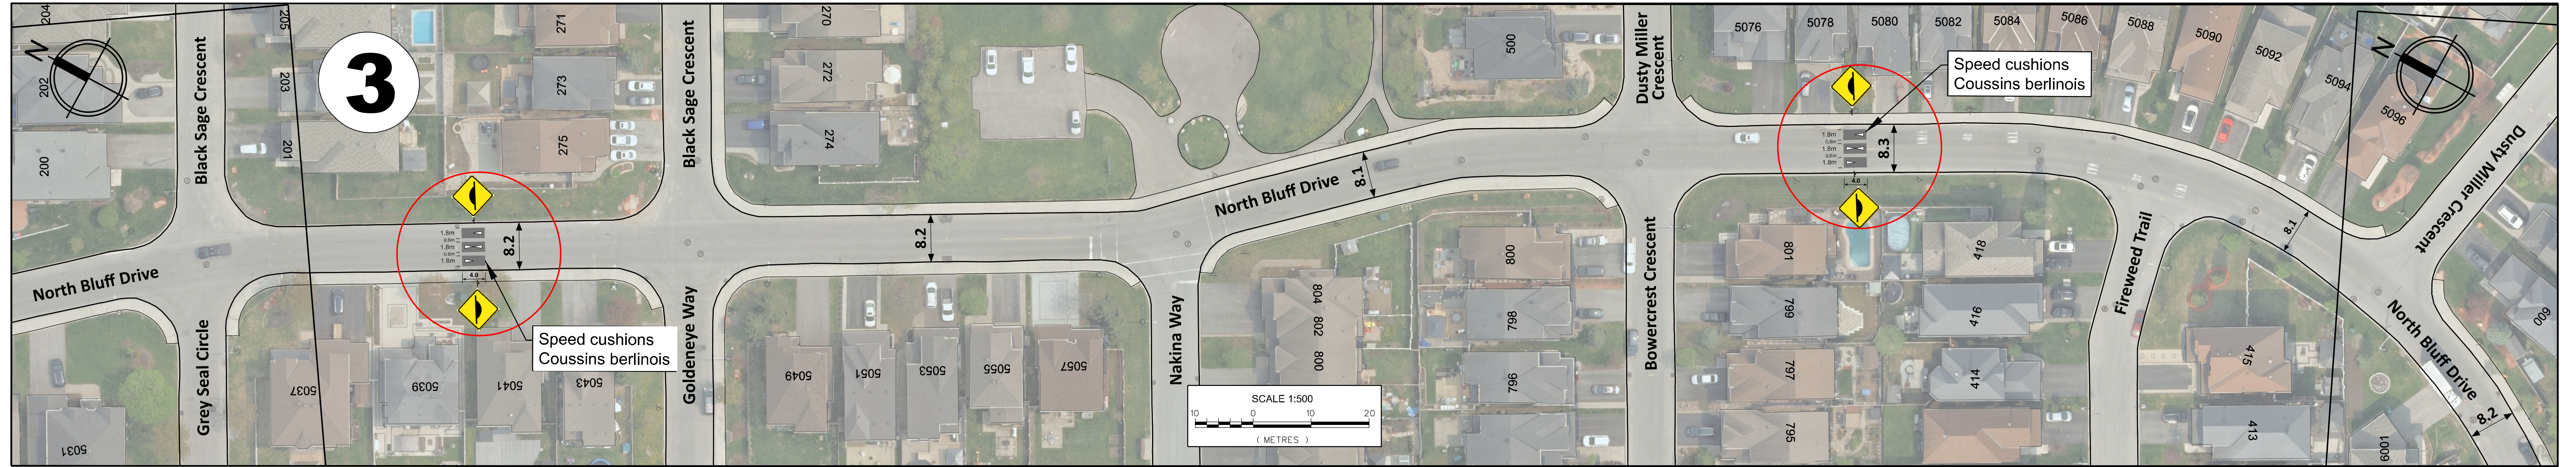


Legend / Légende

Curb radius reduction and crosswalk
Réduction des rayons de bordure et passage piéton

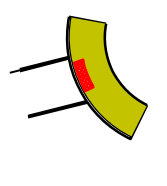

Speed cushions
Coussin berlinois

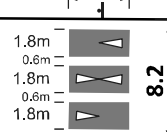

Speed hump
Dos d'âne allongé

