


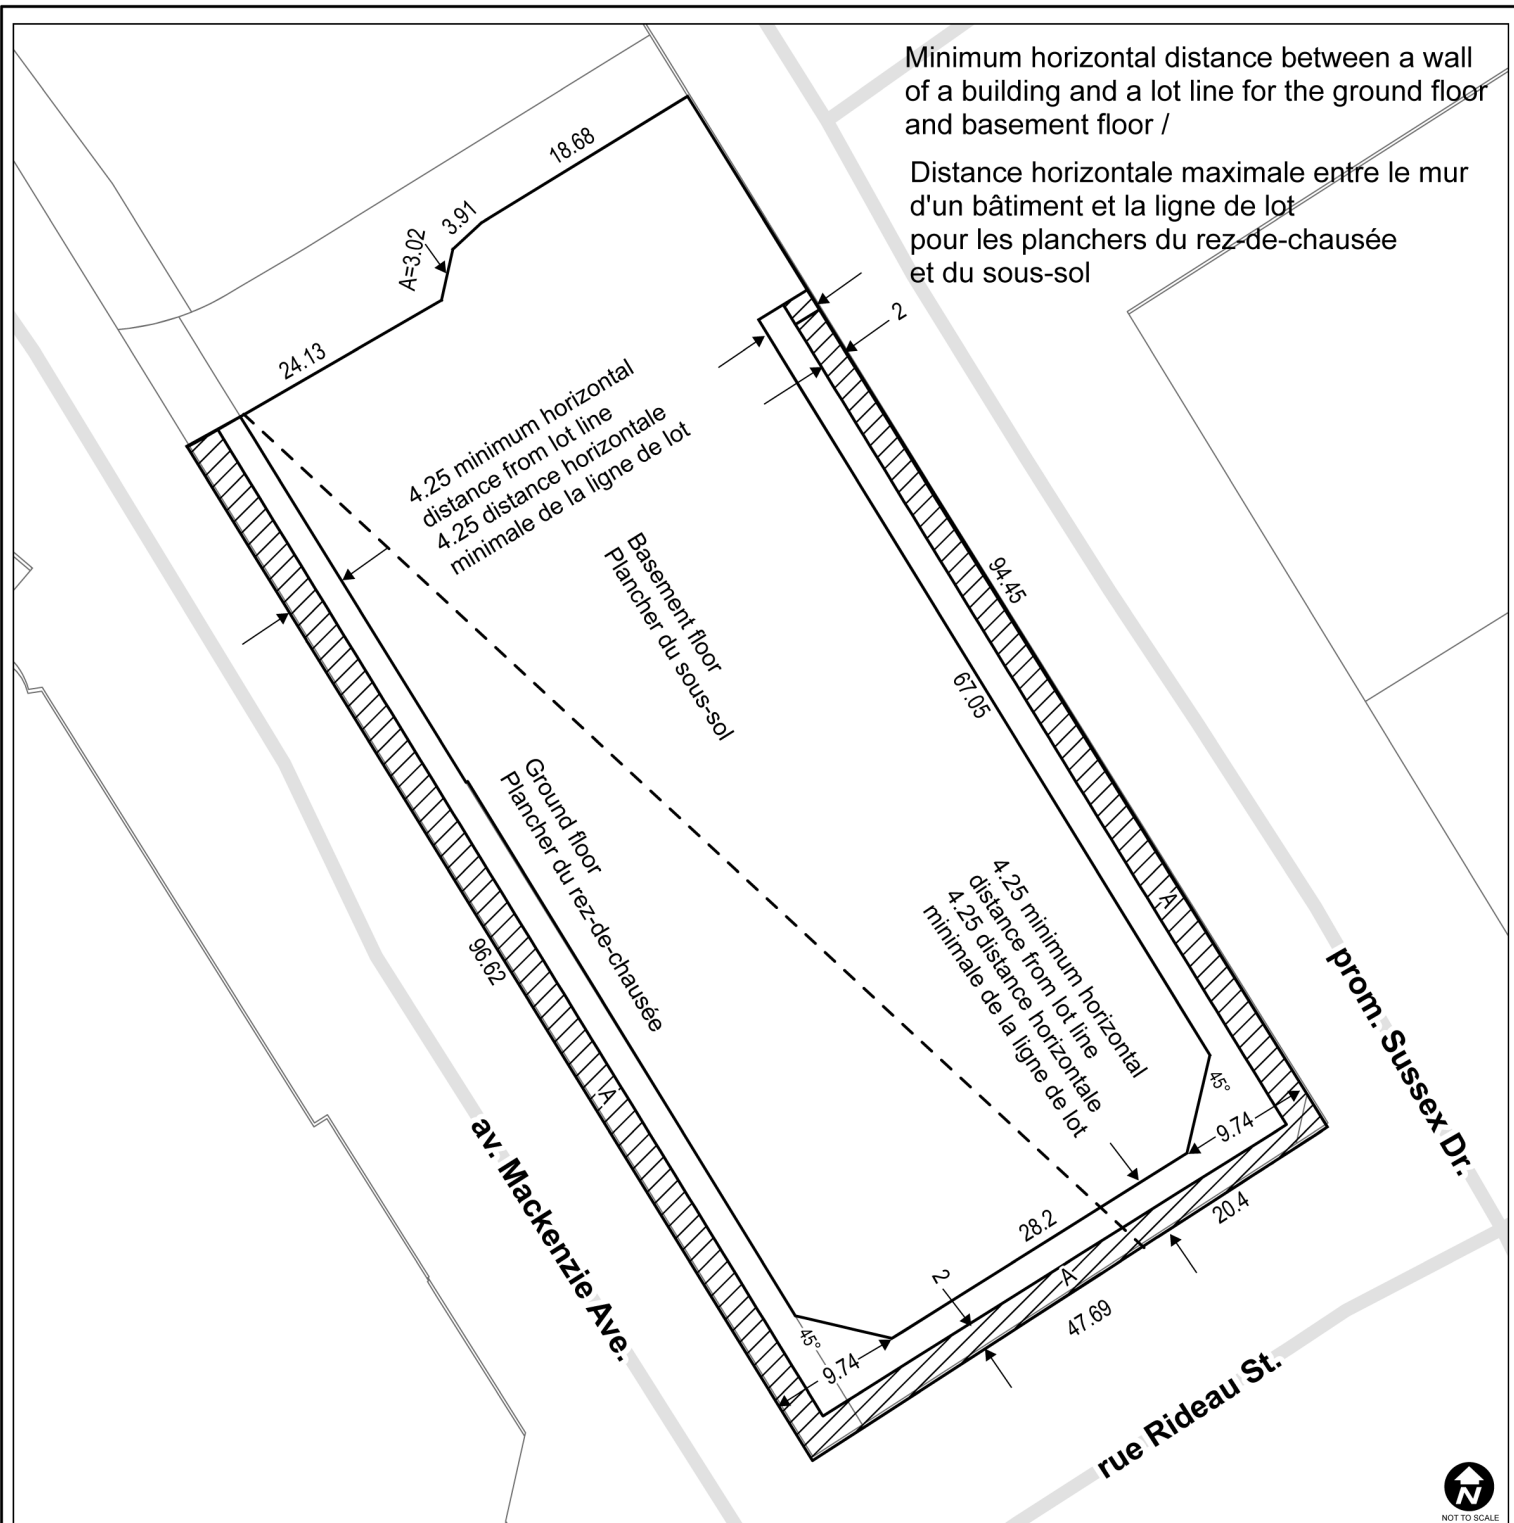

This is Schedule 92 to Zoning By-law No. 2026-50
Annexe 92 au Règlement de zonage n° 2026-50

Area / Secteur A

Cross section / Coupe transversale

