




# Transportation Services Department • Direction générale des transports


## PROVENCE AVENUE AREA TRAFFIC MANAGEMENT STUDY (From Valin Street to Brian Coburn Boulevard)

## ÉTUDE DE GESTION DE LA CIRCULATION LOCALE SUR L'AVENUE PROVENCE (De la rue Valin à le boulevard Brian Coburn)

OPTION 2

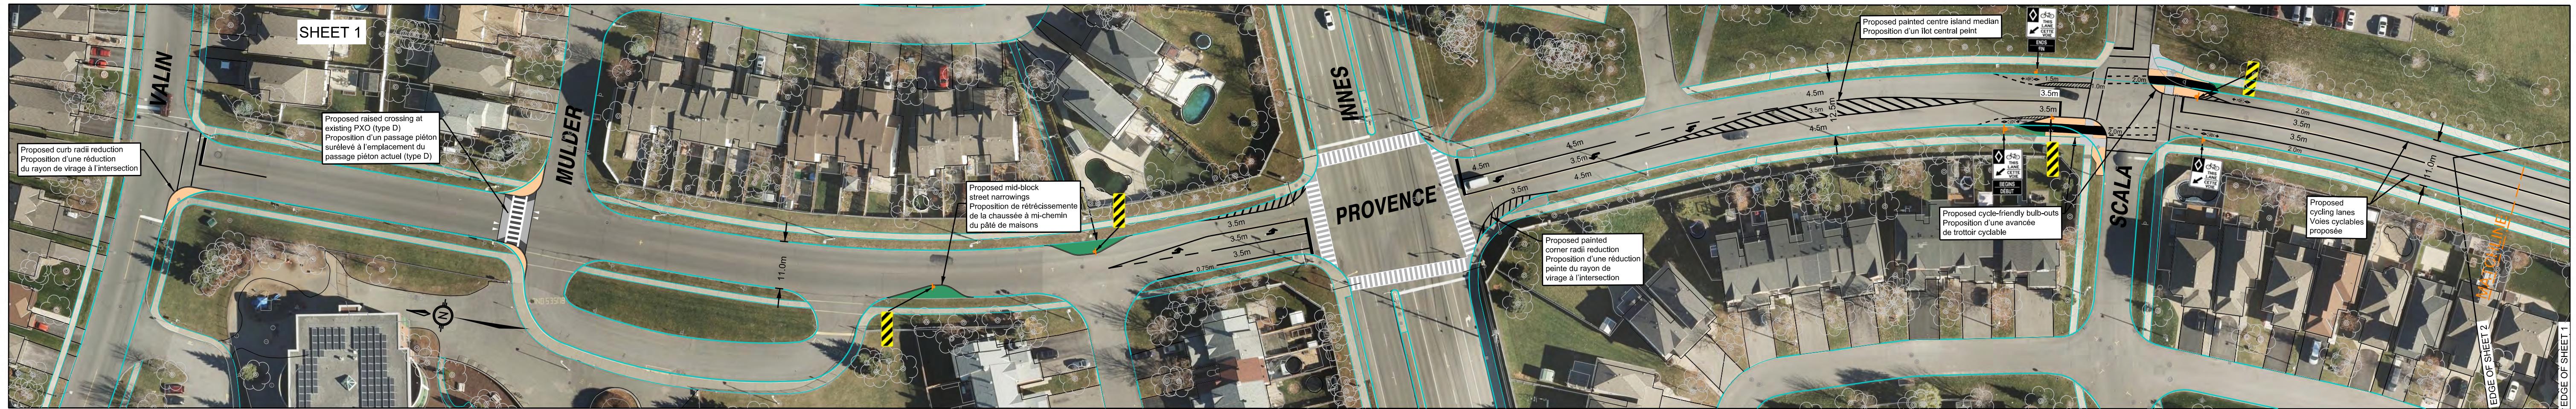

OPTION 2

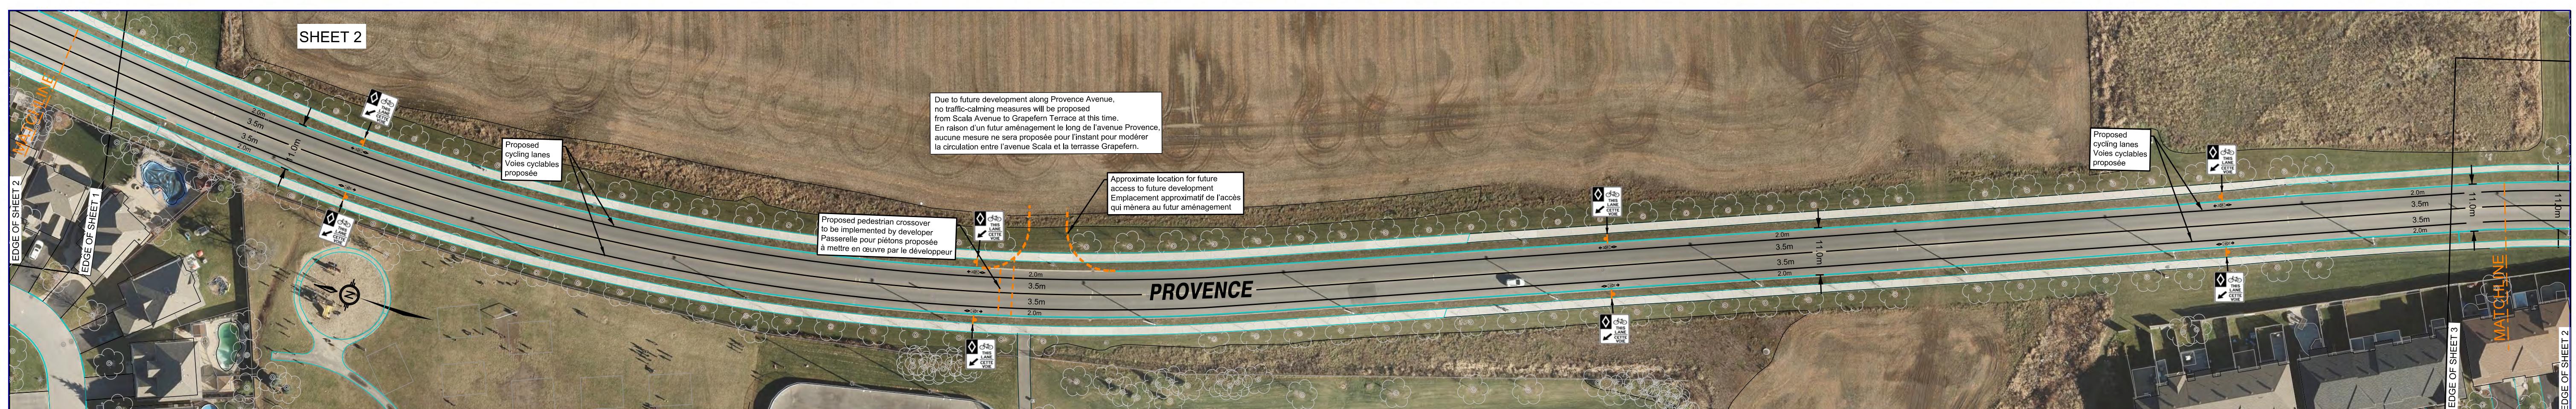

10 0 10 20  
(METERS)

A no-stopping restriction will be implemented where cycling lanes exist.  
Une interdiction d'arrêt sera mise en œuvre aux endroits où se trouvent les pistes cyclables.