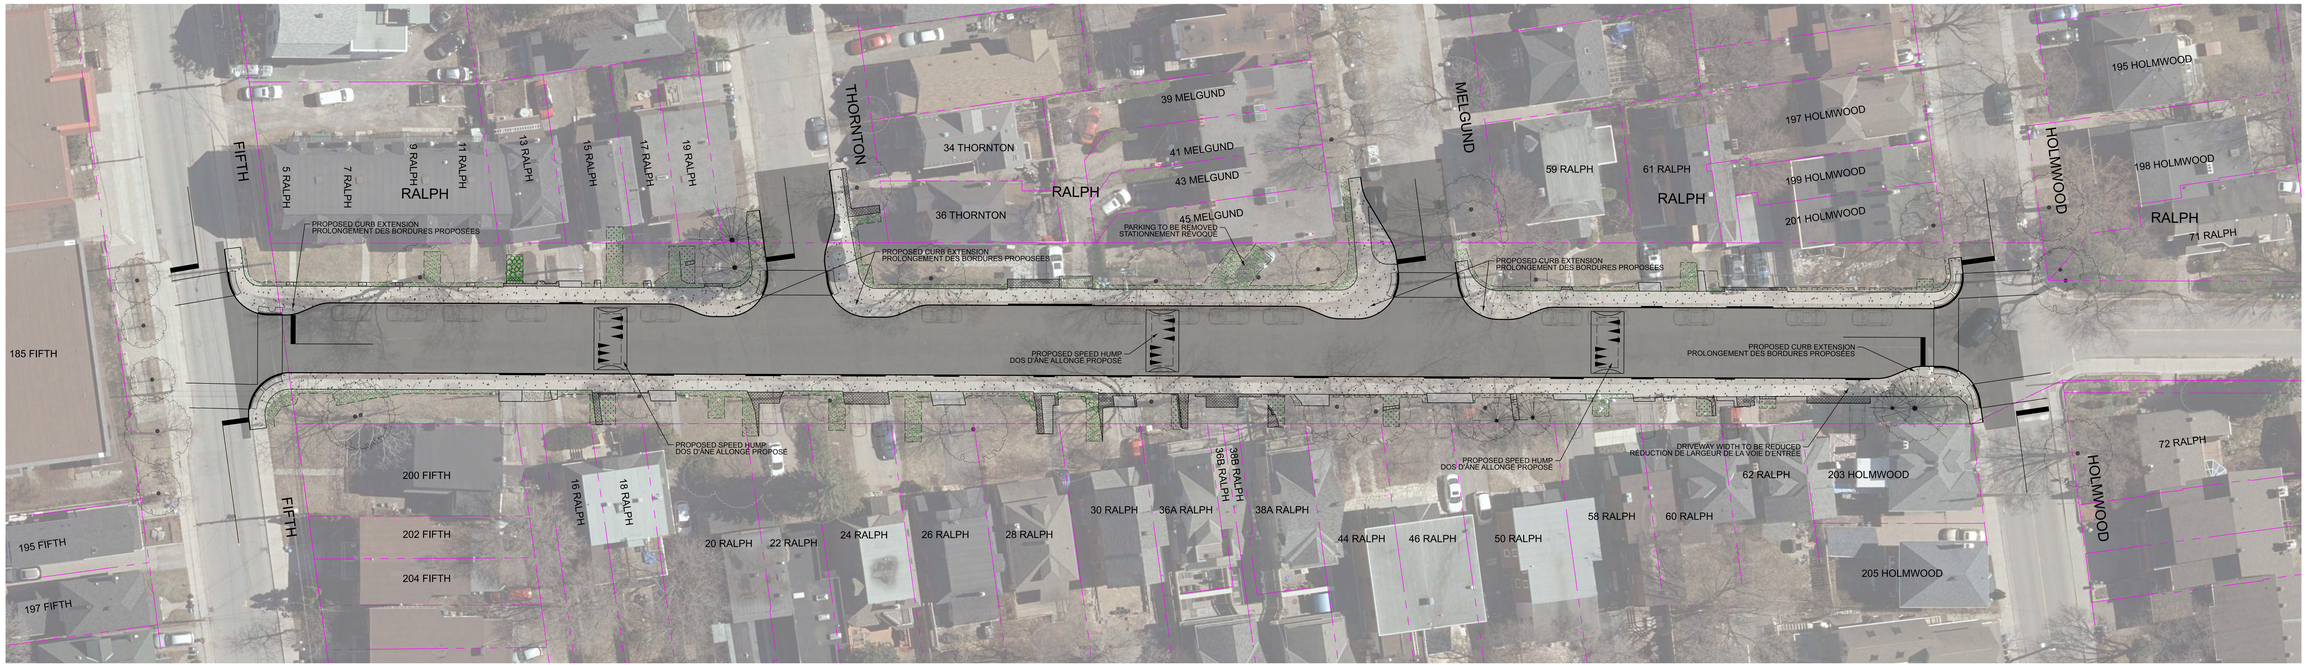

INTEGRATED RENEWAL: ELLA AND RALPH STREET RALPH STREET
RÉFECTION INTÉGRÉE DES RUES ELLA ET RALPH RUE RALPH

PARSONS

0m 5 10 20

November 8, 2023
Le 8 novembre 2023

LEGEND/LÉGENDE

- PROPOSED TREE/ ARBRE PROPOSÉ
- REINSTATED PLANTER BED/ PLATE-BANDE REMISE EN ÉTAT
- EXISTING TREE TO REMAIN/ ARBRE EXISTANT MAINTENU
- EXISTING PROPERTY LINE/ LIMITE DE PROPRIÉTÉ EXISTANTE
- PROPOSED LIMIT OF GRADING/ LIMITES DE LA ZONE DE NIVELLEMENT PROPOSÉ
- DEPRESSED CURB/ BORDURE SURBAISÉE
- ON-STREET PARKING/ STATIONNEMENT SUR RUE
- PROPOSED CONCRETE SIDEWALK/ TROTTOIR EN BÉTON PROPOSÉ
- REINSTALLED UNIT PAVERS/ PAVÉS UNIS REMIS EN ÉTAT
- ASPHALT ROADWAY/ REVÊTEMENT EN ASPHALTE DE RUE
- ASPHALT PATHWAY & DRIVEWAY/ REVÊTEMENT EN ASPHALTE DE SENTIER & DE VOIE D'ENTRÉE
- GRASS REINSTATEMENT/ REVÊTEMENT DE GAZON
- REINSTALLED RETAINING WALL/MUR DE SOUTÈNEMENT REMIS EN ÉTAT

Plot Date: Friday, October 20, 2023
Consultant's Information: P:\CANADA\PARSON\Parsons.com\Ontario Province\Documents\City of Ottawa Projects\478643 - Ella & Ralph\3D_Design\CAD\Rockeys\15-Mar\15-Mar-Plans\CP0001\21-RP-Ralph Street - Revised.dwg 10/17/2023 11:51:52 AM