

RENAUD ROAD

Renaud Road Traffic Calming Study


JOSHUA STREET TO NAVAN ROAD

RECOMMENDED PLAN PLAN RECOMMANDÉ

CHEMIN RENAUD

Étude sur les mesures de modération de la circulation sur le chemin Renaud

RUE JOSHUA AU CHEMIN NAVAN

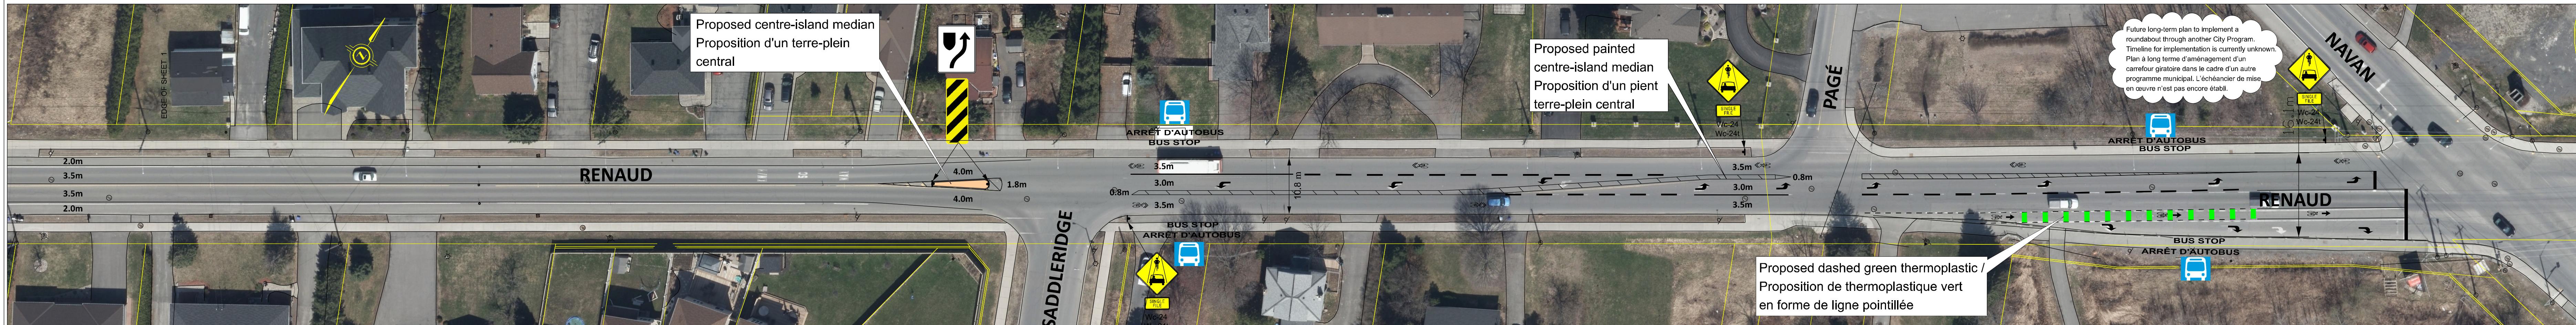

SCALE/ÉCHELLE
0 5 10 20 50
(METERS/MÈTRES)