




RIVIÈRE JOCK RIVER
RIVIÈRE JOCK RIVER
CHEMIN EAGLESON ROAD

LEGEND / LÉGENDE:

- - - - - PROPERTY LIMIT
LIMITE DE LA PROPRIÉTÉ
- - - - - PROPERTY EASEMENT
SERVITUDE DE PROPRIÉTÉ
- - - - - TEMPORARY CONSTRUCTION AREA
ZONE DE CONSTRUCTION TEMPORAIRE
- PROPOSED SANITARY FORCEMAIN
CONDUITE DE REFOULEMENT SANITAIRE PROPOSÉE
- VALVE CHAMBER
CHAMBRE DE VANNE

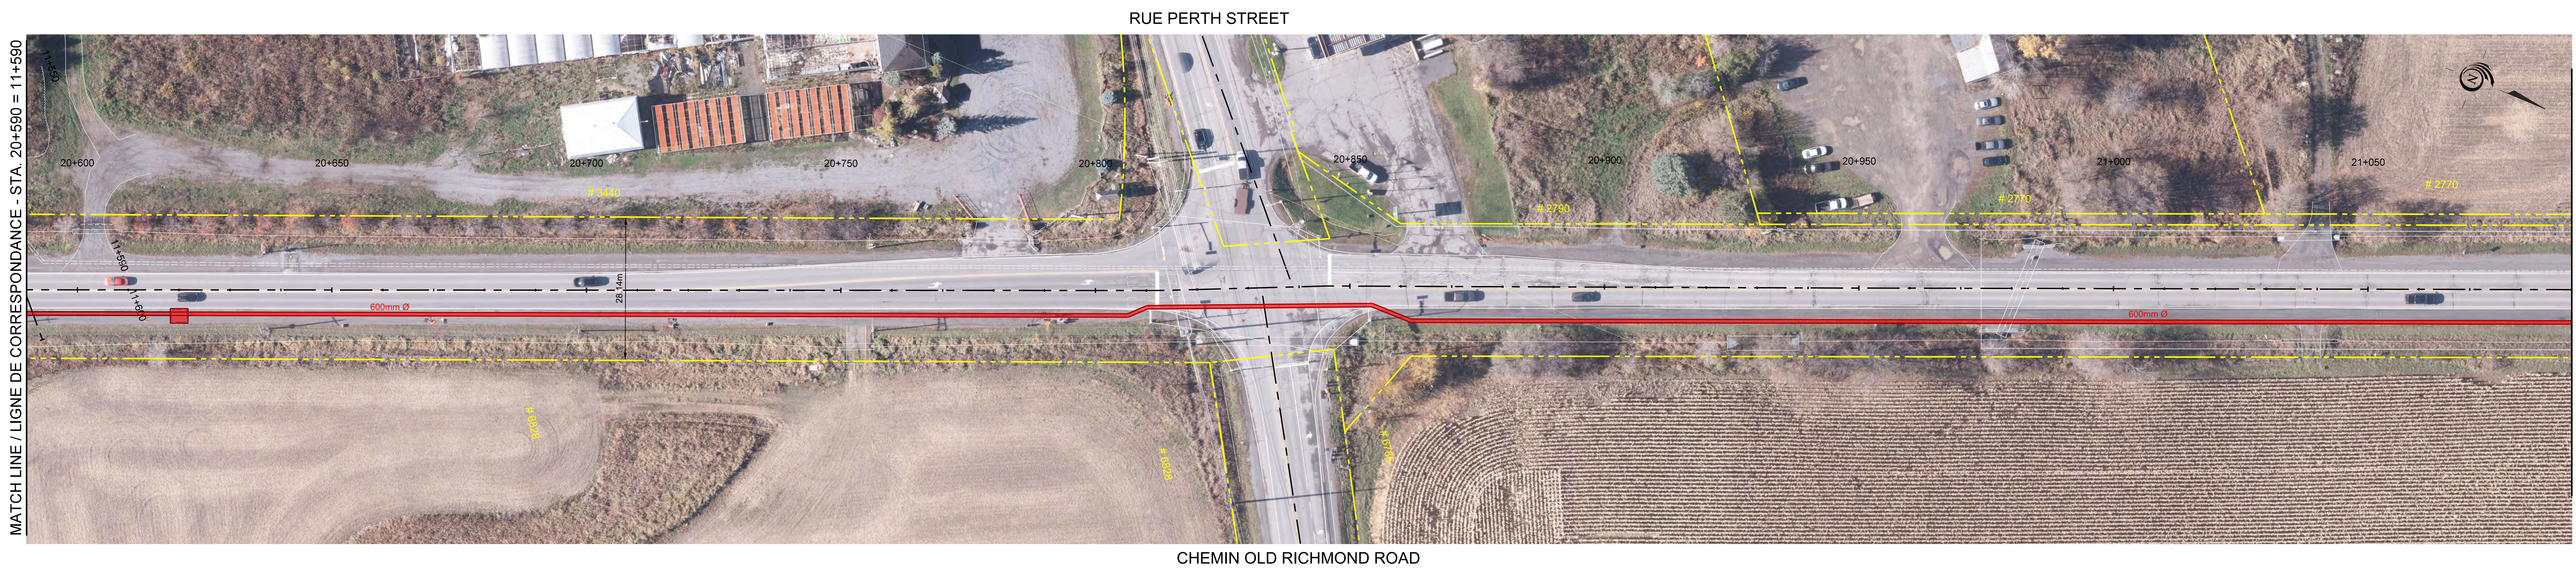

RUE PERTH STREET
CHEMIN OLD RICHMOND ROAD
CHEMIN EAGLESON ROAD

LEGEND / LÉGENDE:

- - - - - PROPERTY LIMIT
LIMITE DE LA PROPRIÉTÉ
- - - - - PROPERTY EASEMENT
SERVITUDE DE PROPRIÉTÉ
- PROPOSED SANITARY FORCEMAIN
CONDUITE DE REFOULEMENT SANITAIRE PROPOSÉE
- VALVE CHAMBER
CHAMBRE DE VANNE



VILLAGE OF RICHMOND FORCEMAIN TWINNING / JUMELAGE DE LA CONDUITE DE REFOULEMENT DU VILLAGE DE RICHMOND
PHASE 2
DRAFT RECOMMENDED PLAN / PLAN RECOMMANDÉ BROUILLON

STA. 11+090 TO STA. 11+590
STA. 20+590 TO STA. 21+090

PARSONS

Scale: HORIZONTAL 1:1000
Date: 11/20/23
Sheet No. SK 01




MATCH LINE / LIGNE DE CORRESPONDANCE - STA. 21+090

MATCH LINE / LIGNE DE CORRESPONDANCE - STA. 21+590

LEGEND / LÉGENDE:

- - - PROPERTY LIMIT
LIMITE DE LA PROPRIÉTÉ
- - - PROPERTY EASEMENT
SERVITUDE DE PROPRIÉTÉ
- PROPOSED SANITARY FORCEMAIN
CONDUITE DE REFOULEMENT
SANITAIRE PROPOSÉE
- VALVE CHAMBER
CHAMBRE DE VANNE

CHEMIN EAGLESON ROAD

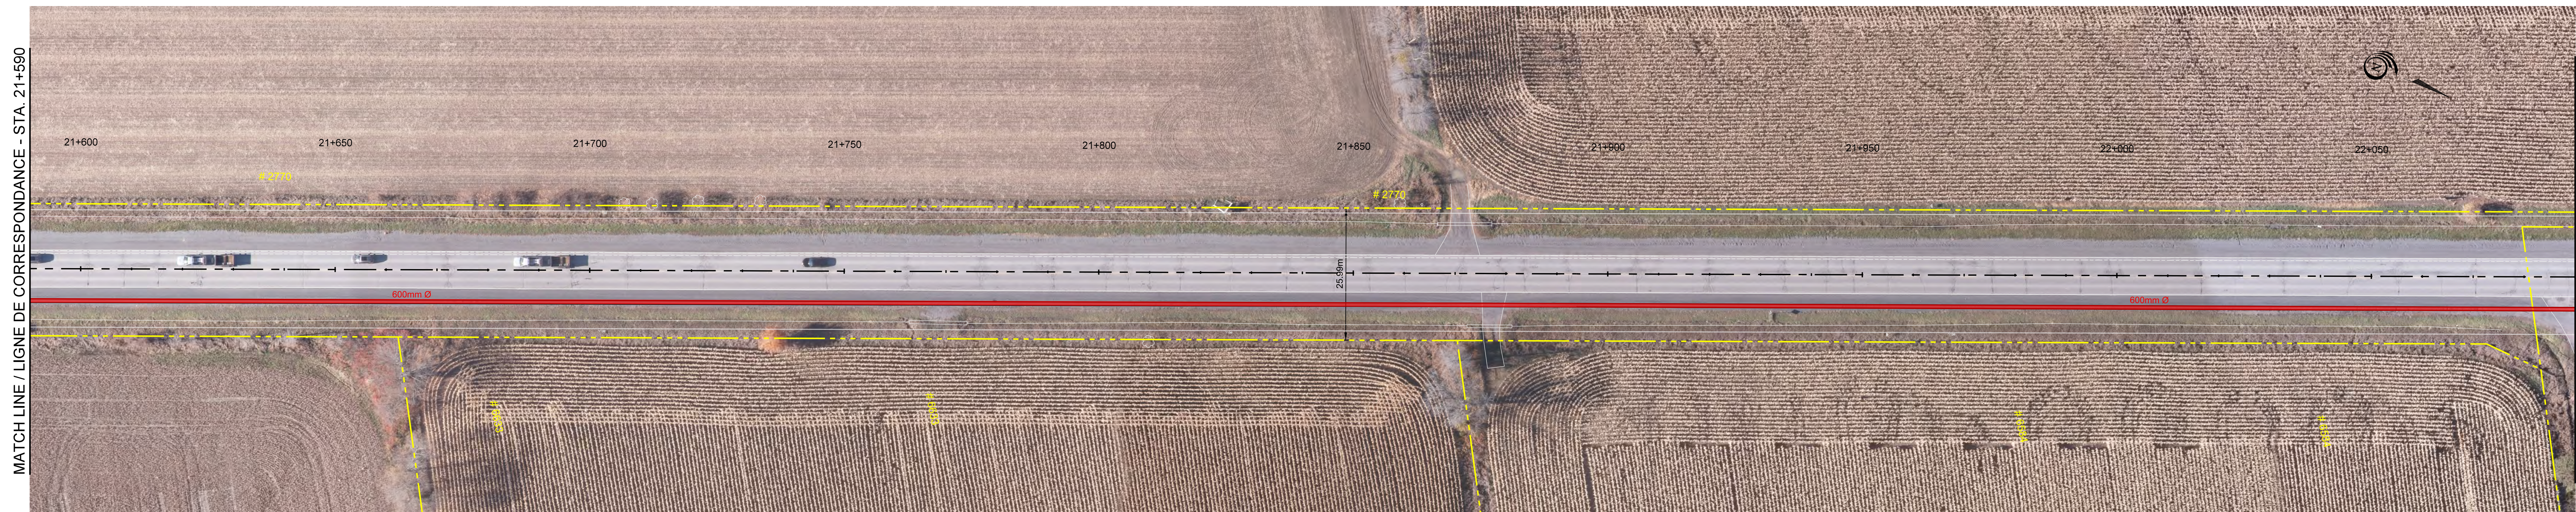

MATCH LINE / LIGNE DE CORRESPONDANCE - STA. 21+590

MATCH LINE / LIGNE DE CORRESPONDANCE - STA. 22+090

LEGEND / LÉGENDE:

- - - PROPERTY LIMIT
LIMITE DE LA PROPRIÉTÉ
- - - PROPERTY EASEMENT
SERVITUDE DE PROPRIÉTÉ
- PROPOSED SANITARY FORCEMAIN
CONDUITE DE REFOULEMENT
SANITAIRE PROPOSÉE
- VALVE CHAMBER
CHAMBRE DE VANNE

CHEMIN EAGLESON ROAD



VILLAGE OF RICHMOND FORCEMAIN TWINNING / JUMELAGE DE LA CONDUITE DE REFOULEMENT DU VILLAGE DE RICHMOND PHASE 2 DRAFT RECOMMENDED PLAN / PLAN RECOMMANDÉ BROUILLON		 <small>SCALE: HORIZONTAL 1" = 20'</small>
STA. 21+090 TO/À STA. 22+090		<small>SK 02</small>

CHEMIN GARVIN ROAD



MATCH LINE / LIGNE DE CORRESPONDANCE - STA. 22+090

MATCH LINE / LIGNE DE CORRESPONDANCE - STA. 22+590

LEGEND / LÉGENDE:

- - - - - PROPERTY LIMIT
LIMITE DE LA PROPRIÉTÉ
- - - - - PROPERTY EASEMENT
SERVITUDE DE PROPRIÉTÉ
- PROPOSED SANITARY FORCE MAIN
CONDUITE DE REFOULEMENT
SANITAIRE PROPOSÉE
- VALVE CHAMBER
CHAMBRE DE VANNE

CHEMIN CAMBRIAN ROAD

CHEMIN EAGLESON ROAD



MATCH LINE / LIGNE DE CORRESPONDANCE - STA. 22+590

MATCH LINE / LIGNE DE CORRESPONDANCE - STA. 23+090

LEGEND / LÉGENDE:

- - - - - PROPERTY LIMIT
LIMITE DE LA PROPRIÉTÉ
- - - - - PROPERTY EASEMENT
SERVITUDE DE PROPRIÉTÉ
- PROPOSED SANITARY FORCE MAIN
CONDUITE DE REFOULEMENT
SANITAIRE PROPOSÉE
- VALVE CHAMBER
CHAMBRE DE VANNE



CHEMIN EAGLESON ROAD

VILLAGE OF RICHMOND FORCEMAIN TWINNING / JUMELAGE DE LA CONDUITE DE REFOULEMENT DU VILLAGE DE RICHMOND PHASE 2 DRAFT RECOMMENDED PLAN / PLAN RECOMMANDÉ BROUILLON	
STA. 22+090 TO/À STA. 23+090	SCALE: HORIZONTAL 1:1 DATE: 11/2023 SHEET NO. SK 03