



LEGEND / LÉGENDE:

- - - - - PROPERTY LIMIT / LIMITE DE LA PROPRIÉTÉ
- - - - - PROPERTY EASEMENT / SERVITUDE DE PROPRIÉTÉ
- PROPOSED SANITARY FORCE MAIN / CONDUITE DE REFOULEMENT SANITAIRE PROPOSÉE
- VALVE CHAMBER / CHAMBRE DE VANNE

CHEMIN EAGLESON ROAD



LEGEND / LÉGENDE:

- - - - - PROPERTY LIMIT / LIMITE DE LA PROPRIÉTÉ
- - - - - PROPERTY EASEMENT / SERVITUDE DE PROPRIÉTÉ
- PROPOSED SANITARY FORCE MAIN / CONDUITE DE REFOULEMENT SANITAIRE PROPOSÉE
- VALVE CHAMBER / CHAMBRE DE VANNE

CHEMIN EAGLESON ROAD





MATCH LINE / LIGNE DE CORRESPONDANCE - STA. 24+090

MATCH LINE / LIGNE DE CORRESPONDANCE - STA. 24+590

CHEMIN RUSHMORE ROAD

CHEMIN EAGLESON ROAD

LEGEND / LÉGENDE:

- - - PROPERTY LIMIT
LIMITE DE LA PROPRIÉTÉ
- - - PROPERTY EASEMENT
SERVITUDE DE PROPRIÉTÉ
- PROPOSED SANITARY FORCE MAIN
CONDUITE DE REFOULEMENT
SANITAIRE PROPOSÉE
- VALVE CHAMBER
CHAMBRE DE VANNE



MATCH LINE / LIGNE DE CORRESPONDANCE - STA. 24+590

MATCH LINE / LIGNE DE CORRESPONDANCE - STA. 25+090

CHEMIN AKINS ROAD

CHEMIN EAGLESON ROAD

LEGEND / LÉGENDE:

- - - PROPERTY LIMIT
LIMITE DE LA PROPRIÉTÉ
- - - PROPERTY EASEMENT
SERVITUDE DE PROPRIÉTÉ
- PROPOSED SANITARY FORCE MAIN
CONDUITE DE REFOULEMENT
SANITAIRE PROPOSÉE
- VALVE CHAMBER
CHAMBRE DE VANNE



CHEMIN AKINS ROAD



LEGEND / LÉGENDE:

- - - PROPERTY LIMIT / LIMITE DE LA PROPRIÉTÉ
- - - PROPERTY EASEMENT / SERVITUDE DE PROPRIÉTÉ
- PROPOSED SANITARY FORCE MAIN / CONDUITE DE REFOULEMENT SANITAIRE PROPOSÉE
- VALVE CHAMBER / CHAMBRE DE VANNE

CHEMIN EAGLESON ROAD

MATCH LINE / LIGNE DE CORRESPONDANCE - STA. 25+590




LEGEND / LÉGENDE:

- - - PROPERTY LIMIT / LIMITE DE LA PROPRIÉTÉ
- - - PROPERTY EASEMENT / SERVITUDE DE PROPRIÉTÉ
- PROPOSED SANITARY FORCE MAIN / CONDUITE DE REFOULEMENT SANITAIRE PROPOSÉE
- VALVE CHAMBER / CHAMBRE DE VANNE

CHEMIN EAGLESON ROAD



VILLAGE OF RICHMOND FORCEMAIN TWINNING / JUMELAGE DE LA CONDUITE DE REFOULEMENT DU VILLAGE DE RICHMOND		
PHASE 2 DRAFT RECOMMENDED PLAN / PLAN RECOMMANDÉ BROUILLON		
STA. 25+090 TO/À STA. 26+090		<small>SCALE: HORIZONTAL 1:1000</small> <small>DATE: 08/2024</small> <small>SK 06</small>

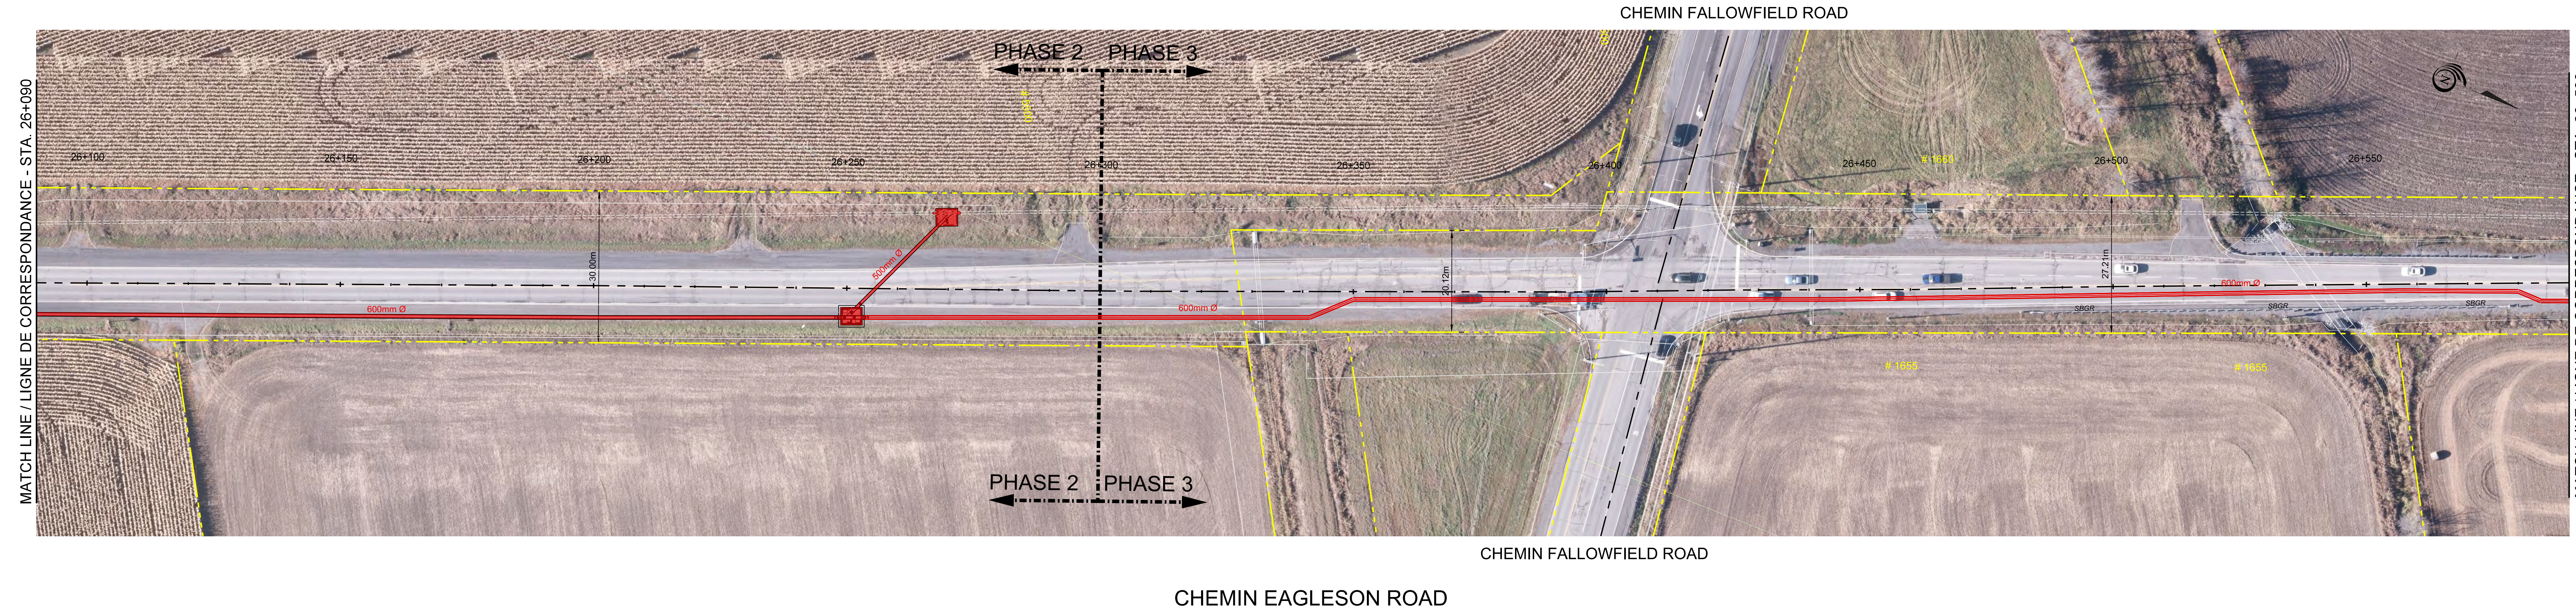

LEGEND / LÉGENDE:

- PROPERTY LIMIT / LIMITE DE LA PROPRIÉTÉ
- PROPERTY EASEMENT / SERVITUDE DE PROPRIÉTÉ
- PROPOSED SANITARY FORCE MAIN / CONDUITE DE REFOULEMENT SANITAIRE PROPOSÉE
- VALVE CHAMBER / CHAMBRE DE VANNE



VILLAGE OF RICHMOND FORCEMAIN TWINNING / JUMELAGE DE LA CONDUITE DE REFOULEMENT DU VILLAGE DE RICHMOND PHASE 2 DRAFT RECOMMENDED PLAN / PLAN RECOMMANDÉ BROUILLON		
STA. 26+090 TO STA. 26+590		