



**LEGEND / LÉGENDE:**

- - - - - PROPERTY LIMIT / LIMITE DE LA PROPRIÉTÉ
- - - - - PROPERTY EASEMENT / SERVITUDE DE PROPRIÉTÉ
- PROPOSED SANITARY FORCE MAIN / CONDUITE DE REFOULEMENT SANITAIRE PROPOSÉE
- VALVE CHAMBER / CHAMBRE DE VANNE

CHEMIN EAGLESON ROAD



**LEGEND / LÉGENDE:**

- - - - - PROPERTY LIMIT / LIMITE DE LA PROPRIÉTÉ
- - - - - PROPERTY EASEMENT / SERVITUDE DE PROPRIÉTÉ
- PROPOSED SANITARY FORCE MAIN / CONDUITE DE REFOULEMENT SANITAIRE PROPOSÉE
- VALVE CHAMBER / CHAMBRE DE VANNE

CHEMIN EAGLESON ROAD





MATCH LINE / LIGNE DE CORRESPONDANCE - STA. 24+090

MATCH LINE / LIGNE DE CORRESPONDANCE - STA. 24+590

CHEMIN RUSHMORE ROAD

CHEMIN EAGLESON ROAD

**LEGEND / LÉGENDE:**

- - - PROPERTY LIMIT  
LIMITE DE LA PROPRIÉTÉ
- - - PROPERTY EASEMENT  
SERVITUDE DE PROPRIÉTÉ
- PROPOSED SANITARY FORCE MAIN  
CONDUITE DE REFOULEMENT  
SANITAIRE PROPOSÉE
- VALVE CHAMBER  
CHAMBRE DE VANNE



MATCH LINE / LIGNE DE CORRESPONDANCE - STA. 24+590

MATCH LINE / LIGNE DE CORRESPONDANCE - STA. 25+090

CHEMIN AKINS ROAD

CHEMIN EAGLESON ROAD

**LEGEND / LÉGENDE:**

- - - PROPERTY LIMIT  
LIMITE DE LA PROPRIÉTÉ
- - - PROPERTY EASEMENT  
SERVITUDE DE PROPRIÉTÉ
- PROPOSED SANITARY FORCE MAIN  
CONDUITE DE REFOULEMENT  
SANITAIRE PROPOSÉE
- VALVE CHAMBER  
CHAMBRE DE VANNE



CHEMIN AKINS ROAD



MATCH LINE / LIGNE DE CORRESPONDANCE - STA. 25+090

MATCH LINE / LIGNE DE CORRESPONDANCE - STA. 25+590

**LEGEND / LÉGENDE:**

- - - - - PROPERTY LIMIT / LIMITE DE LA PROPRIÉTÉ
- - - - - PROPERTY EASEMENT / SERVITUDE DE PROPRIÉTÉ
- PROPOSED SANITARY FORCE MAIN / CONDUITE DE REFOULEMENT SANITAIRE PROPOSÉE
- VALVE CHAMBER / CHAMBRE DE VANNE

CHEMIN EAGLESON ROAD

MATCH LINE / LIGNE DE CORRESPONDANCE - STA. 25+590



MATCH LINE / LIGNE DE CORRESPONDANCE - STA. 26+090


**LEGEND / LÉGENDE:**

- - - - - PROPERTY LIMIT / LIMITE DE LA PROPRIÉTÉ
- - - - - PROPERTY EASEMENT / SERVITUDE DE PROPRIÉTÉ
- PROPOSED SANITARY FORCE MAIN / CONDUITE DE REFOULEMENT SANITAIRE PROPOSÉE
- VALVE CHAMBER / CHAMBRE DE VANNE

CHEMIN EAGLESON ROAD



VILLAGE OF RICHMOND FORCEMAIN TWINNING / JUMELAGE DE LA CONDUITE DE REFOULEMENT DU VILLAGE DE RICHMOND		
PHASE 2 DRAFT RECOMMENDED PLAN / PLAN RECOMMANDÉ BROUILLON		
STA. 25+090 TO/À STA. 26+090		<small>SCALE: HORIZONTAL 1:1</small> <small>DATE: 08/20</small> <small>SK 06</small>

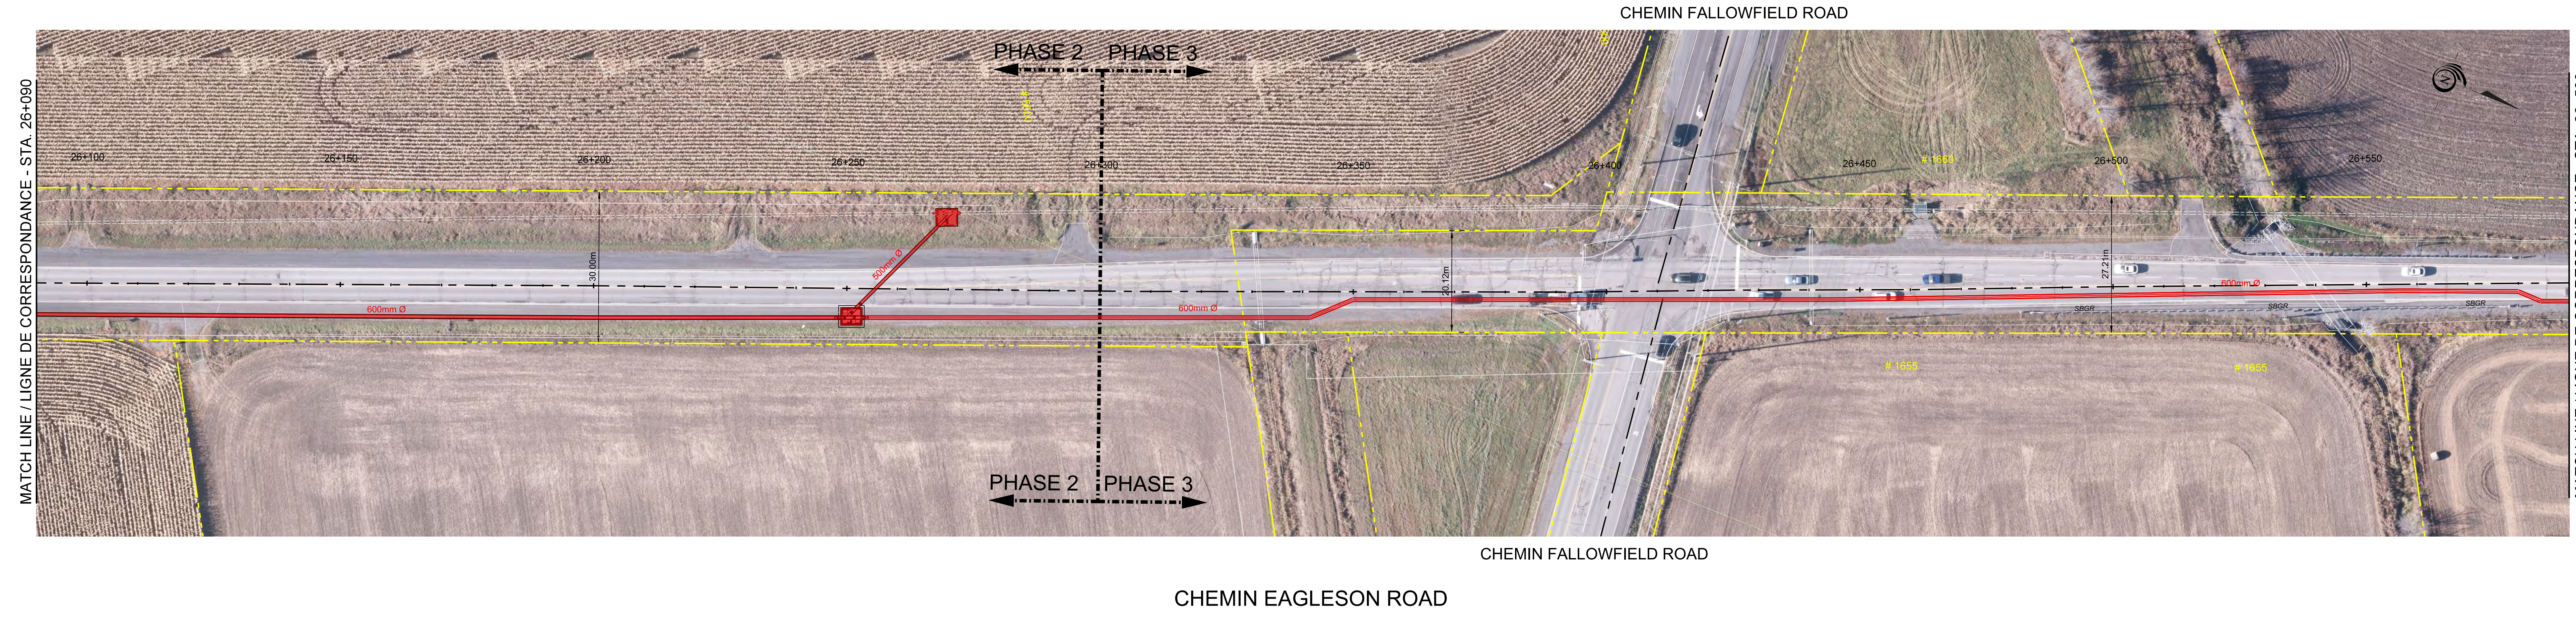

**LEGEND / LÉGENDE:**

- PROPERTY LIMIT / LIMITE DE LA PROPRIÉTÉ
- PROPERTY EASEMENT / SERVITUDE DE PROPRIÉTÉ
- PROPOSED SANITARY FORCE MAIN / CONDUITE DE REFOULEMENT SANITAIRE PROPOSÉE
- VALVE CHAMBER / CHAMBRE DE VANNE



VILLAGE OF RICHMOND FORCEMAIN TWINNING / JUMELAGE DE LA CONDUITE DE REFOULEMENT DU VILLAGE DE RICHMOND PHASE 2 DRAFT RECOMMENDED PLAN / PLAN RECOMMANDÉ BROUILLON		 1:500 HORIZONTAL 1:500 SK 07
STA. 26+090 TO STA. 26+590		