



# HOLMWOOD

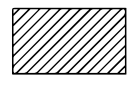

Landsaped area  
Espace paysagé

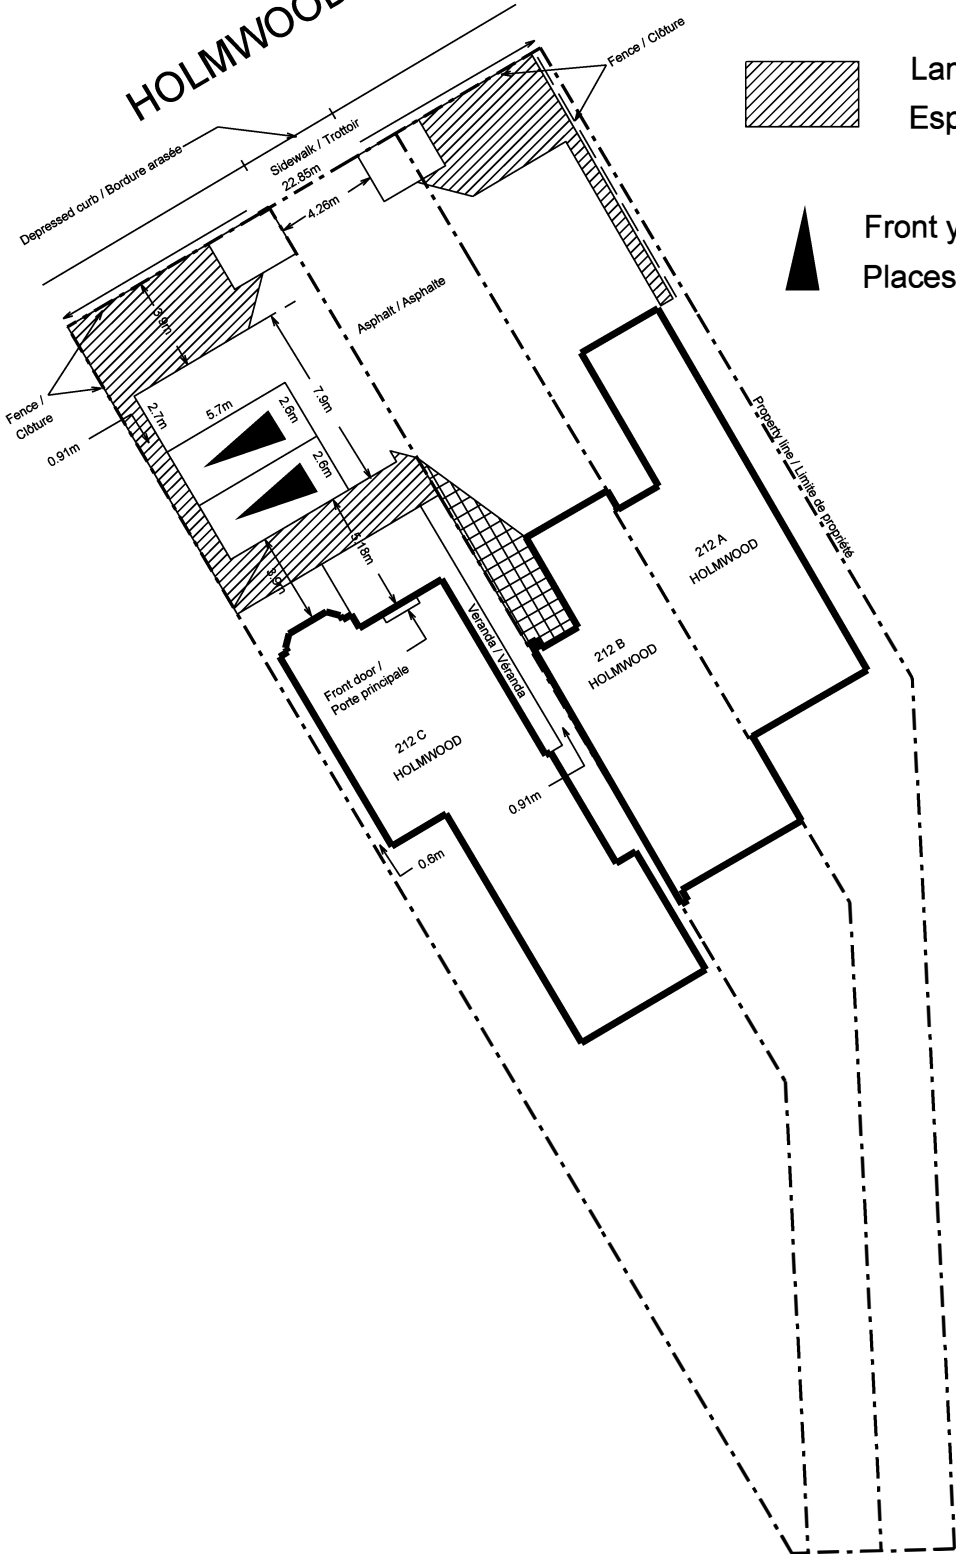

Front yard parking spaces  
Places de stationnement dans la cour avant



Produced by Infrastructure Services  
and Community Sustainability  
Produit par le Services d'infrastructure  
et Viabilité des collectivités

This is Schedule 161 to Zoning By-law 2008-250  
Annexe 161 au Règlement de zonage n° 2008-250

Scale  
N.T.S.  
Metres

Échelle  
N.T.S.  
Mètres