


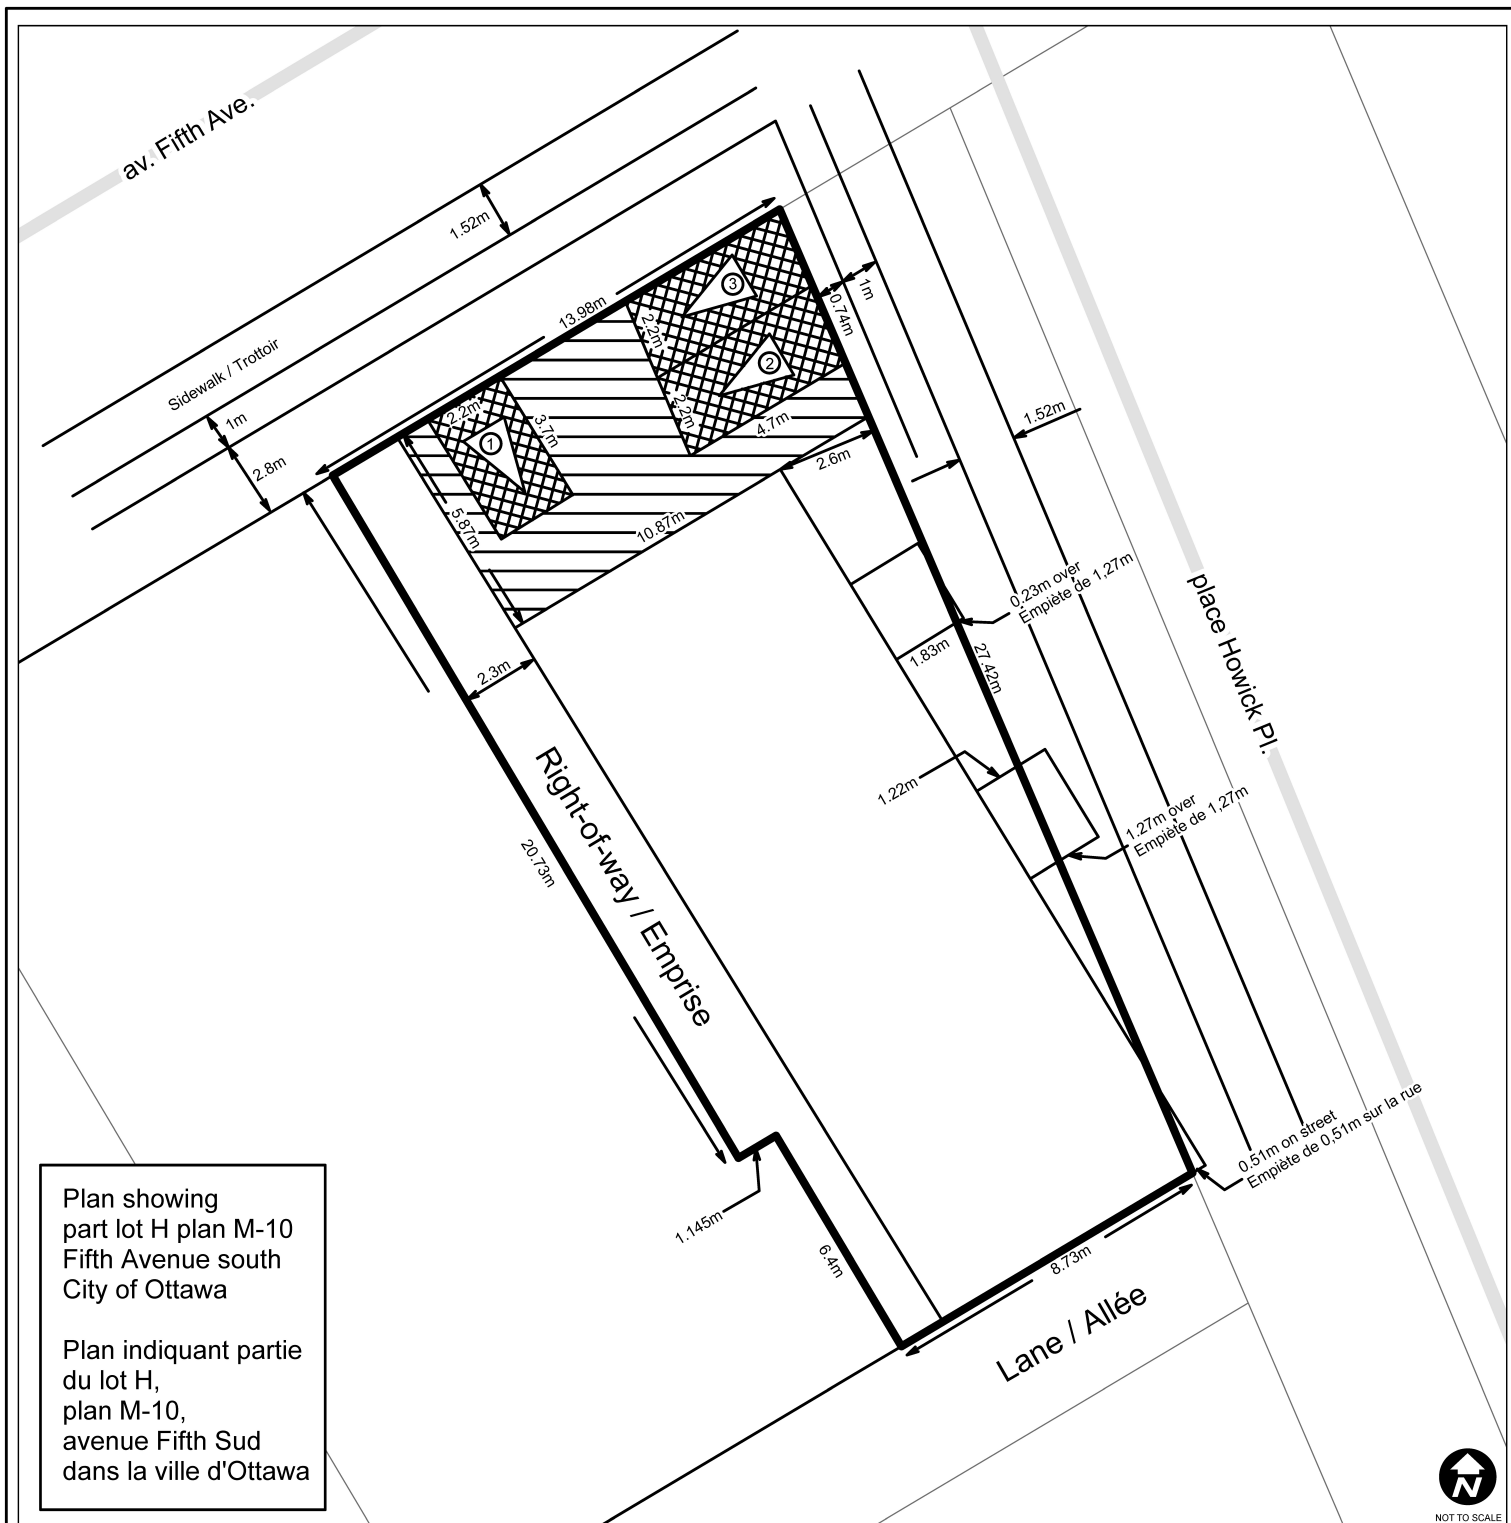

**This is Schedule 163 to Zoning By-law No. 2026-50
Annexe 163 au Règlement de zonage n° 2026-50**

Legend / Légende

-  Landscaped area
Espace paysagé
-  Front yard parking spaces
Places de stationnement dans la cour avant

