


Plan showing

South 15.24m of the
north 30.48m of blk. 127
registered plan 311
City of Ottawa

Plan indiquant

Les 15,24 m les plus
au sud des 30,48 m les plus au
nord de l'îlot 127, plan enr. 311
dans la ville d'Ottawa

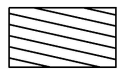


Required parking area

Parc de stationnement requis



Landscaped area

Espace paysagé

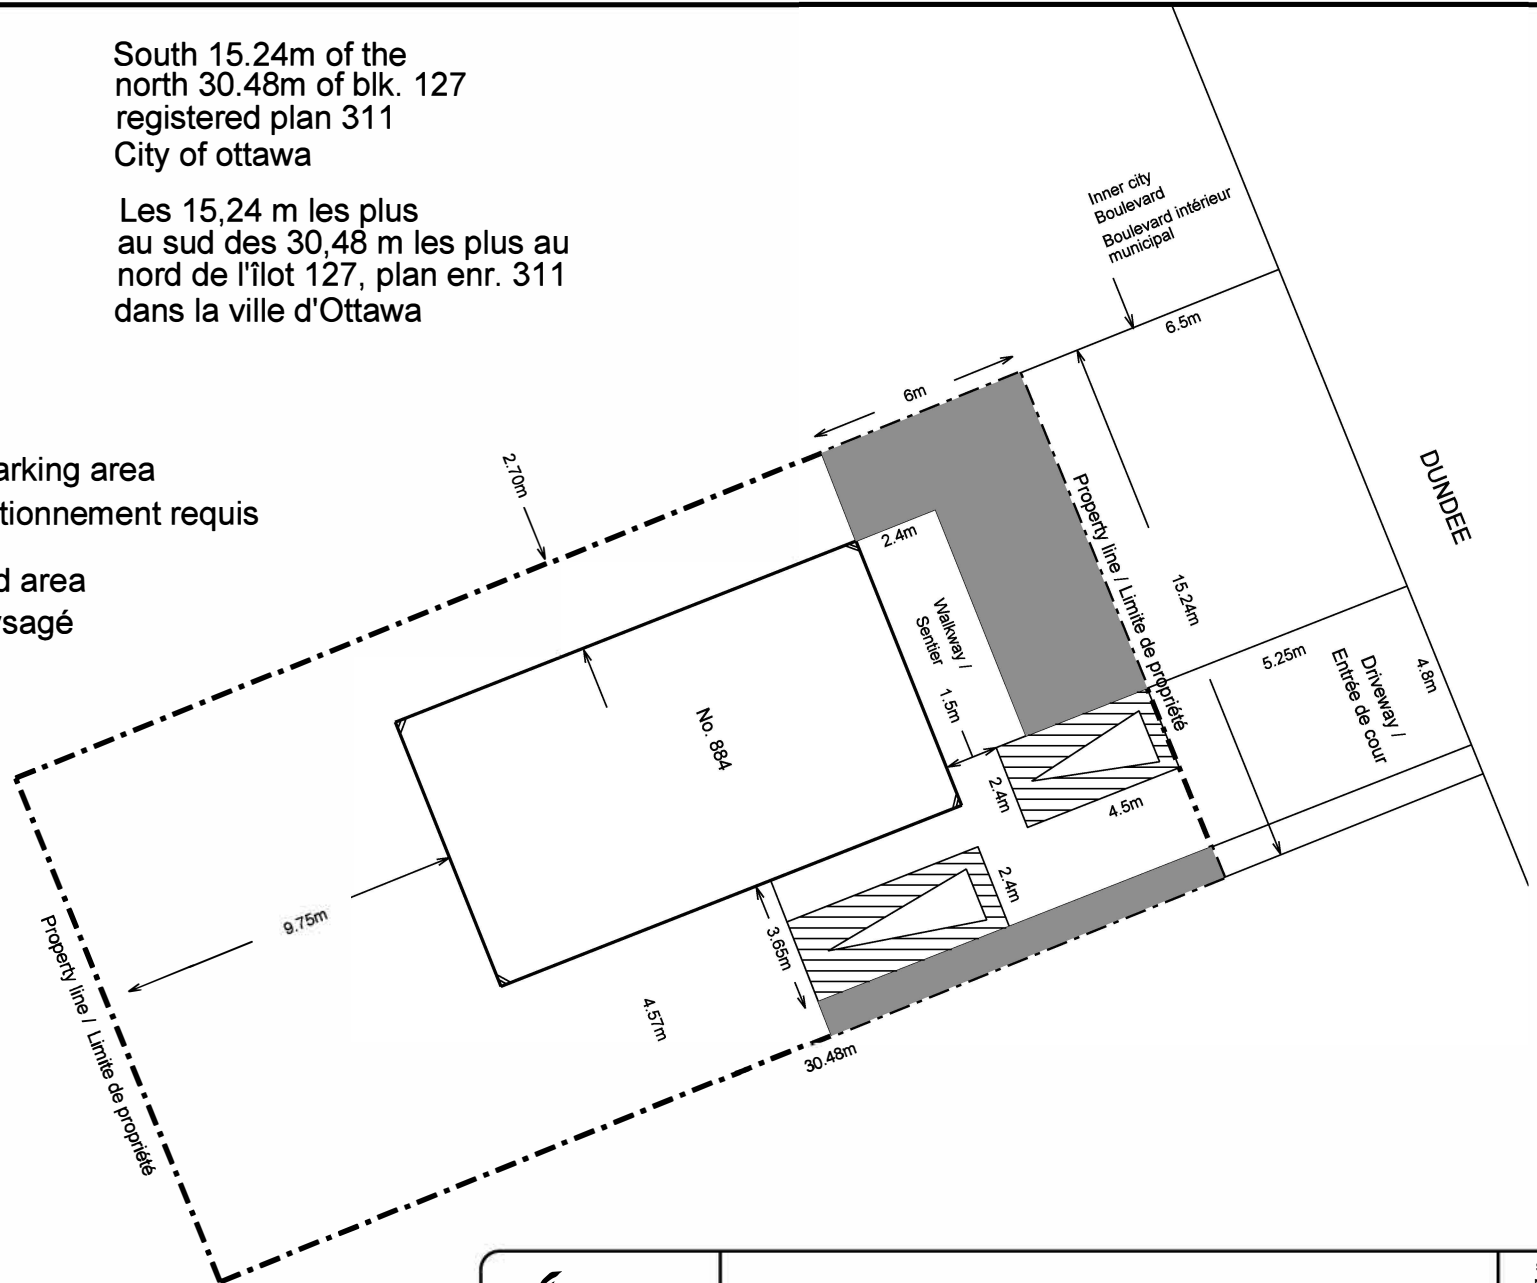

Produced by Infrastructure Services
and Community Sustainability

Produit par le Services d'infrastructure
et Viabilité des collectivités

This is Schedule 164 to Zoning By-law 2008-250
Annexe 164 au Règlement de zonage n° 2008-250

M:\ZONING_BYLAW\SCHEDULES\ORIGINALS\SCHEDULE_164

Scale
N.T.S.
Metres



Échelle
N.T.S.
Mètres