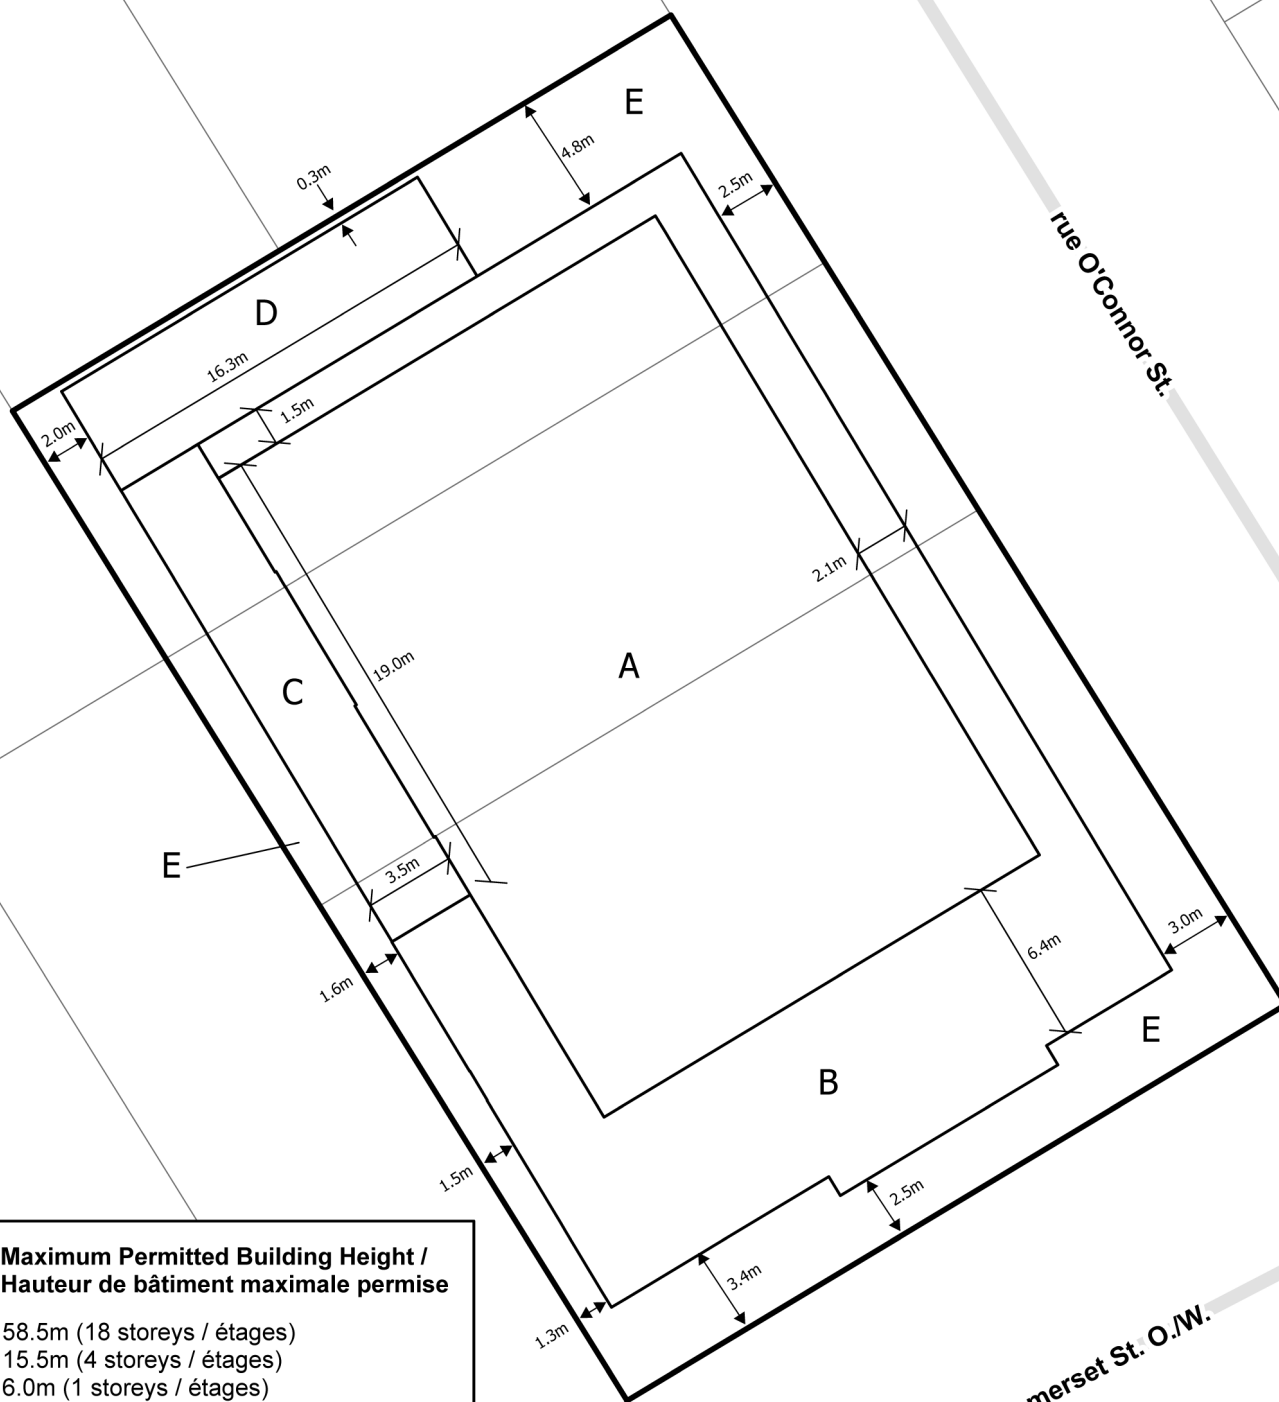


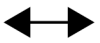
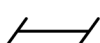


**Area /
Secteur** **Maximum Permitted Building Height /
Hauteur de bâtiment maximale permise**

A	58.5m (18 storeys / étages)
B	15.5m (4 storeys / étages)
C	6.0m (1 storeys / étages)
D	4.0m (1 storeys / étages)
E	No buildings permitted / Aucun bâtiment permis

**This is Schedule 457 to Zoning By-law No. 2026-50
Annexe 457 au Règlement de zonage n° 2026-50**

Legend / Légende

-  Minimum Yard Setback /
Retraits minimaux requis
-  Minimum Yard Stepback /
Reculs minimaux requis