


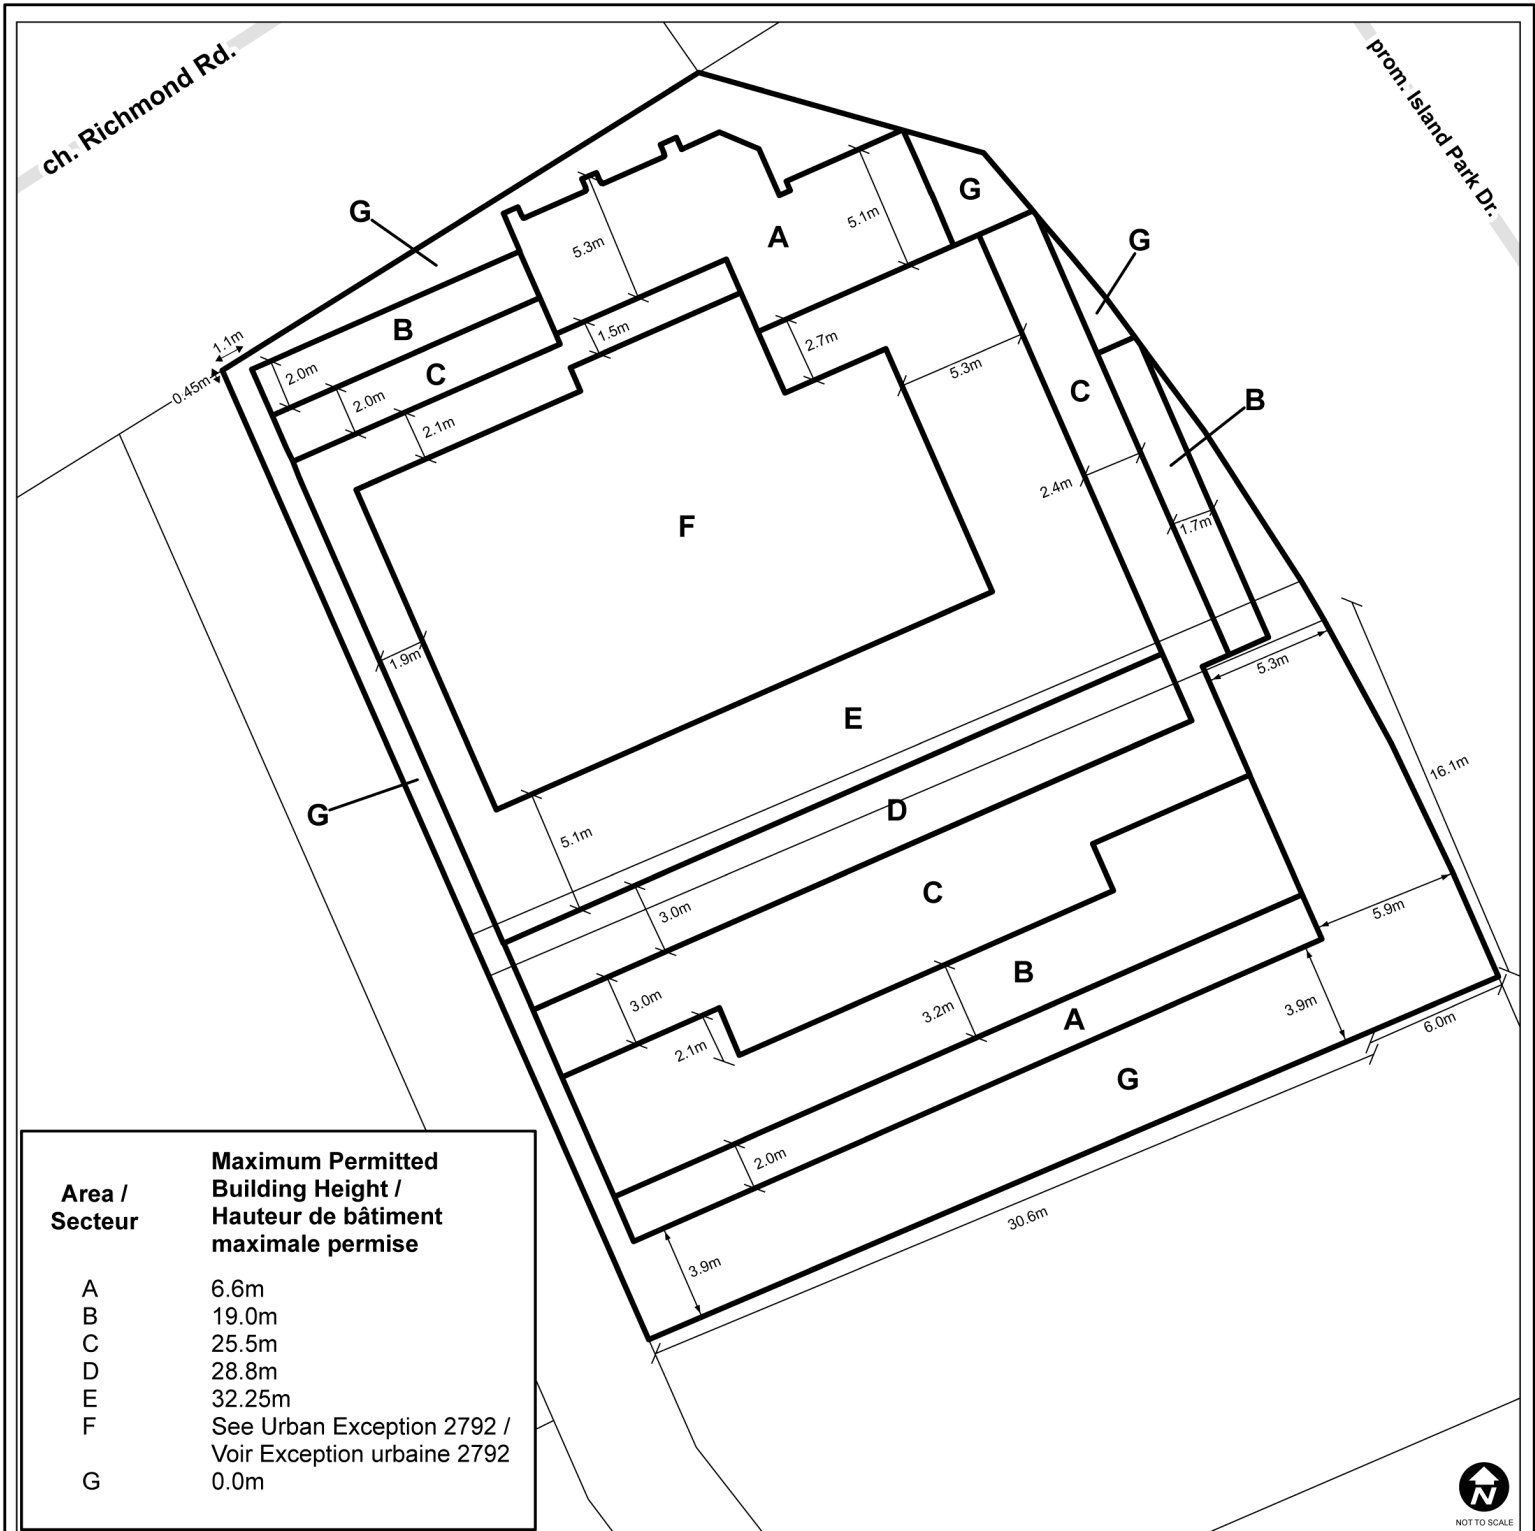

Area / Secteur	Maximum Permitted Building Height / Hauteur de bâtiment maximale permise
A	6.6m
B	19.0m
C	25.5m
D	28.8m
E	32.25m
F	See Urban Exception 2792 / Voir Exception urbaine 2792
G	0.0m

This is Schedule 461 to Zoning By-law No. 2026-50
Annexe 461 au Règlement de zonage n° 2026-50

Legend / Légende

- Minimum Required Setbacks /
Retraits minimaux requis
- Minimum required Stepbacks /
Reculs minimaux requis