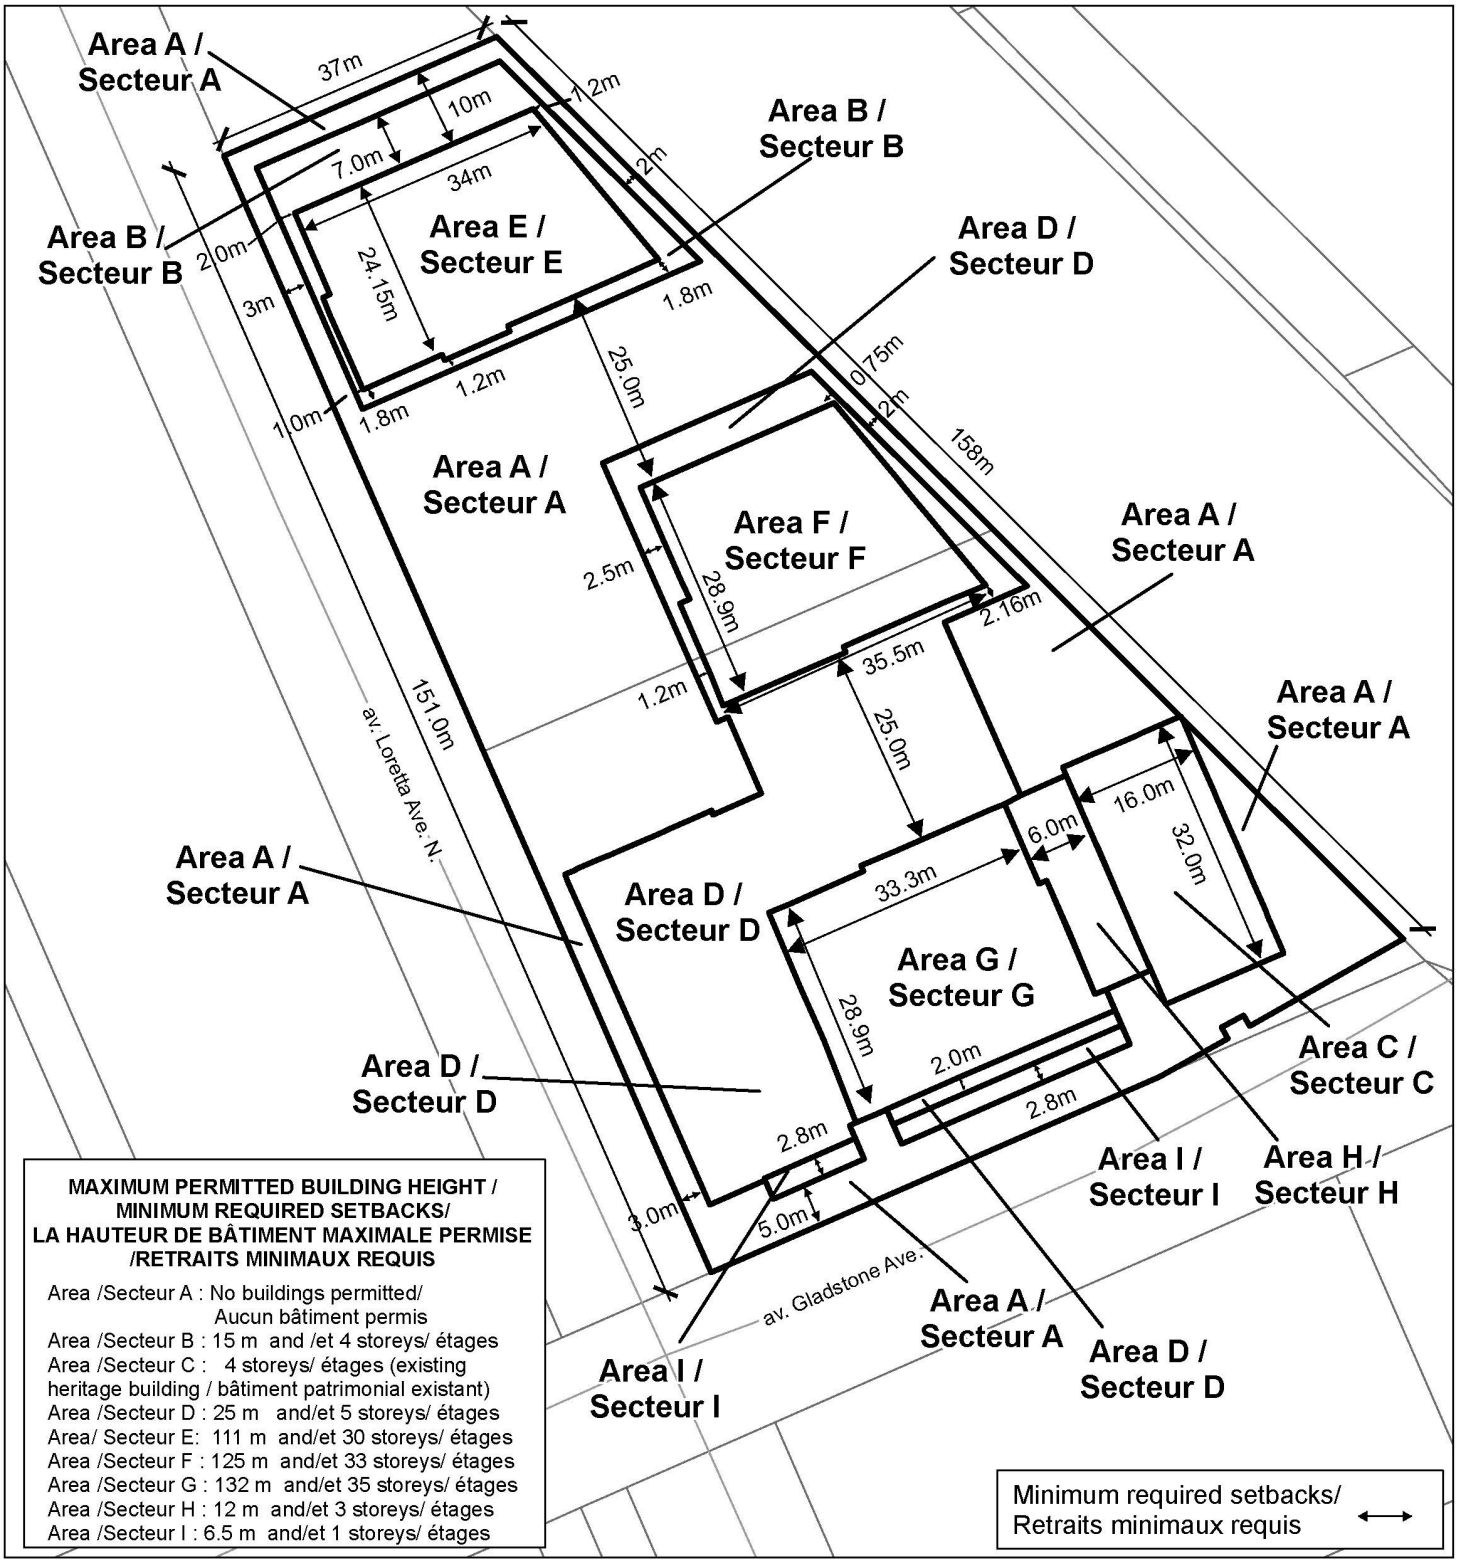

MAXIMUM PERMITTED BUILDING HEIGHT / MINIMUM REQUIRED SETBACKS/
LA HAUTEUR DE BÂTIMENT MAXIMALE PERMISE /RETRAITS MINIMAUX REQUIS

Area /Secteur A : No buildings permitted/ Aucun bâtiment permis
Area /Secteur B : 15 m and /et 4 storeys/ étages
Area /Secteur C : 4 storeys/ étages (existing heritage building / bâtiment patrimonial existant)
Area /Secteur D : 25 m and/et 5 storeys/ étages
Area/ Secteur E: 111 m and/et 30 storeys/ étages
Area /Secteur F : 125 m and/et 33 storeys/ étages
Area /Secteur G : 132 m and/et 35 storeys/ étages
Area /Secteur H : 12 m and/et 3 storeys/ étages
Area /Secteur I : 6.5 m and/et 1 storeys/ étages

Minimum required setbacks/ Retraits minimaux requis ⟷

D02-02-18-0099	22-0851-X
M:\Zoning_Bylaw\Schedules	

©Parcel data is owned by Teranet Enterprises Inc. and its suppliers
All rights reserved. May not be produced without permission
THIS IS NOT A PLAN OF SURVEY

©Parcel data appartient à Terranet Entreprises Inc. et à ses fournisseurs.
Tous droits réservés. Ne peut être reproduit sans autorisation.
CECI N'EST PAS UN PLAN D'ARPENTAGE

This is Schedule 466 to Zoning By-law No. 2008-250
Annexe 466 au Règlement de zonage n° 2008-250

This is Attachment 2 to By-law Number 2022-393, passed November 9, 2022
Pièce jointe n° 2 du Règlement municipal n° 2022-393, adopté le 9 novembre 2022

NOT TO SCALE