


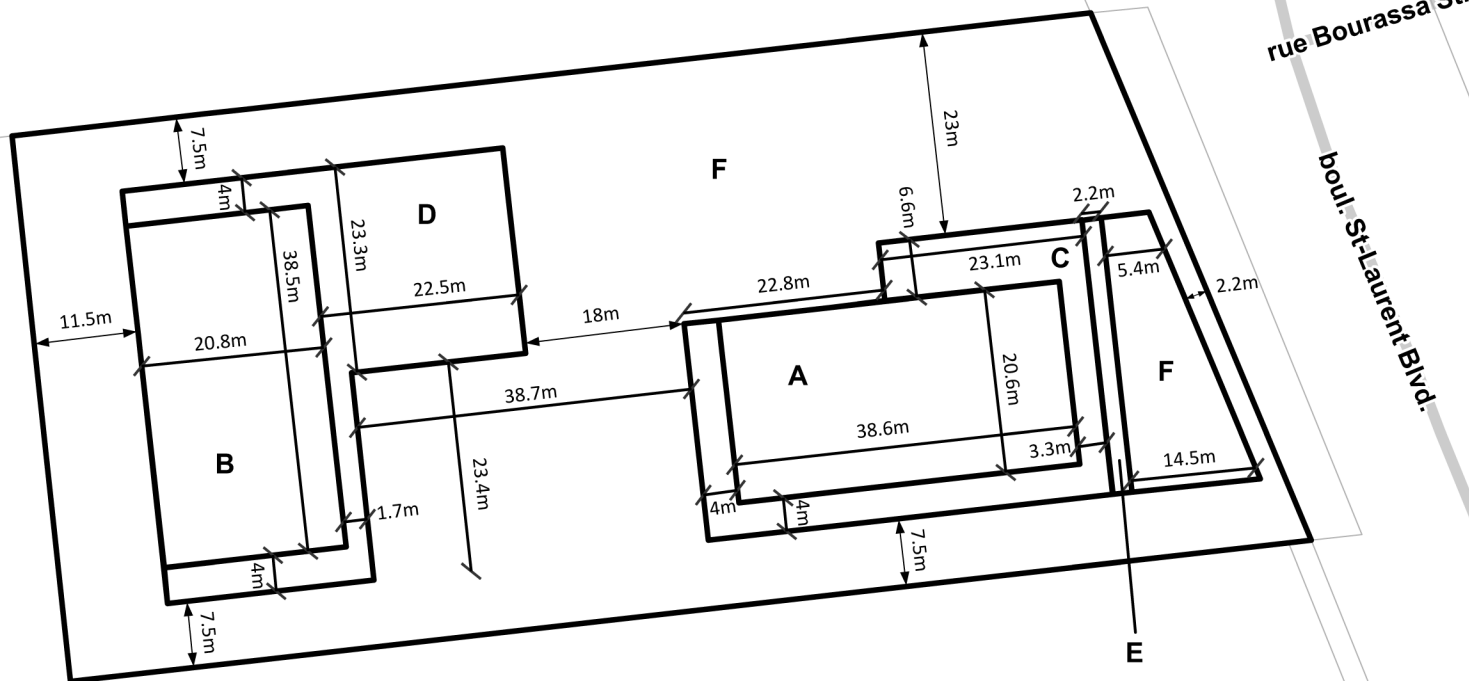

Area / Secteur	Maximum Permitted Building Height / Hauteur de bâtiment maximale permise
A	77.69m (25 storeys / étages)
B	61.69m (20 storeys / étages)
C	20.69m (6 storeys / étages)
D	13.69m (4 storeys / étages)
E	5.69m (1 storey / étage)
F	No buildings permitted / Aucun bâtiment permis



This is Schedule 469 to Zoning By-law No. 2026-50
Annexe 469 au Règlement de zonage n° 2026-50

Legend / Légende

- Minimum required stepbacks /
Reculs minimaux requis
- Minimum required setbacks /
Retraits minimaux requis

