


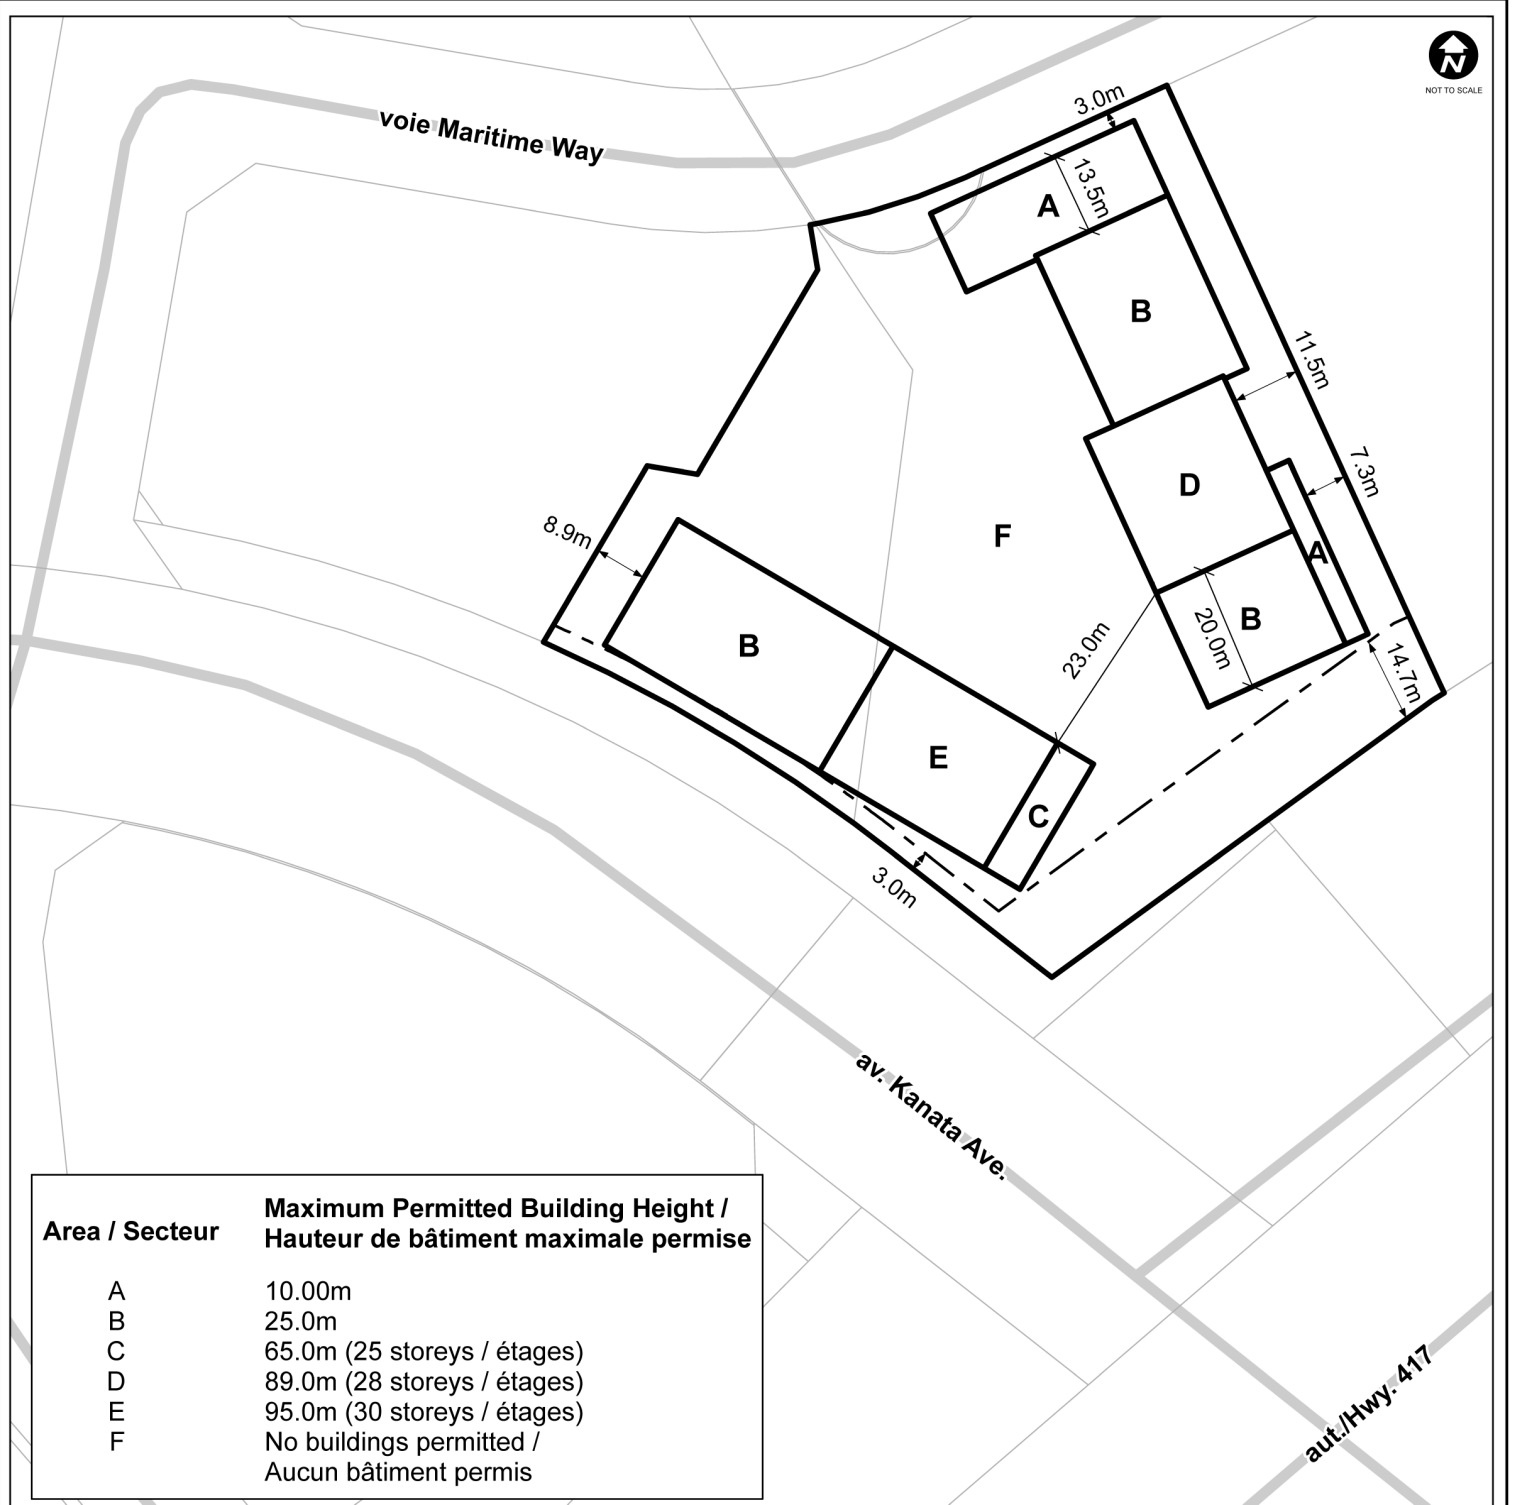

Area / Secteur	Maximum Permitted Building Height / Hauteur de bâtiment maximale permise
A	10.00m
B	25.0m
C	65.0m (25 storeys / étages)
D	89.0m (28 storeys / étages)
E	95.0m (30 storeys / étages)
F	No buildings permitted / Aucun bâtiment permis

This is Schedule 481 to Zoning By-law No. 2026-50
Annexe 481 au Règlement de zonage n° 2026-50

Legend / Légende



Minimum required setbacks /
Retraits minimaux requis



Minimum required stepbacks /
Reculs minimaux requis