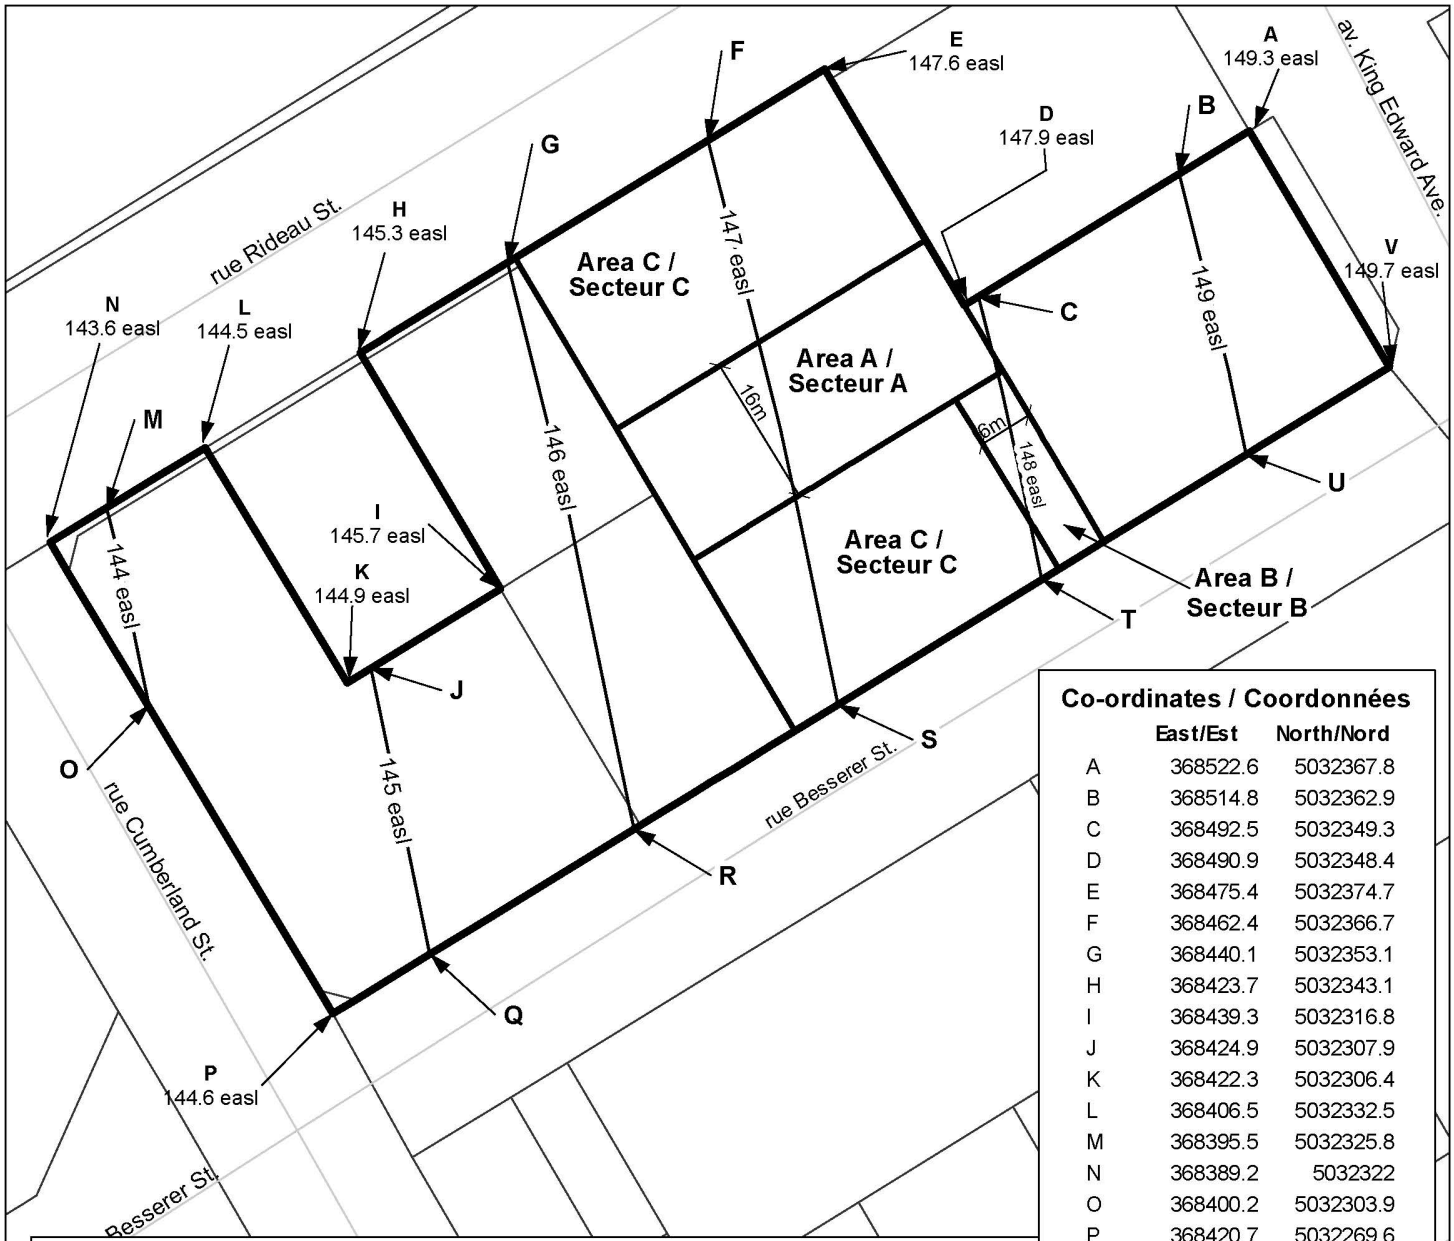

Maximum Permitted Building Height / La hauteur de Bâtiment Maximale Permise

Area/Secteur A : 11m as measured from the average finished level of ground along the lot line abutting Besserer Street/ 11 m tels que calculés à partir du niveau du terrain final moyen le long de la ligne de lot adjacente à la rue Besserer

Area/Secteur B : 23m as measured from the average finished level of ground along the lot line abutting Besserer Street/ 23 m tels que calculés à partir du niveau du terrain final moyen le long de la ligne de lot adjacente à la rue Besserer

Area/Secteur C: Building heights must not exceed the elevation above sea level of the plane that is formed by the lines joining the co-ordinates / La hauteur de bâtiment ne doit pas dépasser le plan au-dessus du niveau de la mer contenu dans les lignes joignant les coordonnées

Co-ordinates / Coordonnées

	East/Est	North/Nord
A	368522.6	5032367.8
B	368514.8	5032362.9
C	368492.5	5032349.3
D	368490.9	5032348.4
E	368475.4	5032374.7
F	368462.4	5032366.7
G	368440.1	5032353.1
H	368423.7	5032343.1
I	368439.3	5032316.8
J	368424.9	5032307.9
K	368422.3	5032306.4
L	368406.5	5032332.5
M	368395.5	5032325.8
N	368389.2	5032322
O	368400.2	5032303.9
P	368420.7	5032269.6
Q	368431.5	5032276.2
R	368454.2	5032290.1
S	368476.9	5032303.9
T	368499.6	5032317.8
U	368522.2	5032331.7
V	368538.2	5032341.5

Co-ordinates shown are 3° MTM co-ordinates NAD83 zone 9 / Les coordonnées MTM 3° (NAD83 zone 9) sont indiquées

Ottawa

D02-02-17-0083	22-0503-Y

M:\Zoning_bylaw\Schedules

©Parcel data is owned by Teranet Enterprises Inc. and its suppliers All rights reserved. May not be produced without permission. THIS IS NOT A PLAN OF SURVEY

©Les données de parcelles appartiennent à Terranet Entreprises Inc. et à ses fournisseurs. Tous droits réservés. Ne peut être reproduit sans autorisation. CECI N'EST PAS UN PLAN D'ARPENTAGE

This is Schedule 61 to Zoning By-law No. 2008-250
Annexe 61 au Règlement de zonage n° 2008-250

This is Attachment 5 to By-law Number OLT-22-002384 passed August 23, 2022
Pièce jointe n° 5 du Règlement municipal n° OLT-22-002384, adopté le 23 août 2022

Building heights must not exceed the elevation above sea level of the plane that is formed by the lines joining the co-ordinates / La hauteur de bâtiment ne doit pas dépasser le plan au-dessus du niveau de la mer contenu dans les lignes joignant les coordonnées

Note: easl denotes "Elevation above Sea Level" in metres
Nota: easl indique l'élévation au-dessus du niveau de la mer en mètres

NOT TO SCALE