

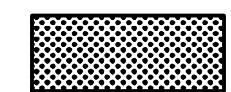


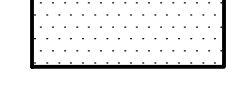

ST. LAURENT BOULEVARD TYPICAL SECTION/SECTION TYPE DU BOULEVARD ST-LAURENT

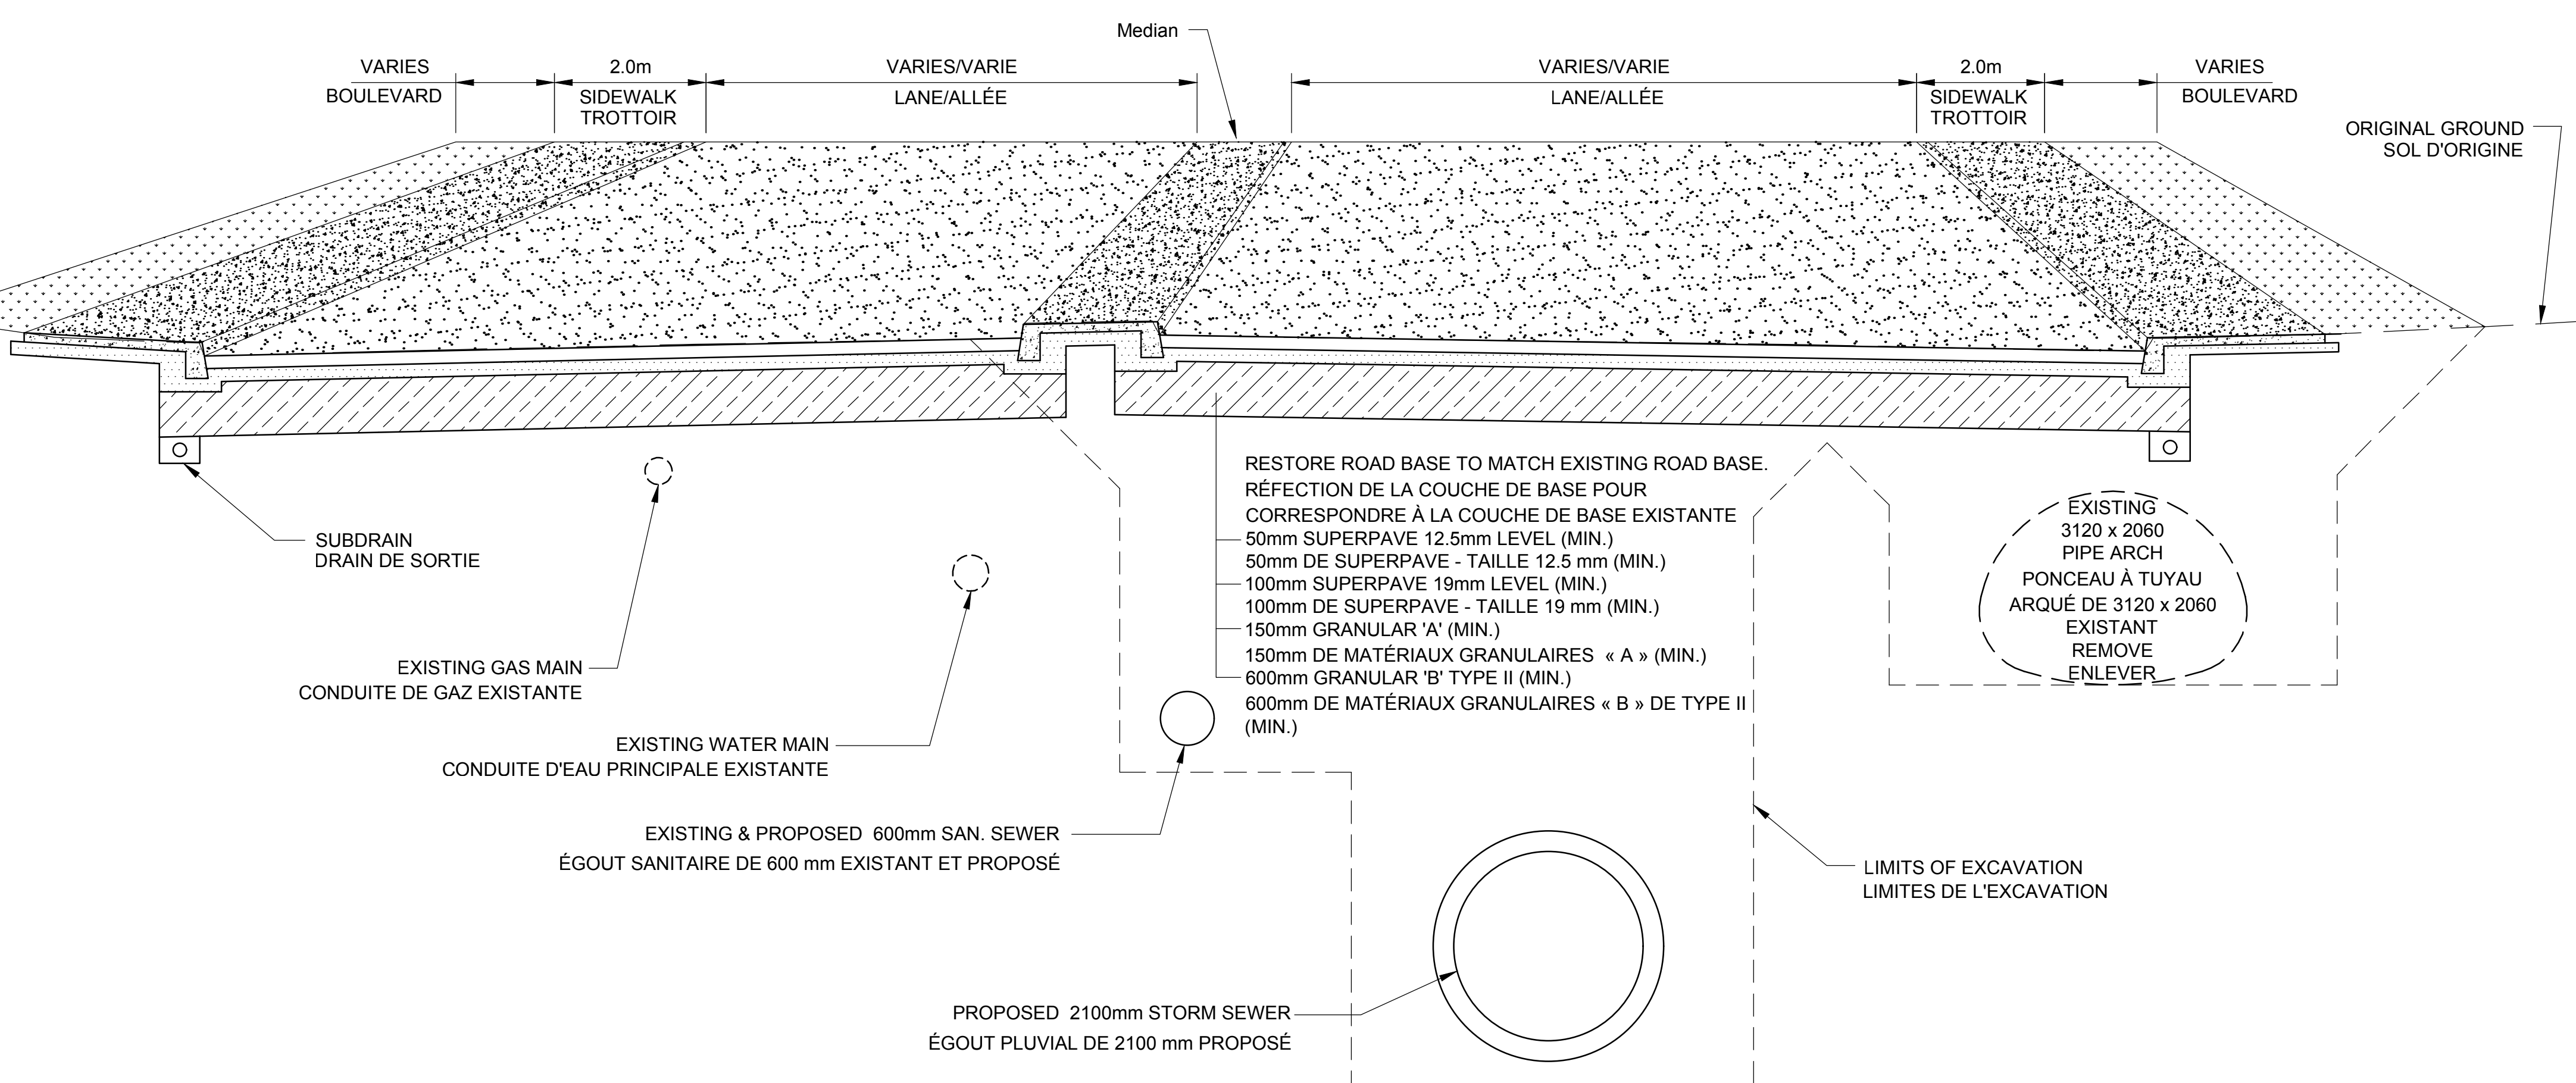


**VALLEY DRIVE STORM SEWER
REHABILITATION PHASE 1**

**PHASE 1 DE LA RÉFÉCTION DE L'ÉGOUT
PLUVIAL DE LA PROMENADE VALLEY**

LEGEND/LÉGENDE:

-  100mm TOPSOIL AND SOD
100 mm DE TERRE VÉGÉTALE ET DE GAZON
-  MONOLITHIC CONCRETE SIDEWALK
TROTTOIR MONOLITHIQUE EN BÉTON
-  ASPHALT ROADWAY
ROUTE EN ASPHALTE
-  GRANULAR A
MATÉRIEAUX GRANULAIRES A
-  GRANULAR B
MATÉRIEAUX GRANULAIRES B



ST. LAURENT BOULEVARD MEDIAN SECTION/SECTION MÉDIANE DU BOULEVARD ST-LAURENT