



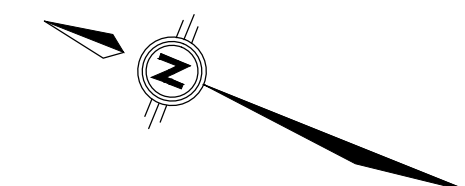

VALLEY DRIVE STORM SEWER REHABILITATION PHASE 1
PLAN AND PROFILE

PHASE 1 DE LA RÉFECTON DE L'ÉGOUT PLUVIAL DE LA PROMENADE VALLEY
PLAN ET PROFIL

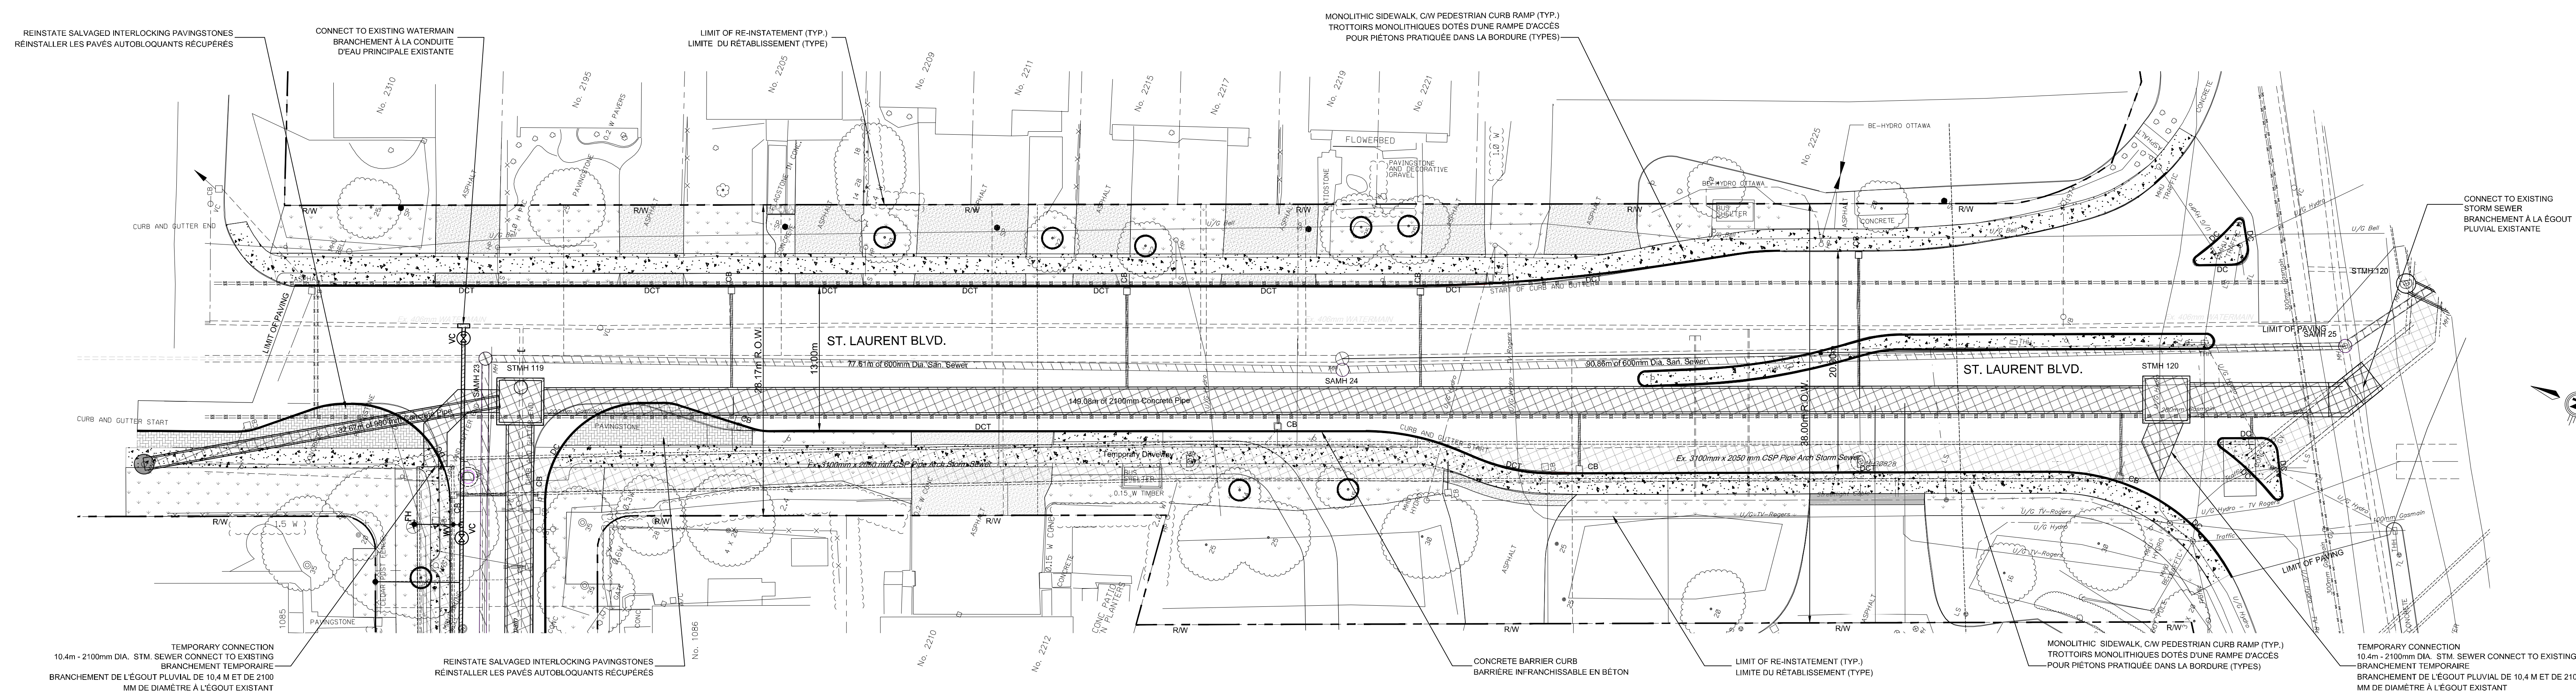

LEGEND / LÉGENDE

- EXISTING PROPERTY LINE
LIMITE DE PROPRIÉTÉ EXISTANTE
- EXISTING GAS MAIN
CONDUITE DE GAZ EXISTANTE
- TREE WITHIN AREA OF CONSTRUCTION ACTIVITY
ARBRE DANS LES LIMITES DE LA ZONE DE CONSTRUCTION
- EXISTING ROAD RIGHT-OF-WAY
EMPRISE DU CHEMIN EXISTANTE
- DEPRESSED CURB
BORDURE SURBAISSÉE
- DEPRESSED CURB - TRADITIONAL VEHICLE CROSSING
BORDURE SURBAISSÉE - PASSAGE DES VÉHICULES TRADITIONNEL
- DEPRESSED CURB - RAMP STYLE VEHICLE CROSSING
BORDURE SURBAISSÉE - PASSAGE DES VÉHICULES DE STYLE RAMPE D'ACCÈS
- ASPHALT DRIVEWAY
ENTRÉE DE COUR EN ASPHALTE
- CONCRETE SIDEWALK
TROTTOIR EN BÉTON
- INTERLOCKING SIDEWALK
TROTTOIR EN PAVÉS AUTOBLOQUANTS
- FLAGSTONES
DALLES
- SOD LIMIT AND FLOWERBED
LIMITE DU GAZON ET PARTERRE DE FLEURS
- CATCHBASIN
PUISARD
- PROPOSED STORM SEWER
ÉGOUT PLUVIAL PROPOSÉ
- EXISTING STORM SEWER
ÉGOUT PLUVIAL EXISTANT
- PROPOSED SANITARY SEWER
ÉGOUT SANITAIRE PROPOSÉ
- EXISTING SANITARY SEWER
ÉGOUT SANITAIRE EXISTANT
- PROPOSED WATERMAIN
CONDUITE D'EAU PRINCIPALE PROPOSÉE

