


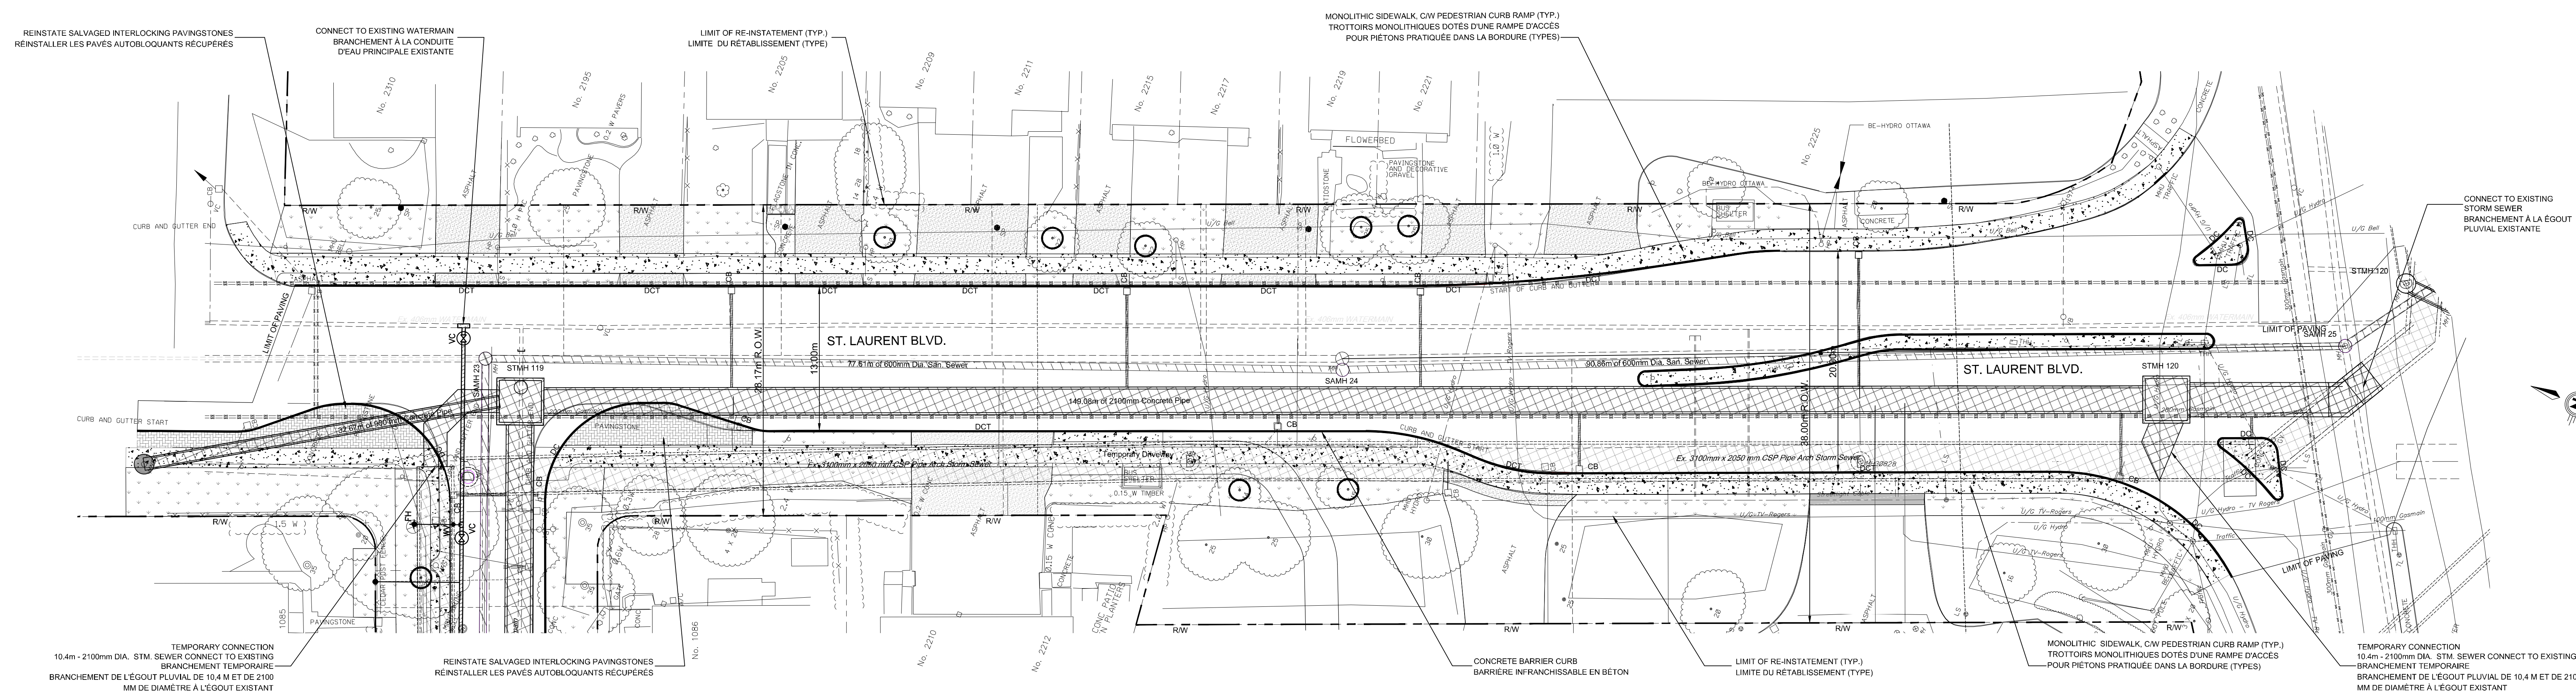

VALLEY DRIVE STORM SEWER REHABILITATION PHASE 1 PLAN AND PROFILE

PHASE 1 DE LA RÉFECTON DE L'ÉGOUT PLUVIAL DE LA PROMENADE VALLEY PLAN ET PROFIL



- LEGEND / LÉGENDE**
- EXISTING PROPERTY LINE / LIMITE DE PROPRIÉTÉ EXISTANTE
 - EXISTING GAS MAIN / CONDUITE DE GAZ EXISTANTE
 - TREE WITHIN AREA OF CONSTRUCTION ACTIVITY / ARBRE DANS LES LIMITES DE LA ZONE DE CONSTRUCTION
 - RW --- EXISTING ROAD RIGHT-OF-WAY / EMPRISE DU CHEMIN EXISTANTE
 - DC --- DEPRESSED CURB / BORDURE SURBAISSÉE
 - DCT --- DEPRESSED CURB - TRADITIONAL VEHICLE CROSSING / BORDURE SURBAISSÉE - PASSAGE DES VÉHICULES TRADITIONNEL
 - DCR --- DEPRESSED CURB - RAMP STYLE VEHICLE CROSSING / BORDURE SURBAISSÉE - PASSAGE DES VÉHICULES DE STYLE RAMPE D'ACCÈS
 - ASPHALT DRIVEWAY / ENTREE DE COUR EN ASPHALTE
 - CONCRETE SIDEWALK / TROTTOIR EN BÉTON
 - INTERLOCKING SIDEWALK / TROTTOIR EN PAVÉS AUTOBLOQUANTS
 - FLAGSTONES / DALLES
 - SOD LIMIT AND FLOWERBED / LIMITE DU GAZON ET PARTERRE DE FLEURS
 - CB □ CATCHBASIN / PUISARD
 - PROPOSED STORM SEWER / ÉGOUT PLUVIAL PROPOSÉ
 - EXISTING STORM SEWER / ÉGOUT PLUVIAL EXISTANT
 - PROPOSED SANITARY SEWER / ÉGOUT SANITAIRE PROPOSÉ
 - EXISTING SANITARY SEWER / ÉGOUT SANITAIRE EXISTANT
 - PROPOSED WATERMAIN / CONDUITE D'EAU PRINCIPALE PROPOSÉE

