
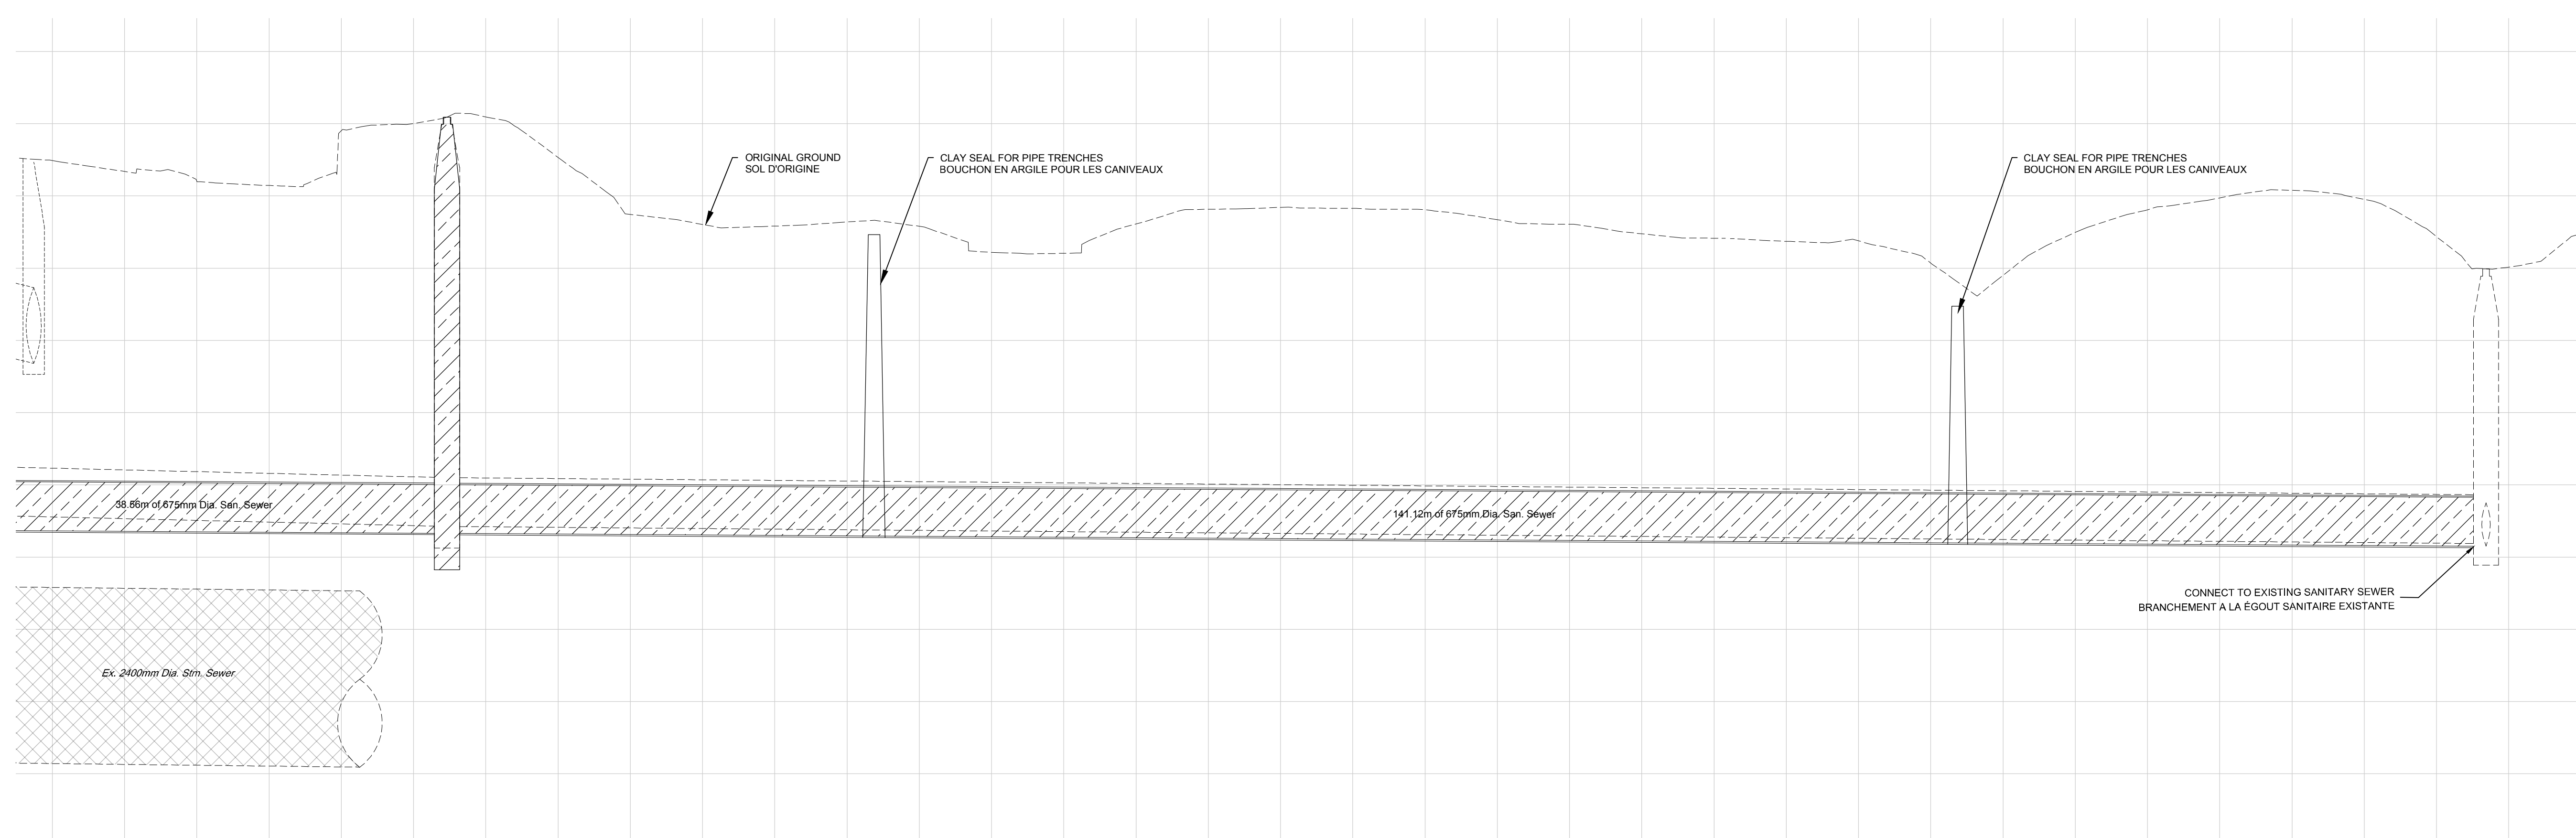


**VALLEY DRIVE STORM SEWER  
REHABILITATION PHASE 1  
PLAN AND PROFILE**

**VALLEY DRIVE REMPLACEMENT  
D'UN ÉGOUT PLUVIAL COLLECTEUR  
PLAN ET PROFIL**

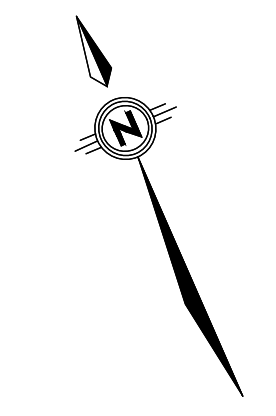

**LEGEND / LÉGENDE:**

- EXISTING PROPERTY LINE  
LIMITE DE PROPRIÉTÉ EXISTANTE
- EXISTING GAS MAIN  
CONDUITE DE GAZ EXISTANTE
- TREE WITHIN AREA OF CONSTRUCTION ACTIVITY  
ARBRE DANS LES LIMITES DE LA ZONE DE CONSTRUCTION
- EXISTING ROAD RIGHT-OF-WAY  
EMPRISE DU CHEMIN EXISTANTE
- DEPRESSED CURB  
BORDURE SURBAISSÉE
- DEPRESSED CURB - TRADITIONAL VEHICLE CROSSING  
BORDURE SURBAISSÉE - PASSAGE DES VÉHICULES TRADITIONNEL
- DEPRESSED CURB - RAMP STYLE VEHICLE CROSSING  
BORDURE SURBAISSÉE - PASSAGE DES VÉHICULES DE STYLE RAMPE D'ACCÈS
- ASPHALT DRIVEWAY  
ENTRÉE DE COUR EN ASPHALTE
- CONCRETE SIDEWALK  
TROTTOIR EN BÉTON
- INTERLOCKING SIDEWALK  
TROTTOIR EN PAVÉS AUTOBLOQUANTS
- FLAGSTONES  
DALLES
- SOG LIMIT AND FLOWERBED  
LIMITE DU GAZON ET PATERRE DE FLEURS
- CATCHBASIN  
PUISARD
- PROPOSED STORM SEWER  
ÉGOUT PLUVIAL PROPOSÉ
- EXISTING STORM SEWER  
ÉGOUT PLUVIAL EXISTANT
- PROPOSED SANITARY SEWER  
ÉGOUT SANITAIRE PROPOSÉ
- EXISTING SANITARY SEWER  
ÉGOUT SANITAIRE EXISTANT
- PROPOSED WATERMAIN  
CONDUITE D'EAU PRINCIPALE PROPOSÉE