ST-LAURENT TRANSIT PRIORITY EA
PRELIMINARY PREFERRED DESIGN - ULTIMATE PLAN

GLASGOW TO COTÉ

EE POUR LA PRIORITÉ DU TRANSPORT EN COMMUN SUR ST-LAURENT
CONCEPTION PRÉLIMINAIRE PRIVILÉGIÉE - PLAN DÉFINITIF

TREMBLAY À INNES

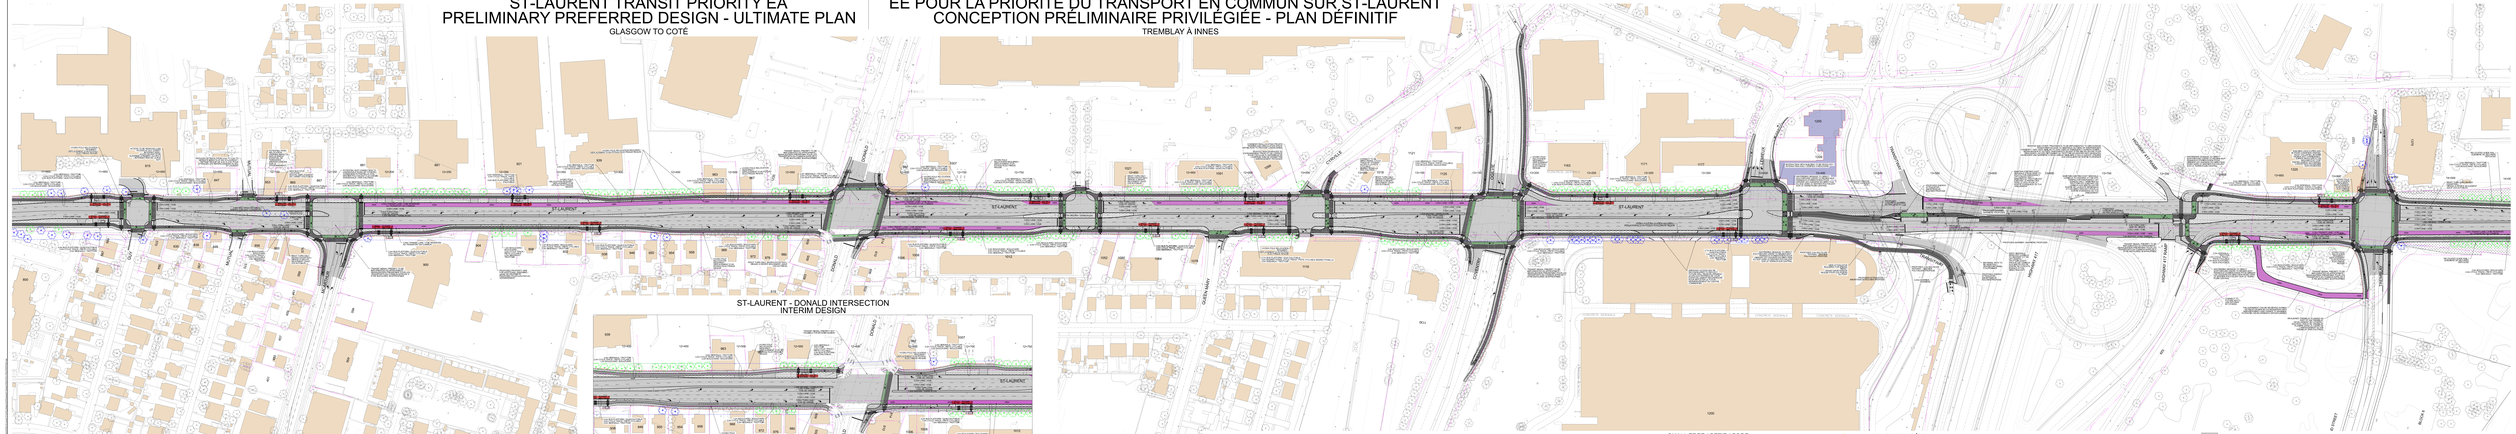
ST-LAURENT
DONALD
GLASGOW
COTÉ
TRANSITWAY
BUS
BUS
BUS