



STEEPLE HILL CRES Traffic Calming Study Old Richmond Road to Fallowfield Road

PROPOSED CONCEPT PLAN PLAN CONCEPTUEL PROPOSÉ

CROIS. STEEPLE HILL Étude sur les mesures de modération de la circulation chemin Old Richmond à chemin Fallowfield

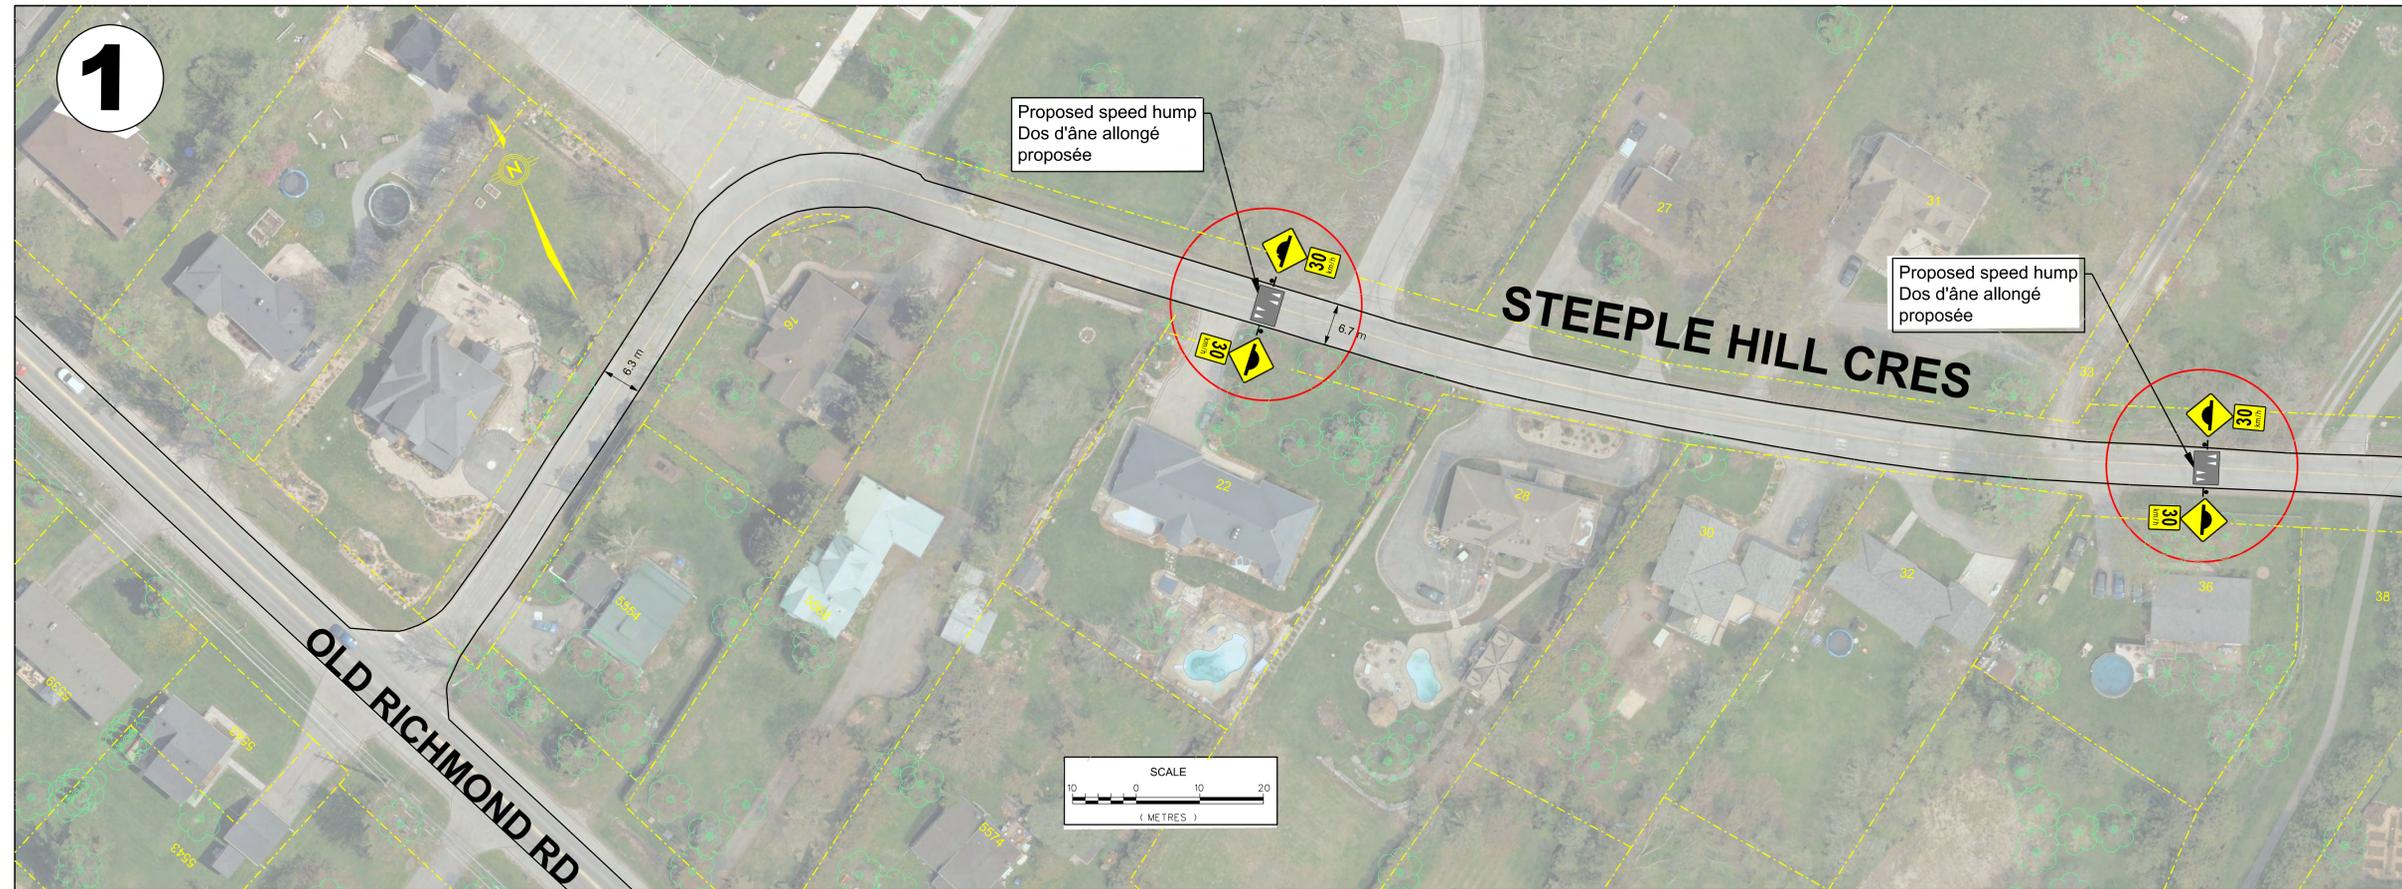

MATCHLINE TO SHEET 2
LIGNE DE MATCH À LA FEUILLE 2


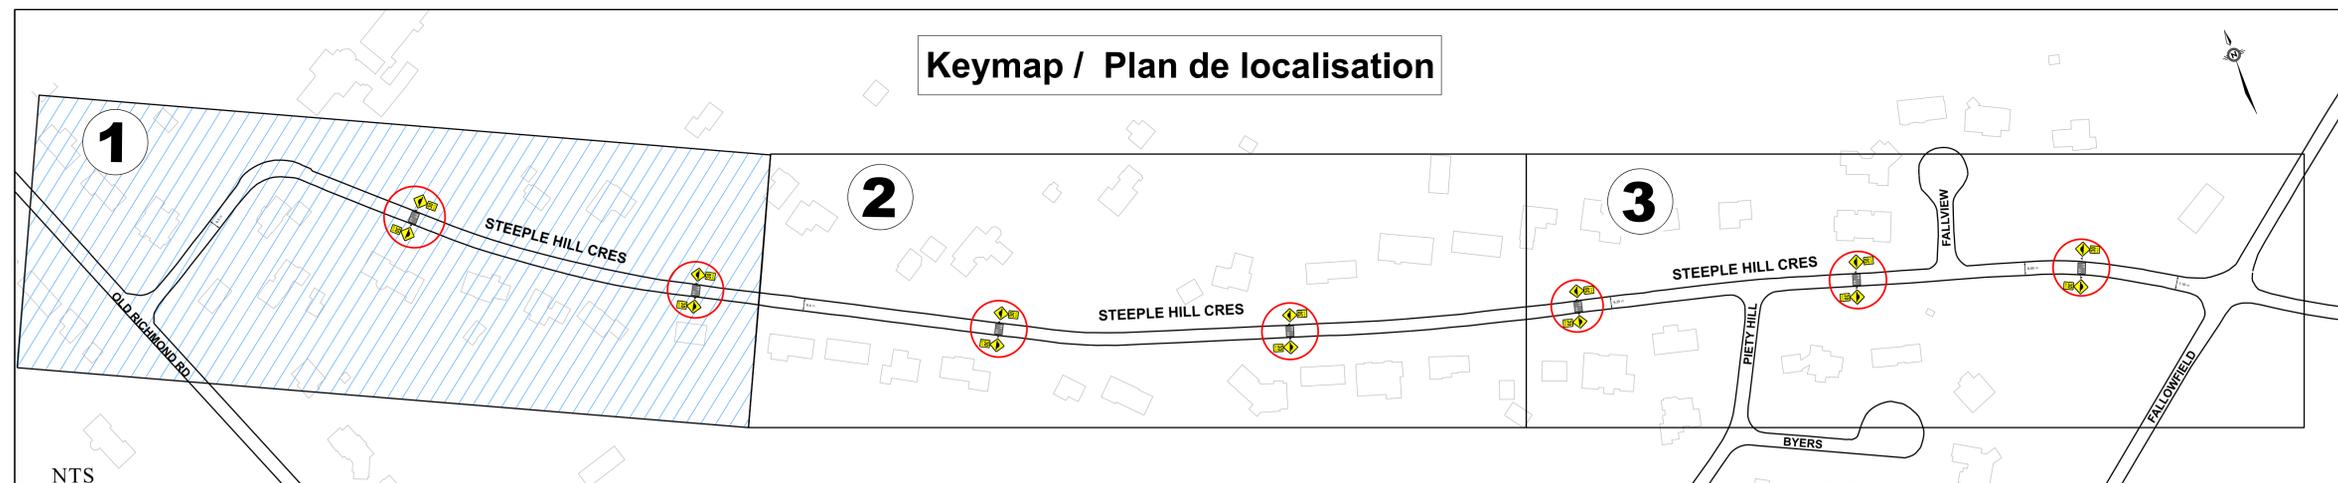


NTS

STEEPLE HILL CRES Traffic Calming Study Old Richmond Road to Fallowfield Road

PROPOSED CONCEPT PLAN PLAN CONCEPTUEL PROPOSÉ

CROIS. STEEPLE HILL Étude sur les mesures de modération de la circulation chemin Old Richmond à chemin Fallowfield

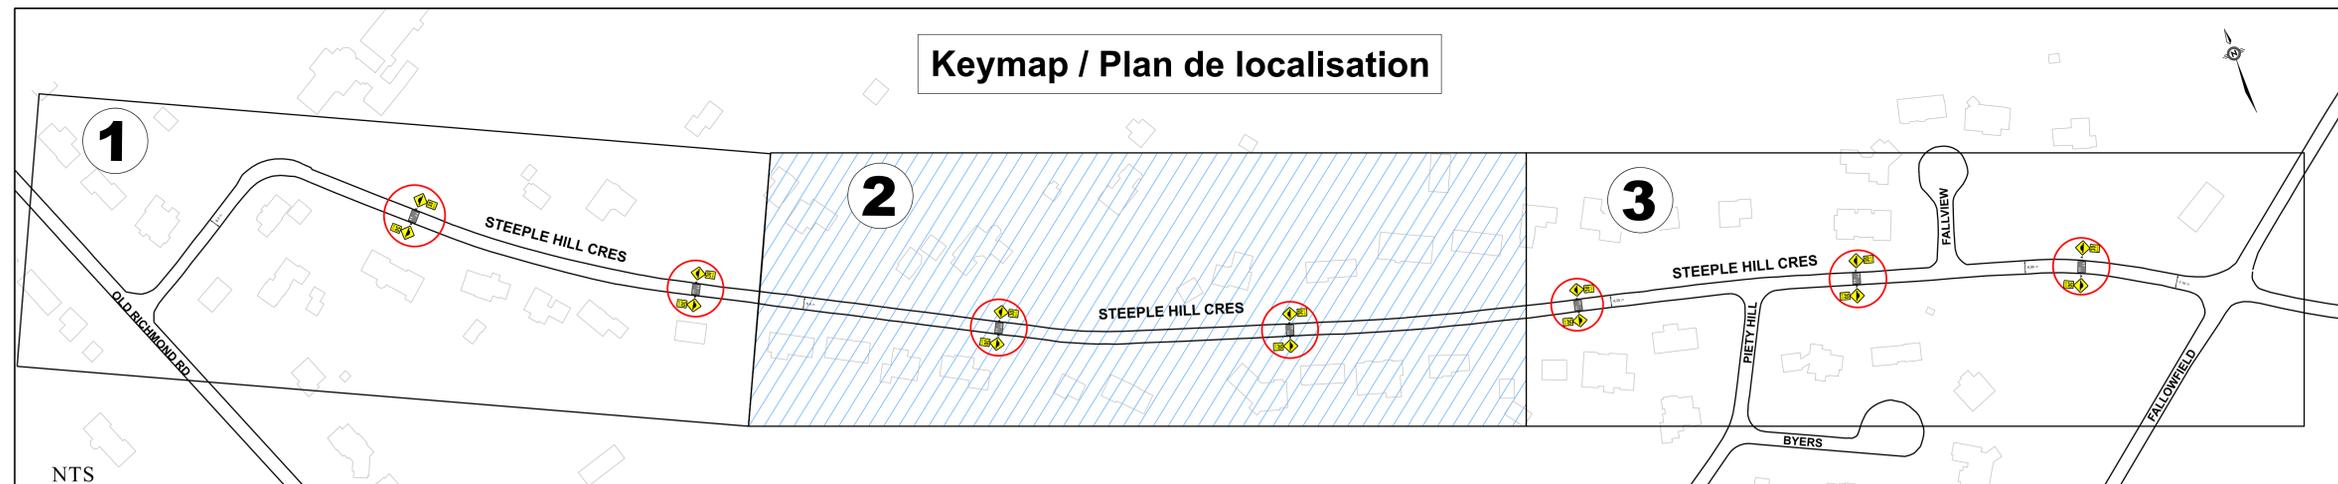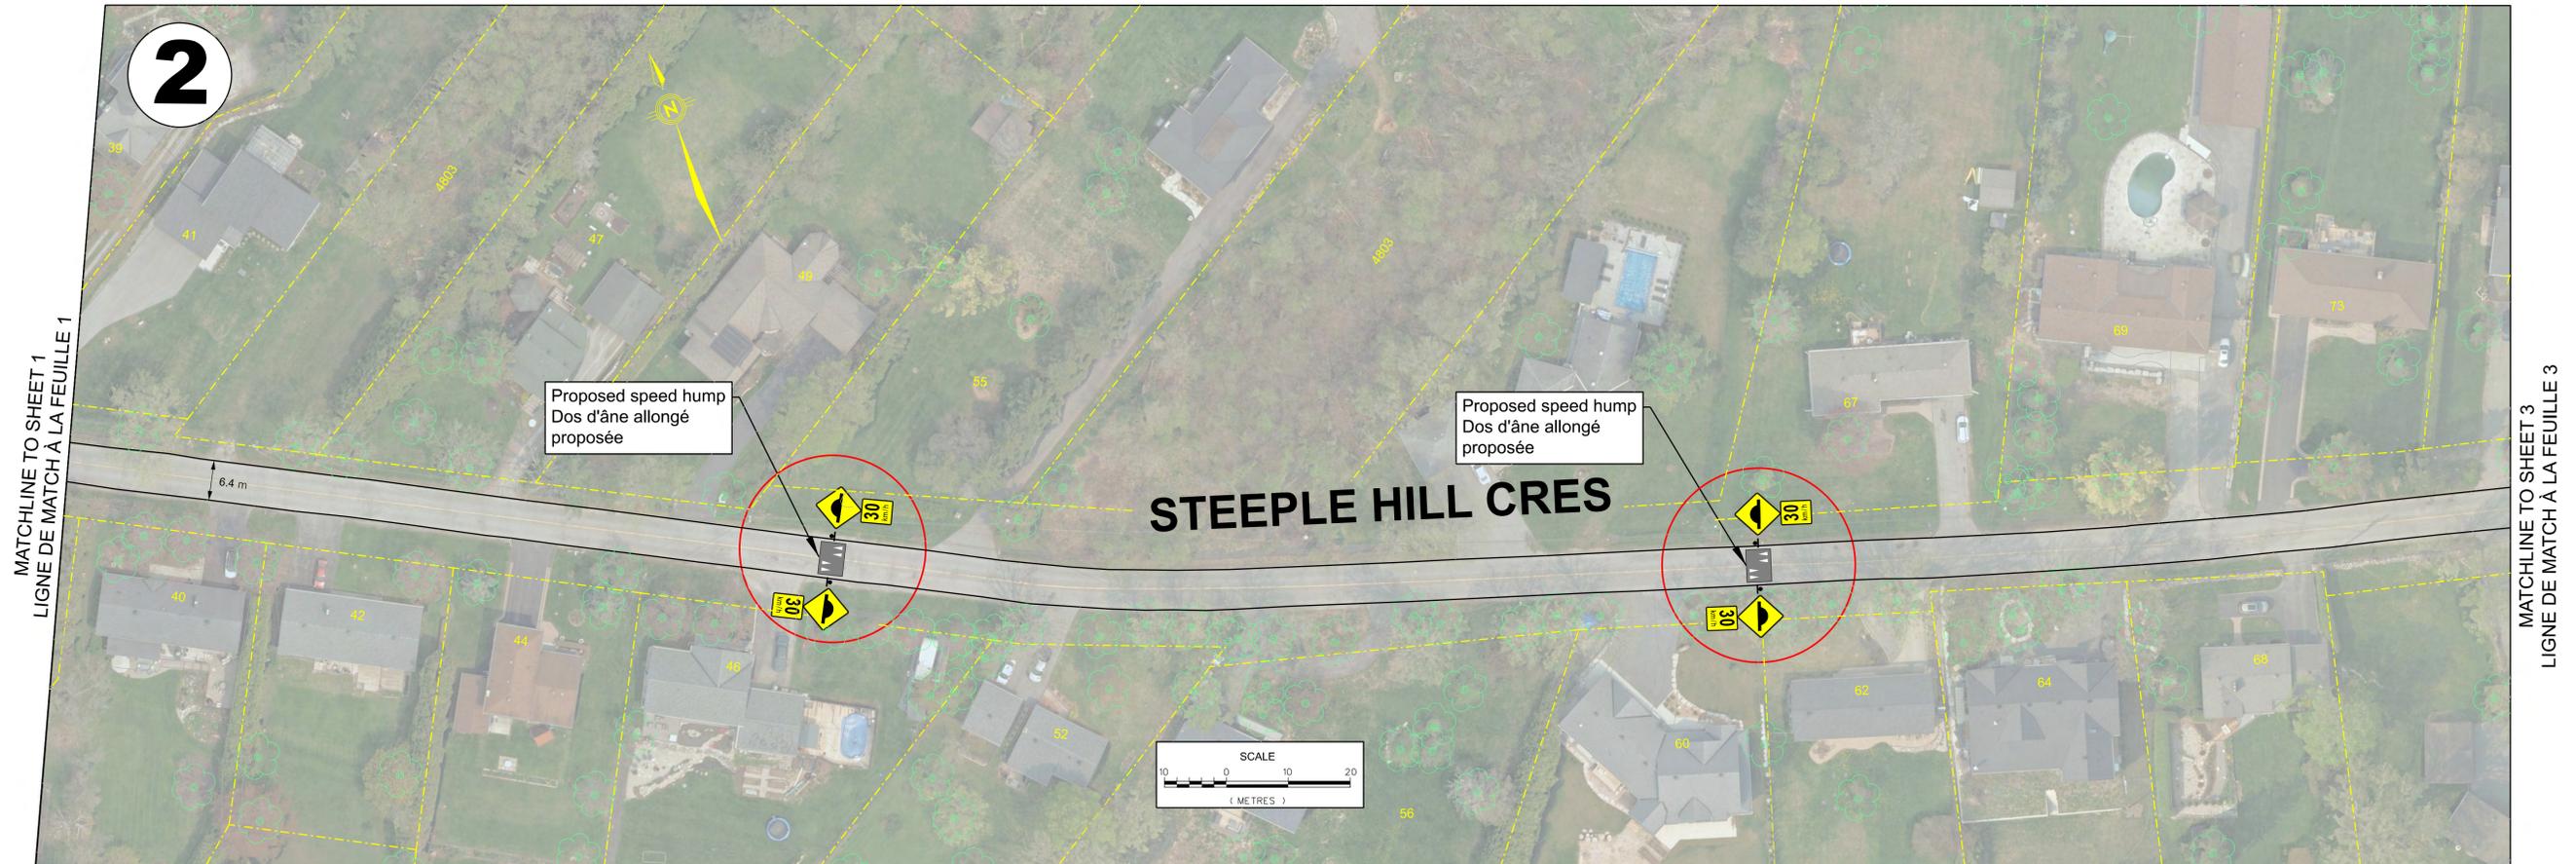

STEEPLE HILL CRES Traffic Calming Study Old Richmond Road to Fallowfield Road

PROPOSED CONCEPT PLAN PLAN CONCEPTUEL PROPOSÉ

CROIS. STEEPLE HILL Étude sur les mesures de modération de la circulation chemin Old Richmond à chemin Fallowfield

