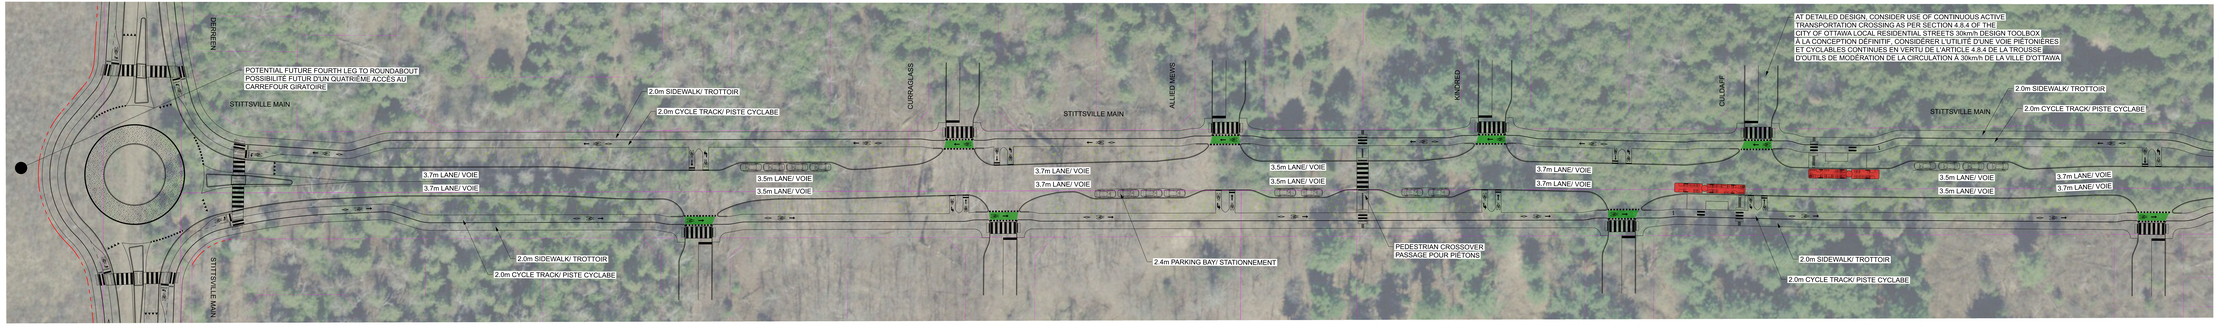

STITTSVILLE MAIN STREET EXTENSION ENVIRONMENTAL ASSESSMENT STUDY

ÉTUDE D'ÉVALUATION ENVIRONNEMENTALE DU PROLONGEMENT DE LA RUE STITTSVILLE MAIN

EARLY CONCEPT DESIGN
CONCEPTION INITIALE AVANT-PROJET

Ottawa

PARSONS

0m 5 10 20

June/ juin 10, 2022

LEGEND/ LÉGENDE

- PROPOSED TREE/ ARBRE PROPOSÉ
- EXISTING PROPERTY LINE/ LIGNE DE PROPRIÉTÉ EXISTANTE
- PROPOSED PROPERTY LINE/ LIGNE DE PROPRIÉTÉ PROPOSÉE
- PEDESTRIAN AND CYCLING CROSSING/ PASSAGE POUR PIÉTONS ET CYCLISTES
- MOUNTABLE APRON/ BANDE FRANCHISSABLE
- VEHICLE PARKING/ STATIONNEMENT POUR VÉHICULES
- PROPOSED BUS STOP/ ARRÊT D'AUTOBUS PROPOSÉ