
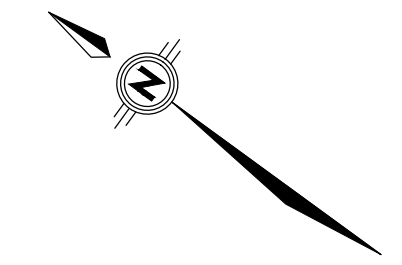


VALLEY DRIVE STORM SEWER  
REHABILITATION PHASE 2  
PLAN AND PROFILE

PHASE 2 DE LA RÉFECTON DE L'ÉGOUT  
PLUVIAL DE LA PROMENADE VALLEY  
PLAN ET PROFIL

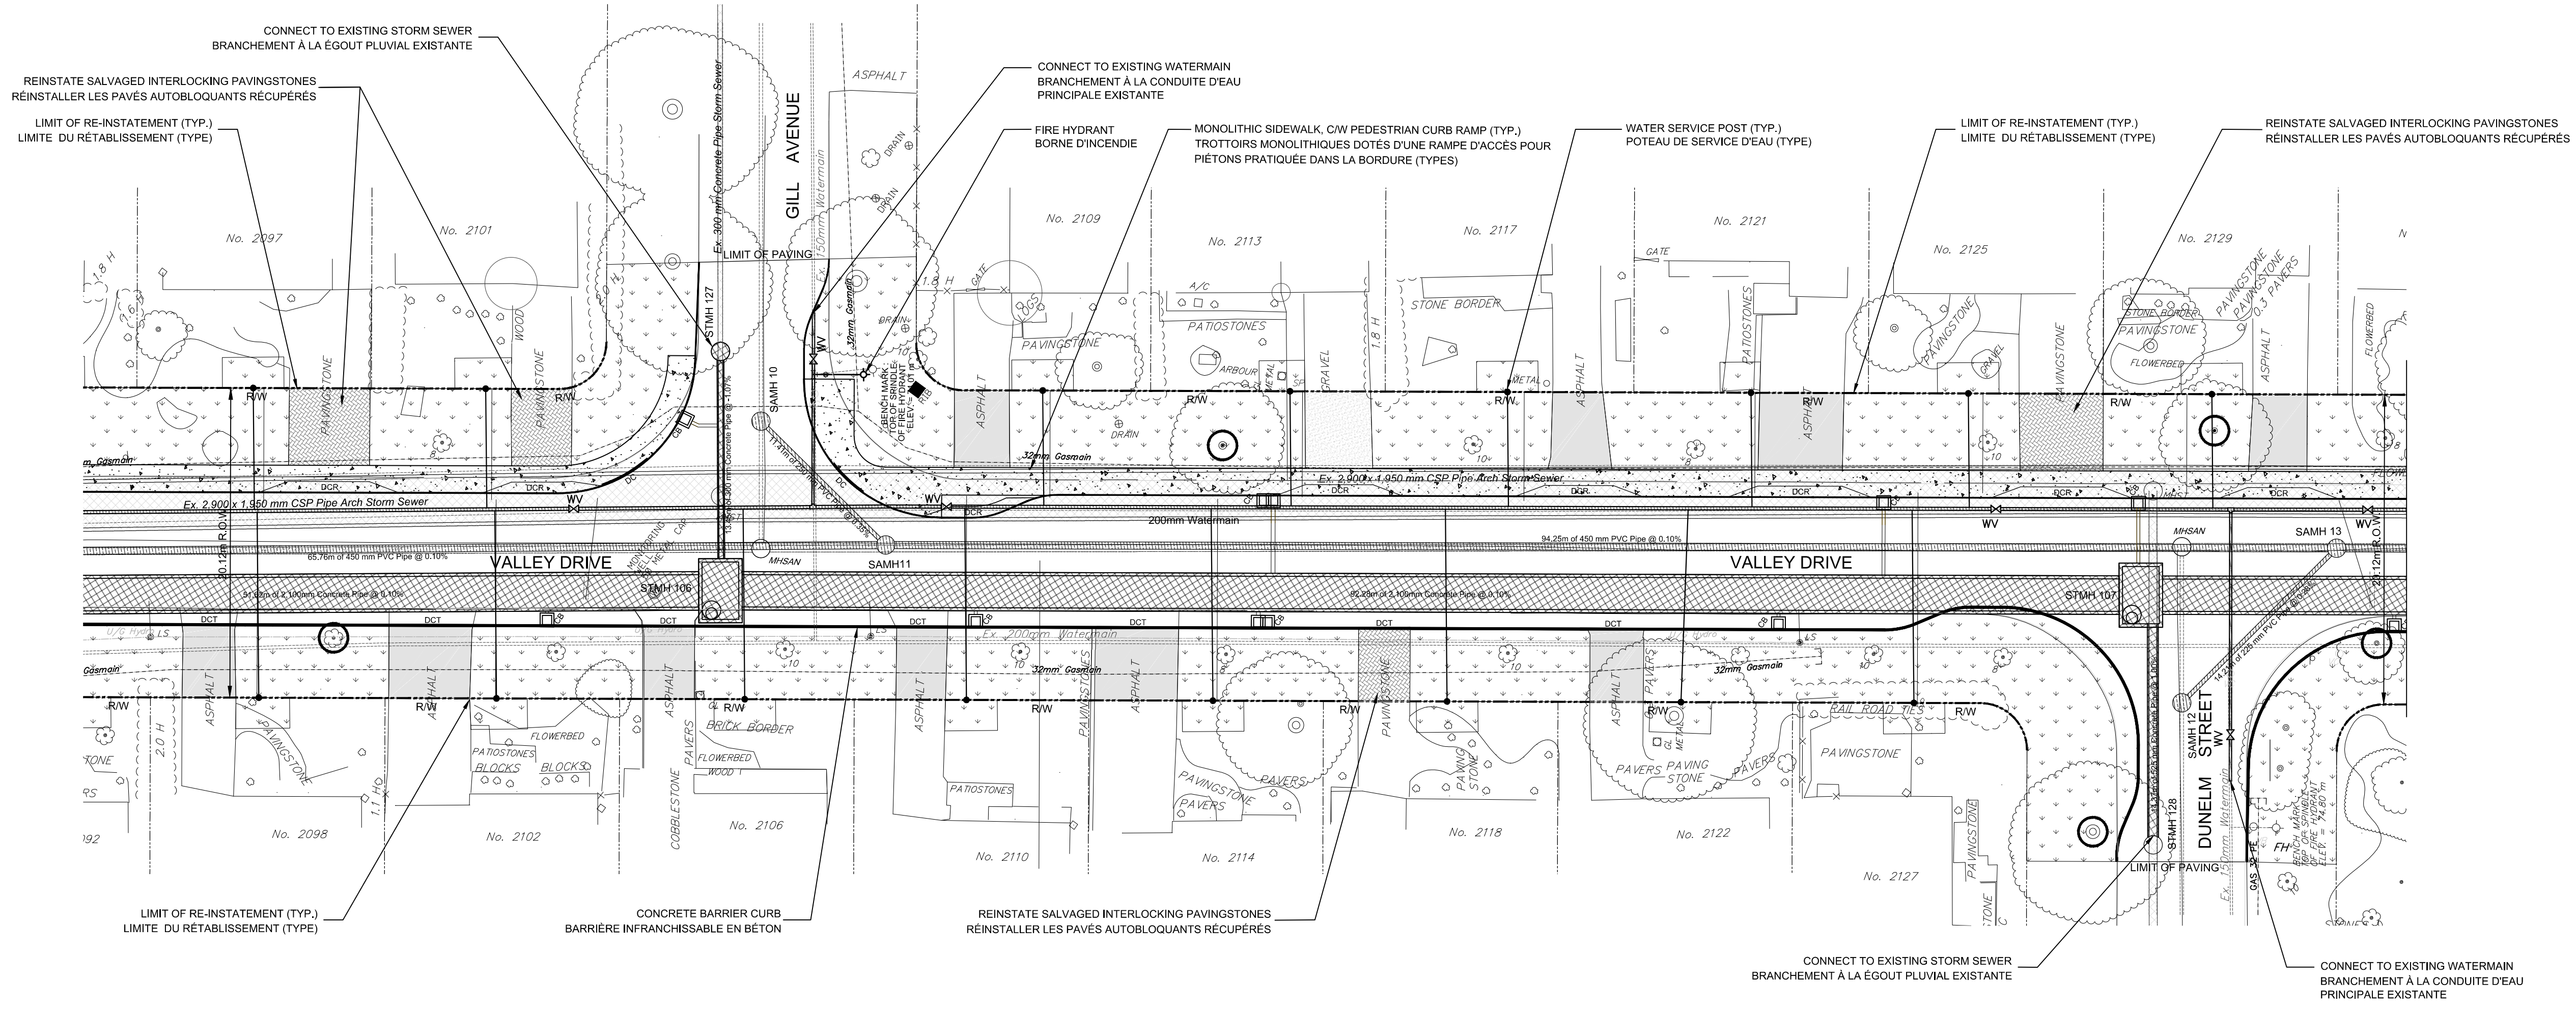

LEGEND / LÉGENDE:

	EXISTING PROPERTY LINE LIMITE DE PROPRIÉTÉ EXISTANTE
	EXISTING GAS MAIN CONDUITE DE GAZ EXISTANTE
	TREE WITHIN AREA OF CONSTRUCTION ACTIVITY ARBRE DANS LES LIMITES DE LA ZONE DE CONSTRUCTION
	EXISTING ROAD RIGHT-OF-WAY EMPRISE DU CHEMIN EXISTANTE
	DEPRESSED CURB BORDURE SURBAISSÉE
	DEPRESSED CURB - TRADITIONAL VEHICLE CROSSING BORDURE SURBAISSÉE - PASSAGE DES VÉHICULES TRADITIONNEL
	DEPRESSED CURB - RAMP STYLE VEHICLE CROSSING BORDURE SURBAISSÉE - PASSAGE DES VÉHICULES DE STYLE RAMPE D'ACCÈS
	ASPHALT DRIVEWAY ENTRÉE DE COUR EN ASPHALTE
	CONCRETE SIDEWALK TROTTOIR EN BÉTON
	INTERLOCKING SIDEWALK TROTTOIR EN PAVÉS AUTOBLOQUANTS
	FLAGSTONES DALLES
	SOD LIMIT AND FLOWERBED LIMITE DU GAZON ET PARTERRE DE FLEURS
	CATCHBASIN PUISARD
	PROPOSED STORM SEWER ÉGOUT PLUVIAL PROPOSÉ
	EXISTING STORM SEWER ÉGOUT PLUVIAL EXISTANT
	PROPOSED SANITARY SEWER ÉGOUT SANITAIRE PROPOSÉ
	EXISTING SANITARY SEWER ÉGOUT SANITAIRE EXISTANT
	PROPOSED WATERMAIN CONDUITE D'EAU PRINCIPALE PROPOSÉE

