Ottawa

NOVATECH
Engineers, Planners & Landscape Architects

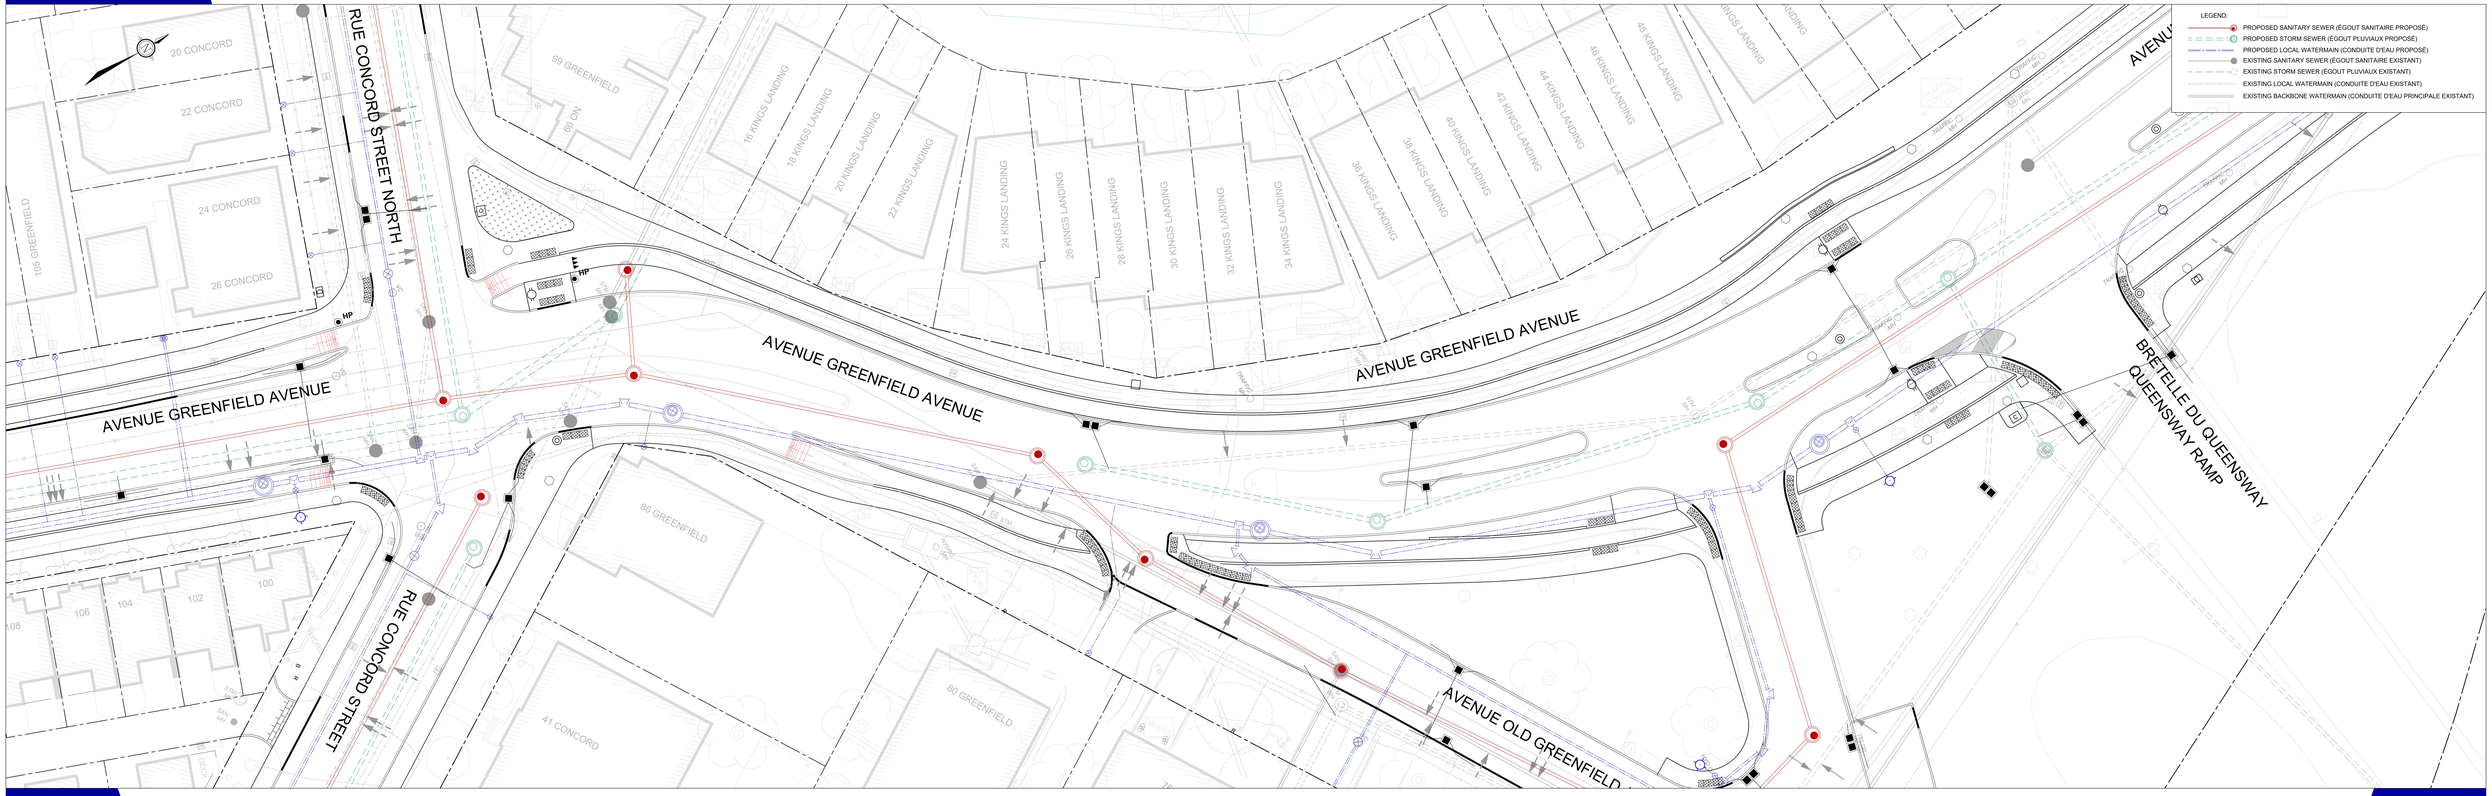

LINEAR INFRASTRUCTURE PLAN (SEWERS & WATERMAINS) / PLAN DES INFRASTRUCTURES LINÉAIRES (CONDUITES D'EAU PRINCIPALES ET ÉGOUTS)

ottawa.ca
3-1-1
TTY / ATS 613-580-2401