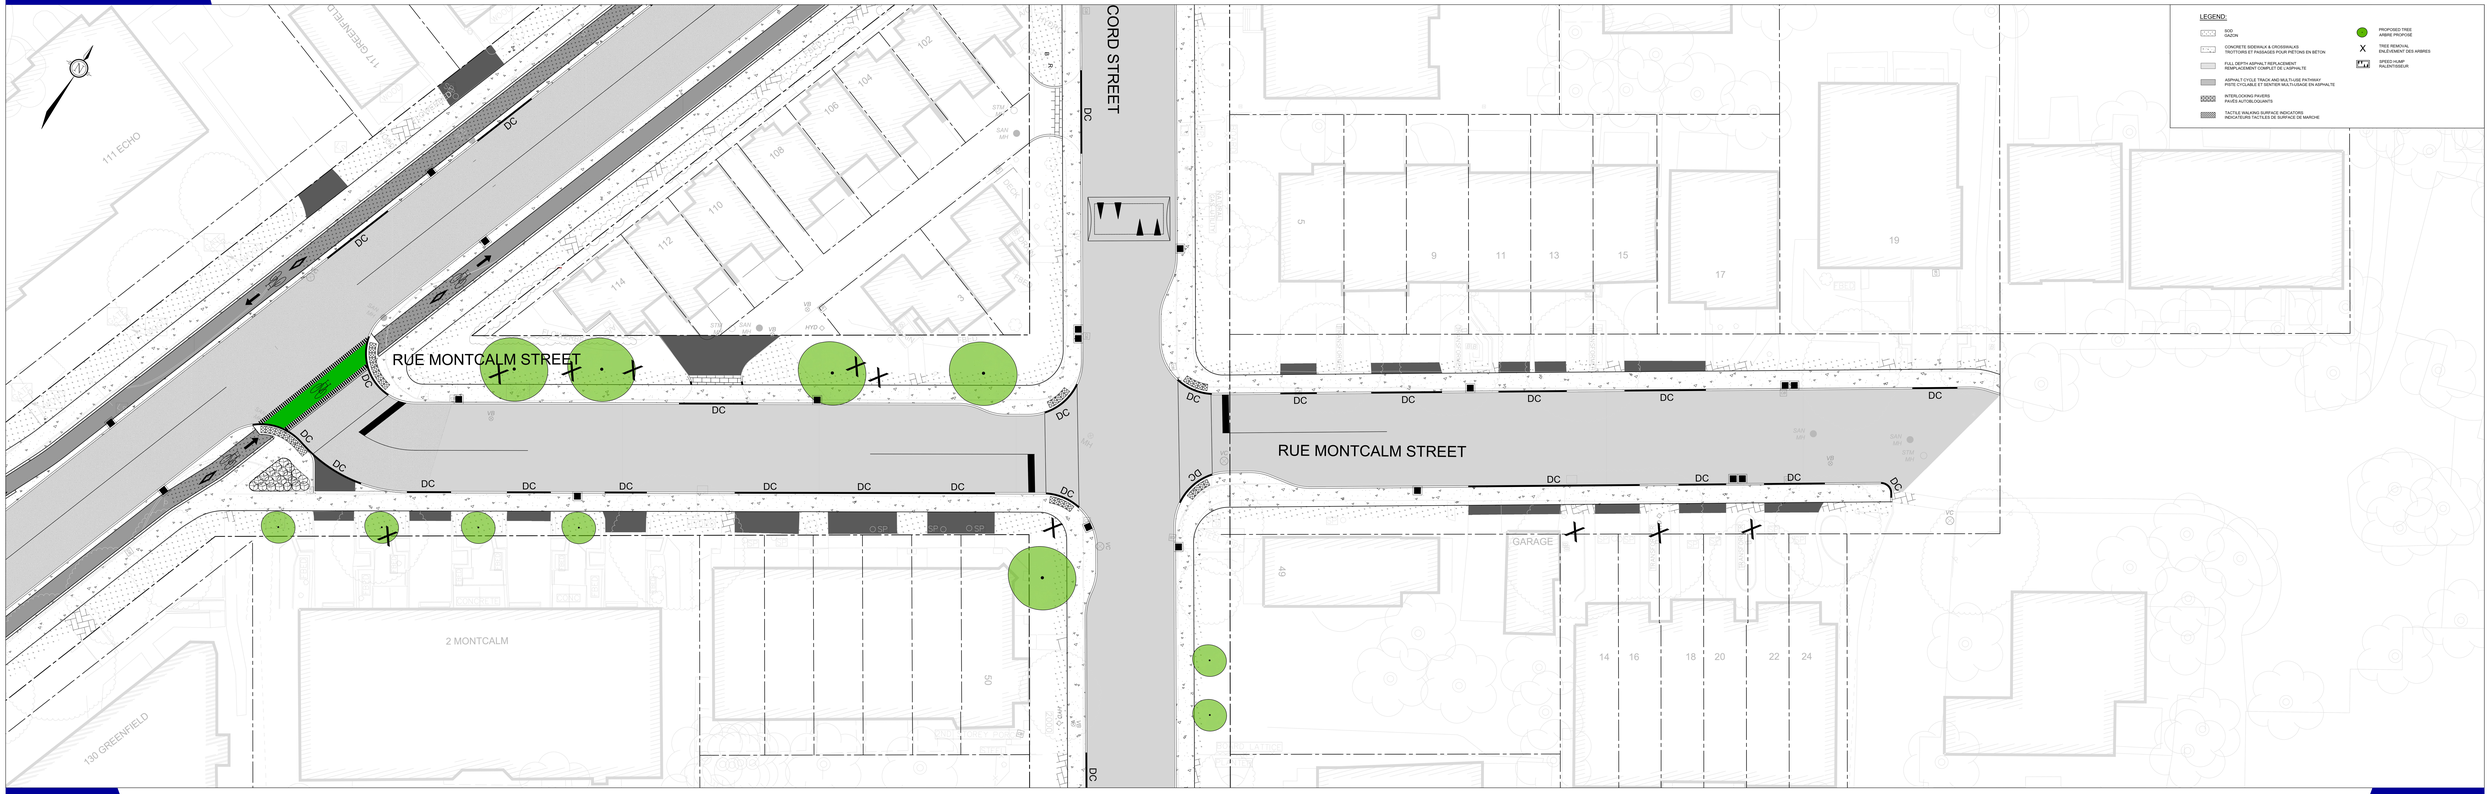
LEGEND:
SOD
GAZON
CONCRETE SIDEWALK & CROSSWALKS
TROTTOIRS ET PASSAGES POUR PIÉTONS EN BÉTON
FULL DEPTH ASPHALT REPLACEMENT
REMPLACEMENT COMPLET DE L'ASPHALTE
ASPHALT CYCLE TRACK AND MULTI-USE PATHWAY
PISTE CYCLABLE ET SENTIER MULTI-USAGE EN ASPHALTE
INTERLOCKING PAVERS
PAVÉS AUTOBLOQUANTS
TACTILE WALKING SURFACE INDICATORS
INDICATEURS TACTILES DE SURFACE DE MARCHE
PROPOSED TREE
ARBRE PROPOSÉ
TREE REMOVAL
ENLÈVEMENT DES ARBRES
SPEED HUMP
RALENTISSEUR
CORD STREET
RUE MONTCALM STREET
RUE MONTCALM STREET
GARAGE
2 MONTCALM
111 ECHO
177 GREENFIELD
139 GREENFIELD
DC