


ALL DRIVEWAY, WALKWAY AND LANDSCAPING REINSTATEMENT  
LIMITS WILL BE DETERMINED DURING CONSTRUCTION.  
LES LIMITES DES ENTRÉES DE COUR, DES ALLÉES  
PIÉTONNIÈRES ET DES TRAVAUX D'AMÉNAGEMENT PAYSAGER  
SERONT DÉTERMINÉES PENDANT LES TRAVAUX.

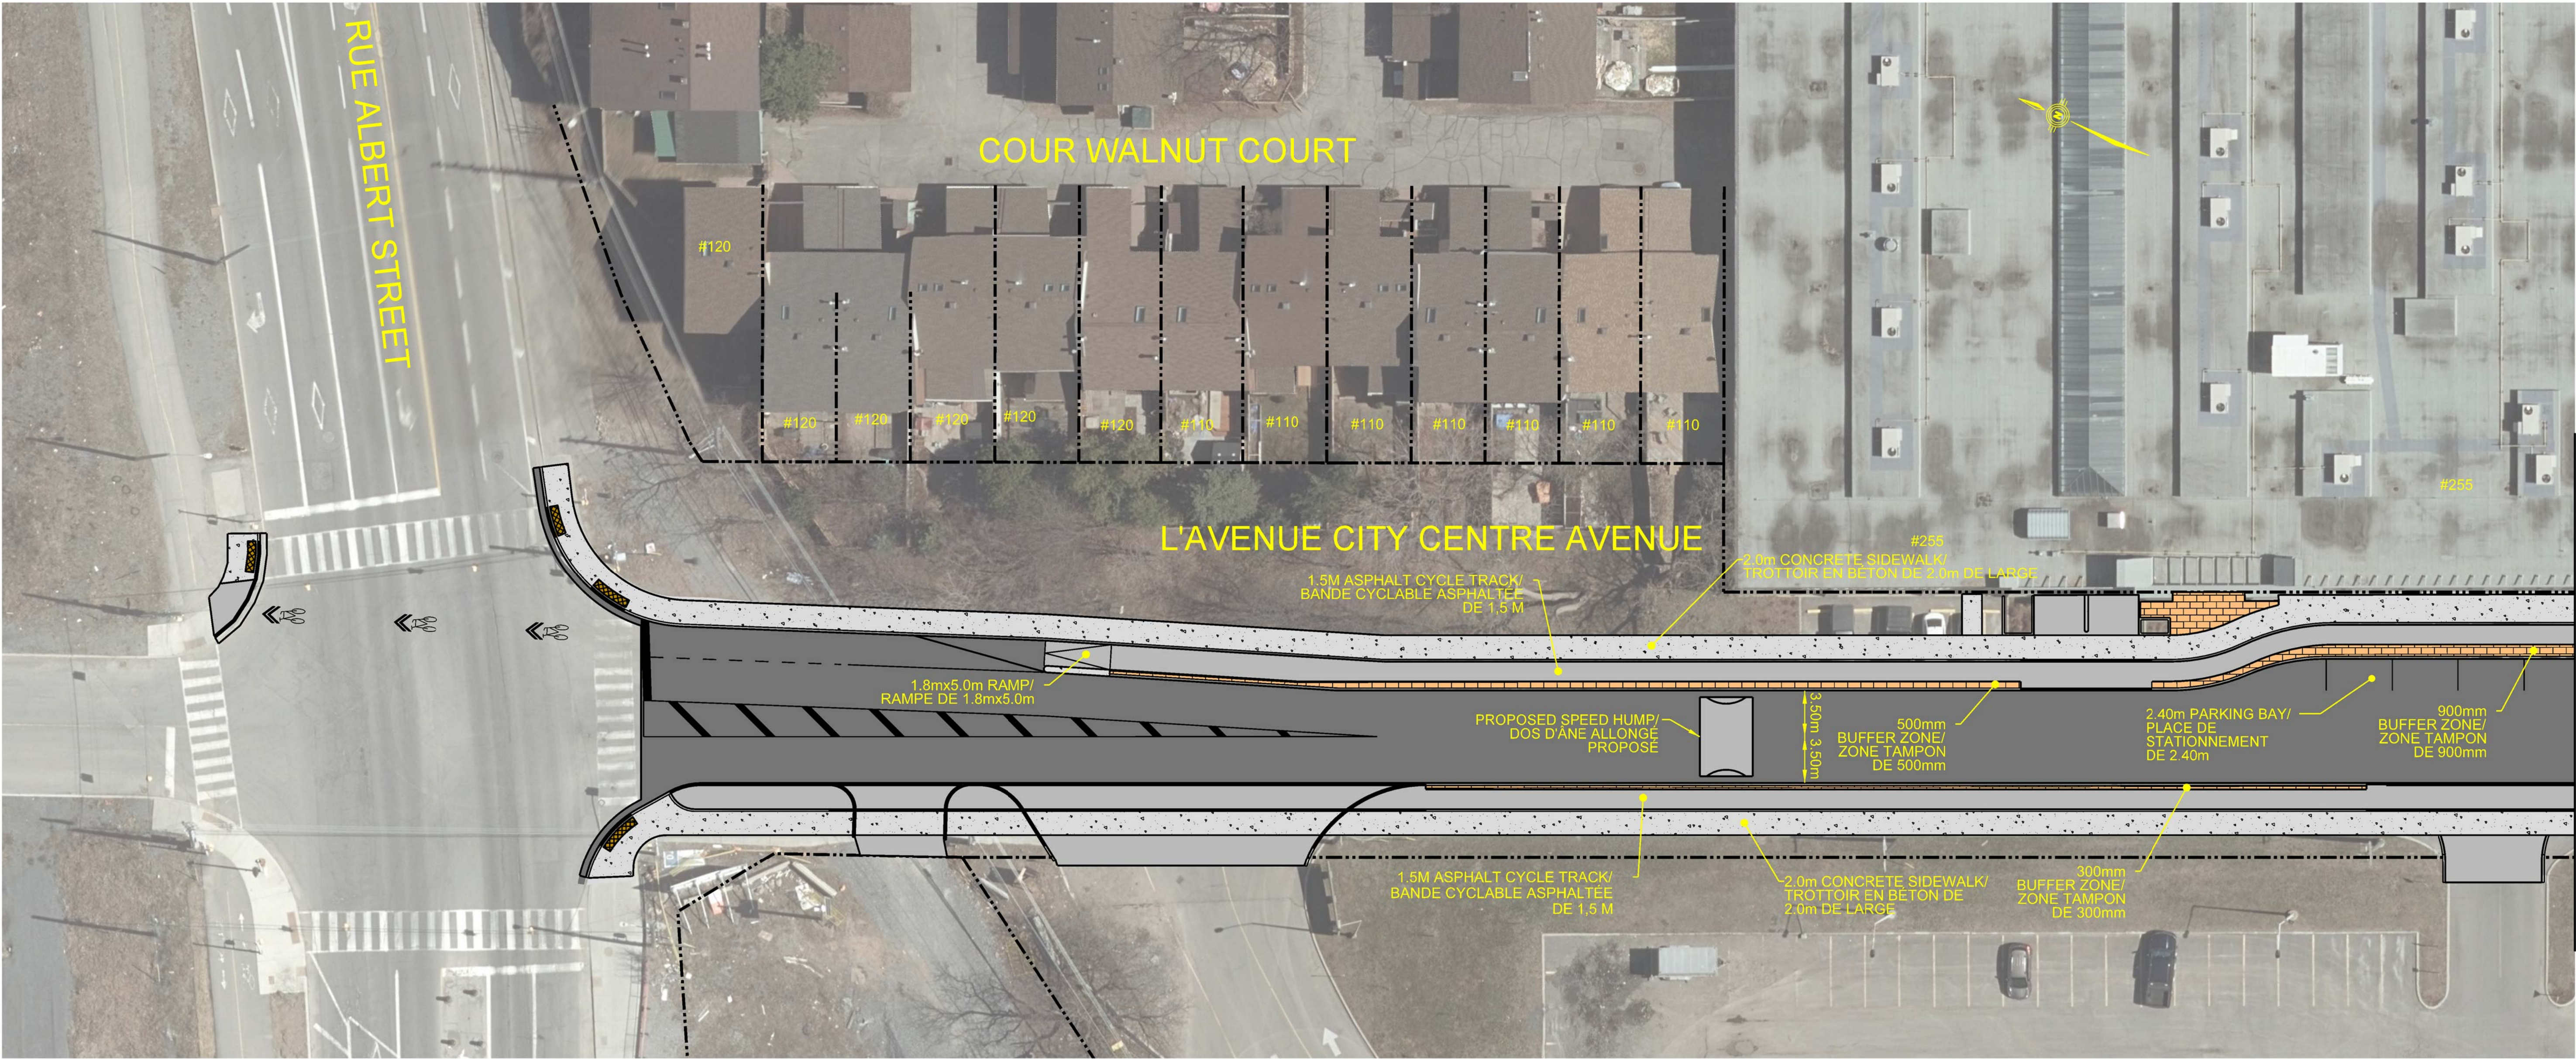

PROPOSED ROADWAY IMPROVEMENTS - SHEET 1  
PROPOSITIONS D'AMÉLIORATION DE LA CHAUSSEE - FEUILLE 1



PROPOSED ROADWAY IMPROVEMENTS SEE SHEET 2  
PROPOSITIONS D'AMÉLIORATION DE LA CHAUSSEE (VOIR LA FEUILLE 2)