




WATER SERVICES AND SEWER LATERALS FROM THE NEW WATERMAIN AND SEWER WILL BE REPLACED TO THE CITY RIGHT-OF-WAY BOUNDARY/PROPERTY LINE.
 LES TUYAUX DE RACCORDEMENT ET LES CONDUITES D'ÉGOUT SECONDAIRES QUI PARTENT DE LA NOUVELLE CONDUITE D'EAU PRINCIPALE ET DE LA NOUVELLE CONDUITE D'ÉGOUT SERONT REMPLACÉS SUR L'EMPRISE MUNICIPALE JUSQU'AUX LIMITES DE PROPRIÉTÉ

PROPOSED WATERMAIN AND SEWER IMPROVEMENTS - SHEET 2
 PROPOSITION D'AMÉLIORATION DE LA CONDUITE D'EAU PRINCIPALE ET DES ÉGOUTS - FEUILLE 2

PROPOSED WATERMAIN AND SEWER IMPROVEMENTS SEE SHEET 3
 PROPOSITION D'AMÉLIORATION DE LA CONDUITE D'EAU PRINCIPALE ET DES ÉGOUTS VOIR LA FEUILLE 3

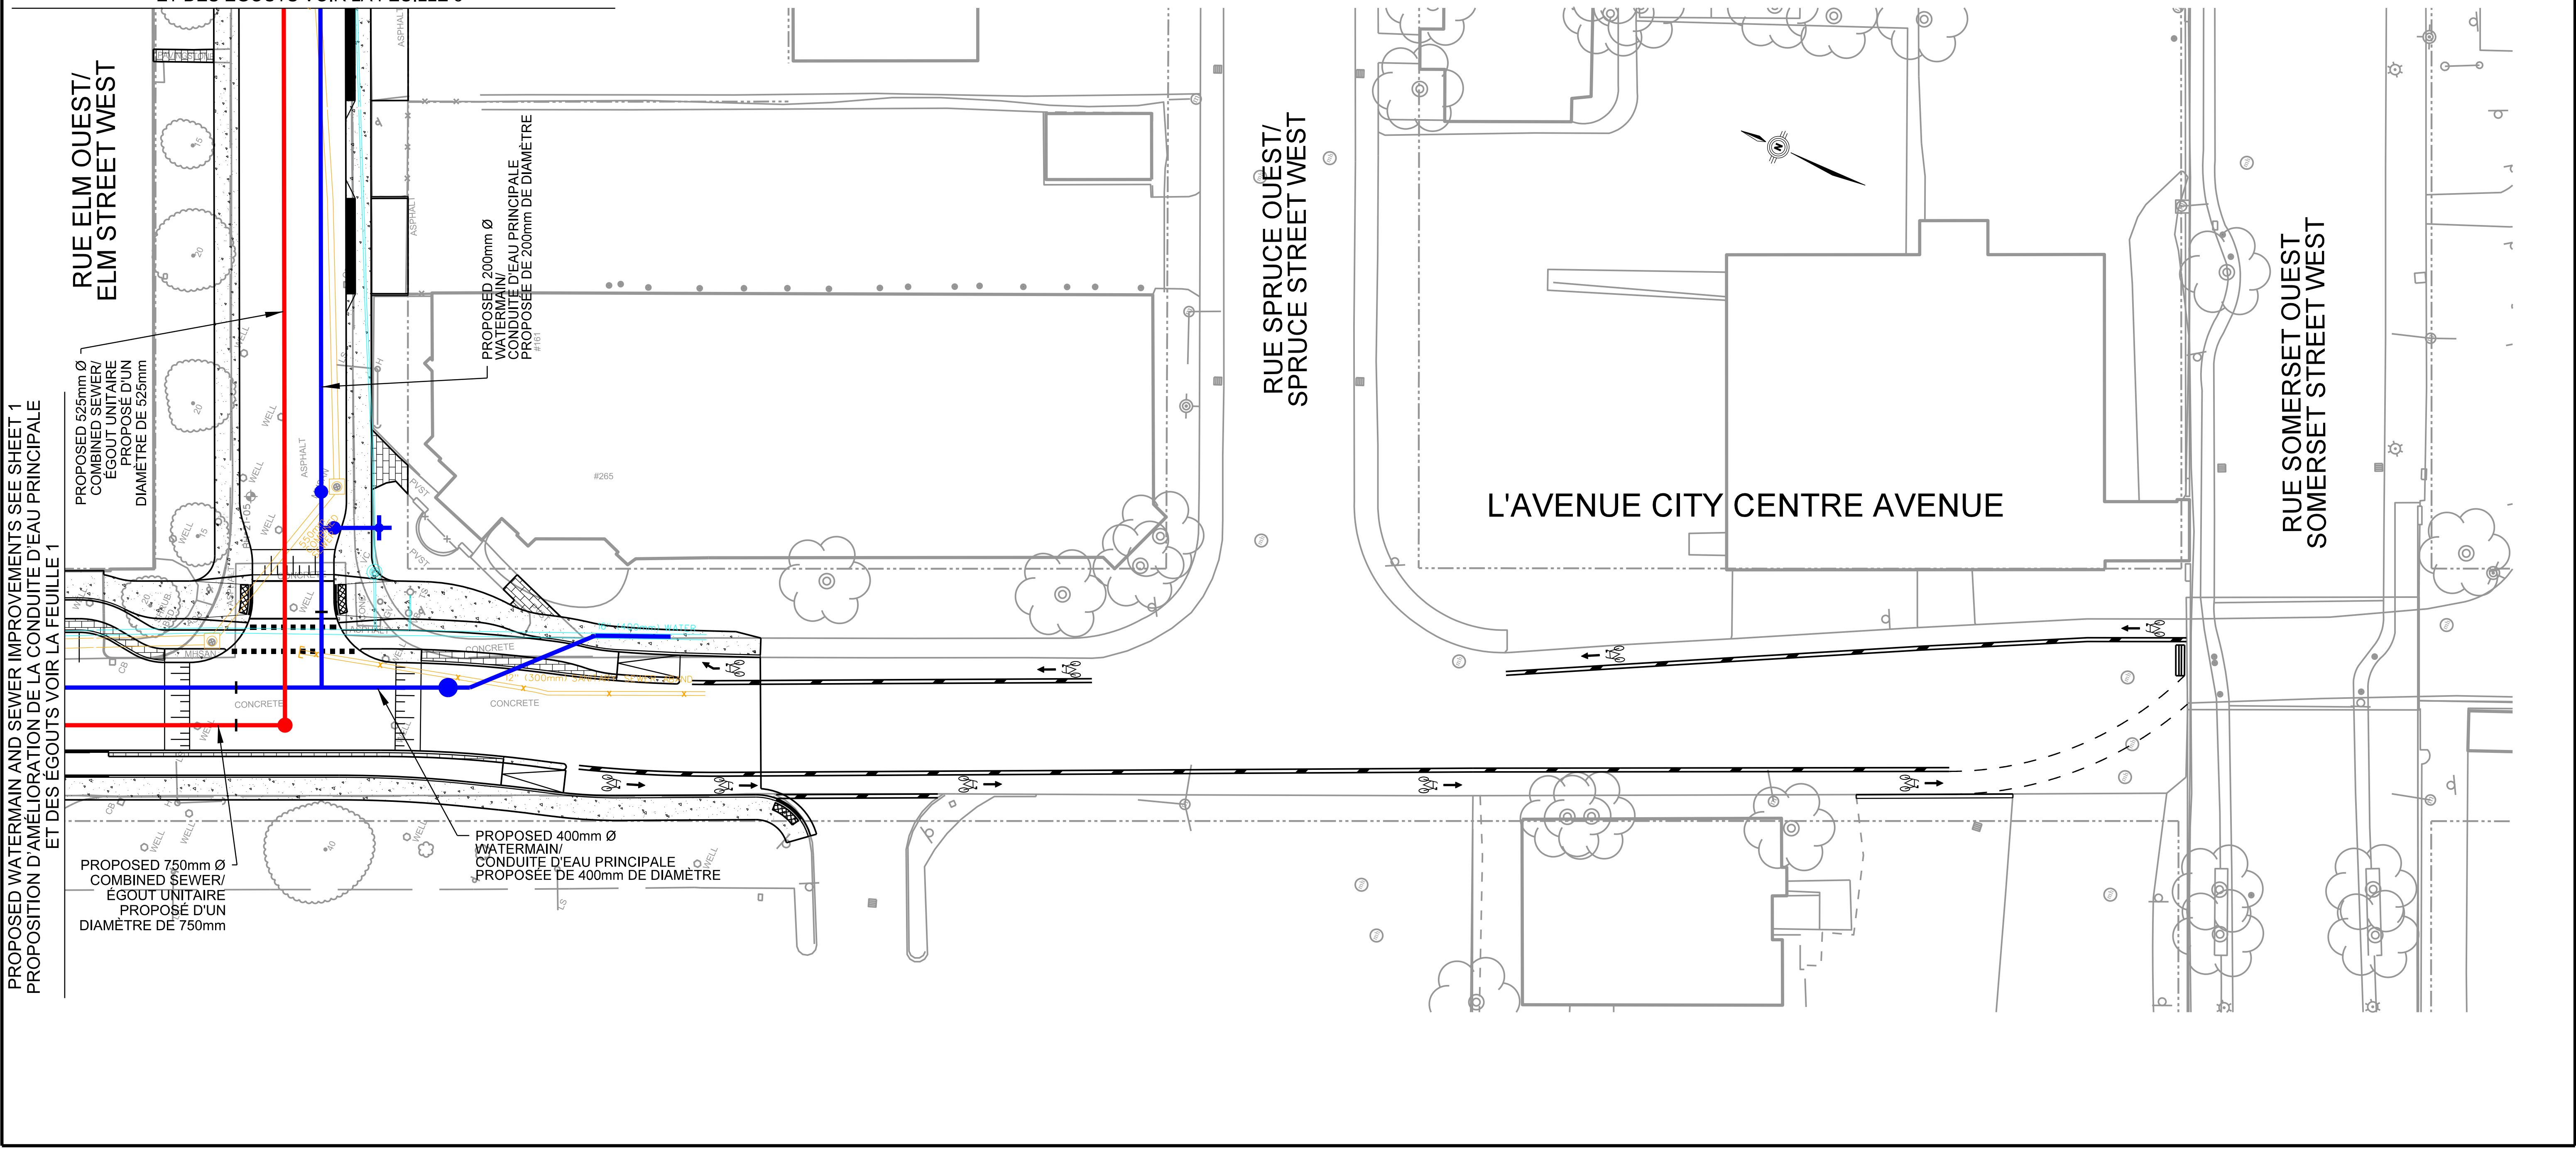

PROPOSED WATERMAIN AND SEWER IMPROVEMENTS SEE SHEET 1
 PROPOSITION D'AMÉLIORATION DE LA CONDUITE D'EAU PRINCIPALE ET DES ÉGOUTS VOIR LA FEUILLE 1

PROPOSED 525mm Ø
 COMBINED SEWER/
 ÉGOUT UNITAIRE
 PROPOSÉ D'UN
 DIAMÈTRE DE 525mm

PROPOSED 200mm Ø
 WATERMAIN/
 CONDUITE D'EAU PRINCIPALE
 PROPOSÉE DE 200mm DE DIAMÈTRE

PROPOSED 750mm Ø
 COMBINED SEWER/
 ÉGOUT UNITAIRE
 PROPOSÉ D'UN
 DIAMÈTRE DE 750mm

PROPOSED 400mm Ø
 WATERMAIN/
 CONDUITE D'EAU PRINCIPALE
 PROPOSÉE DE 400mm DE DIAMÈTRE