


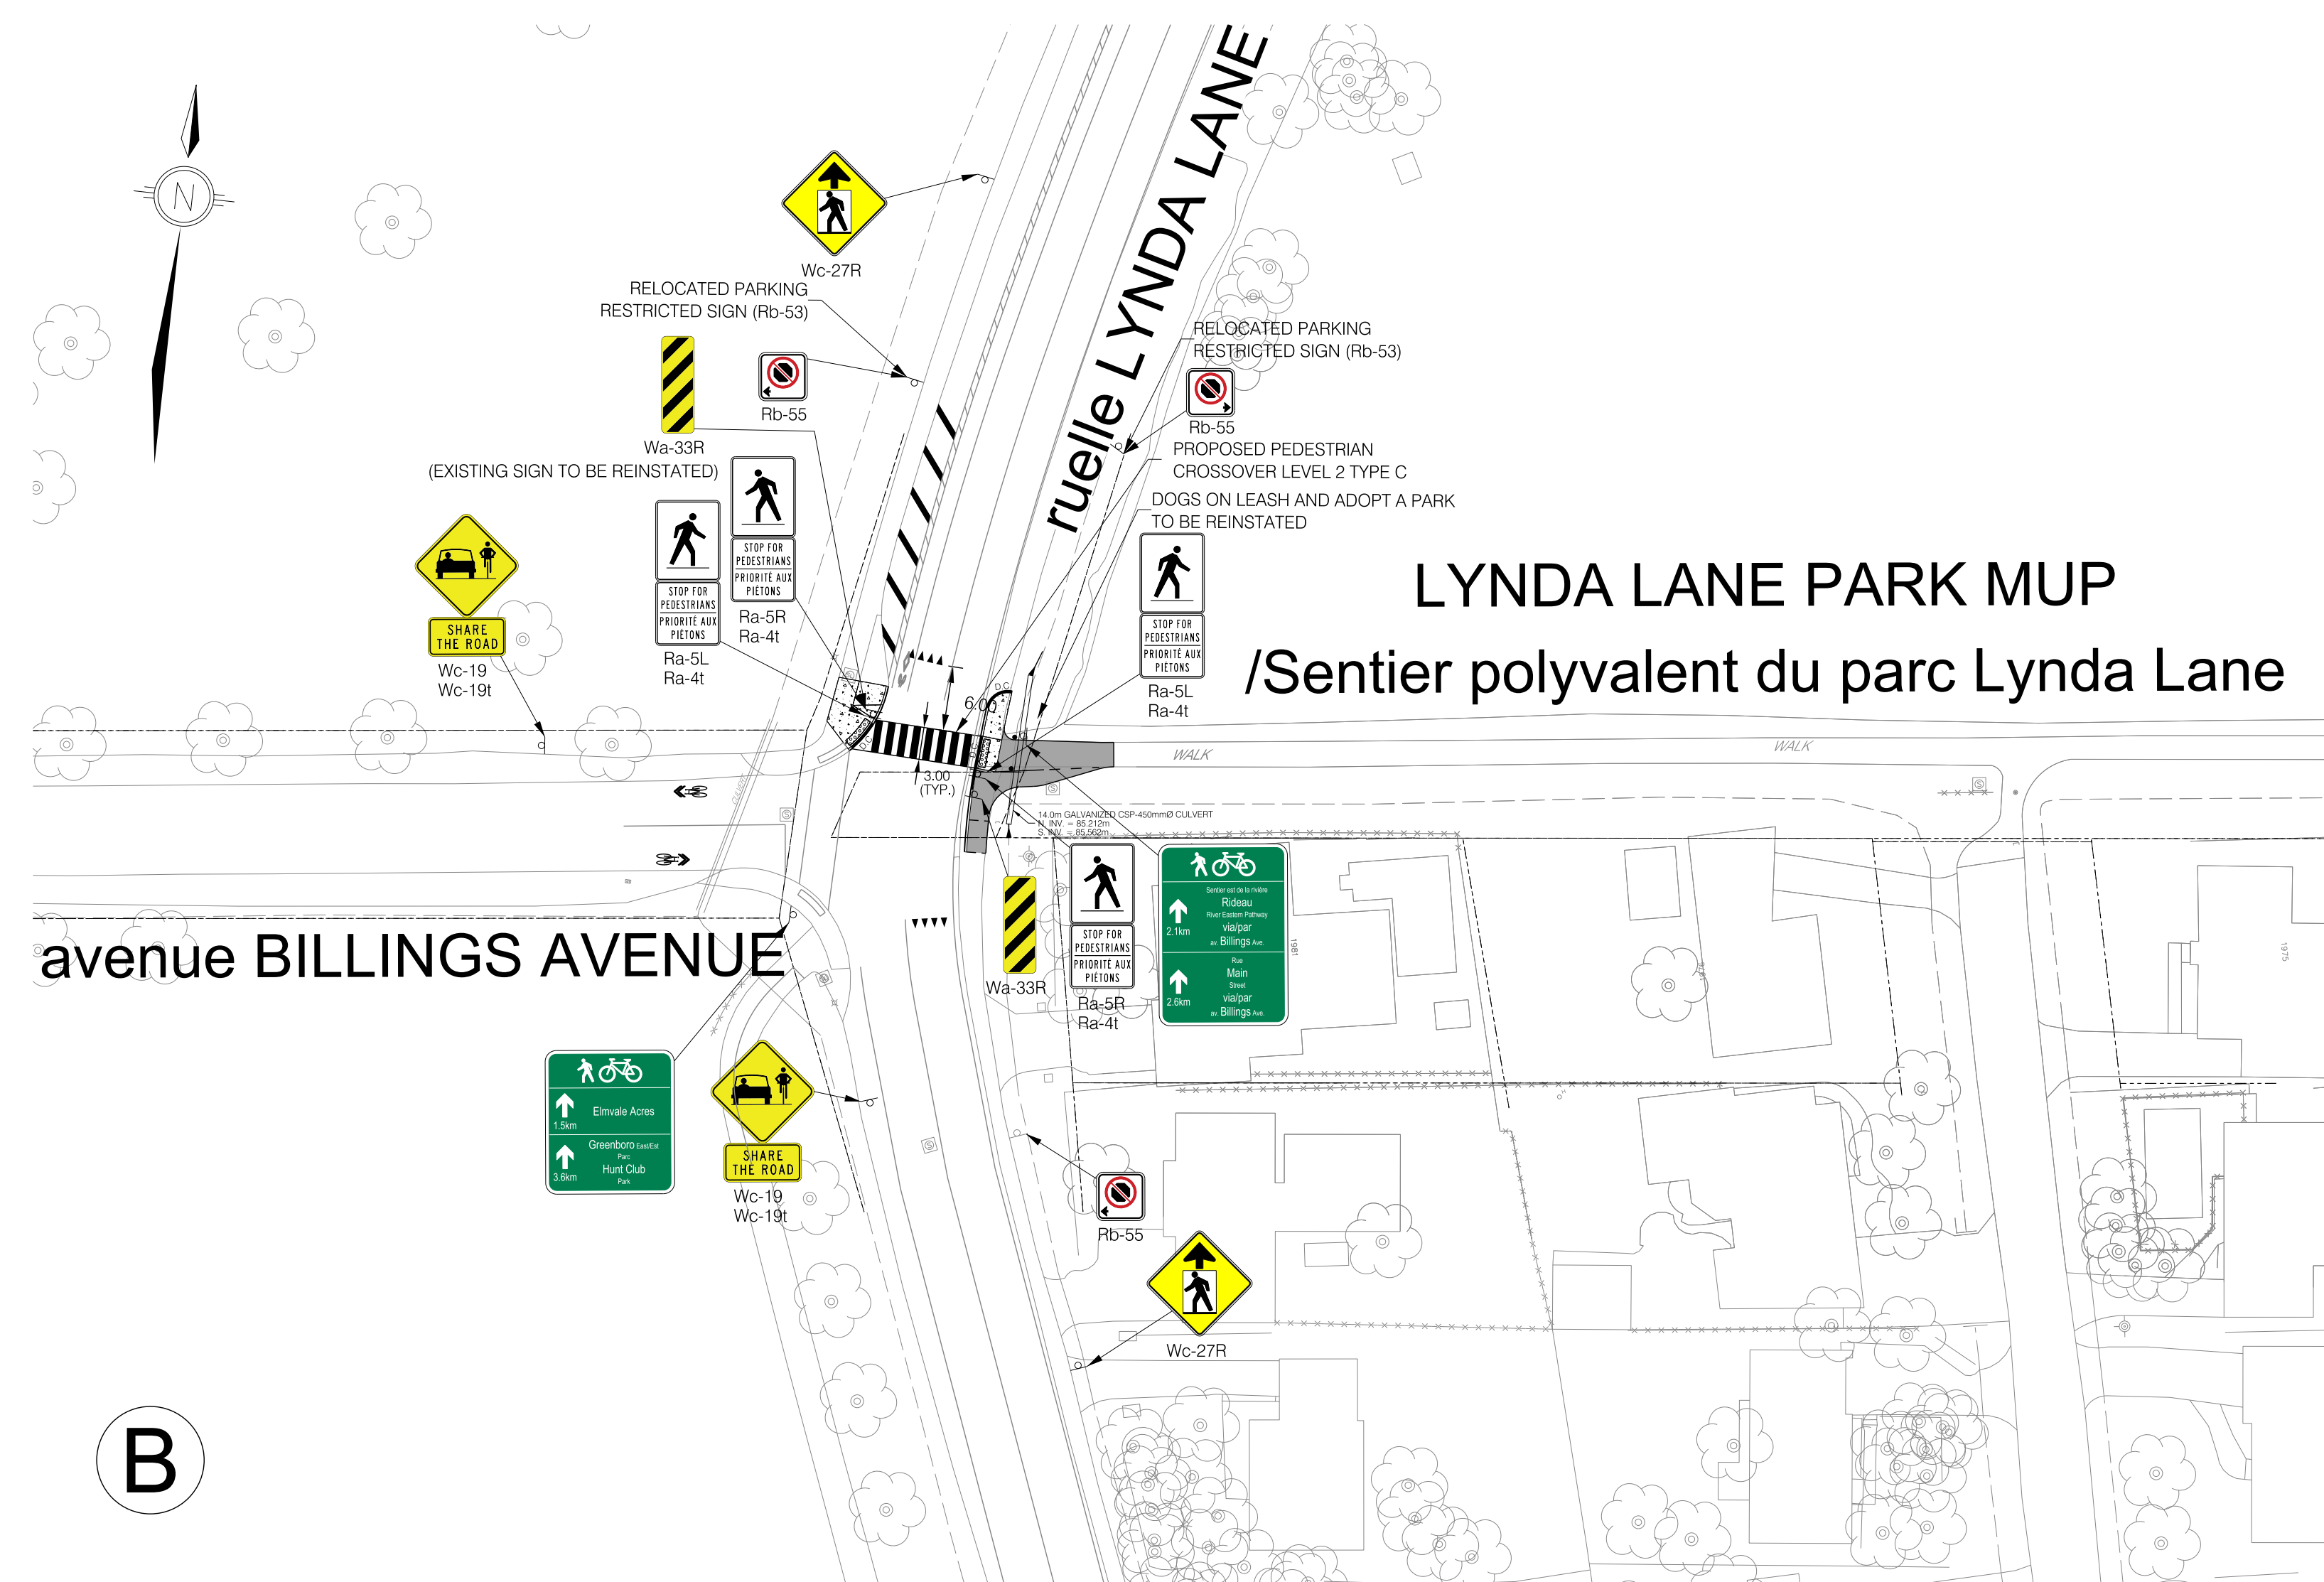

**ROAD CYCLING SAFETY IMPROVEMENTS AND NEIGHBOURHOOD BIKEWAY MODIFICATIONS
DETAILED DESIGN BOARD 3 - NEIGHBOURHOOD BIKEWAY
/AFFICHE DE CONCEPTION DÉTAILLÉE 3 - AMÉLIORATION DE LA SÉCURITÉ DU CYCLISME
SUR ROUTE ET MODIFICATION DES INSTALLATIONS CYCLABLES DANS LE SECTEUR -
VOIE CYCLABLE DU SECTEUR**

MAY 10, 2022
10 mai, 2022

SCALE/ÉCHELLE: 1:500

