



SPEED HUMP DETAIL/ DÉTAIL POUR LE DOS D'ÂNE ALLONGÉ

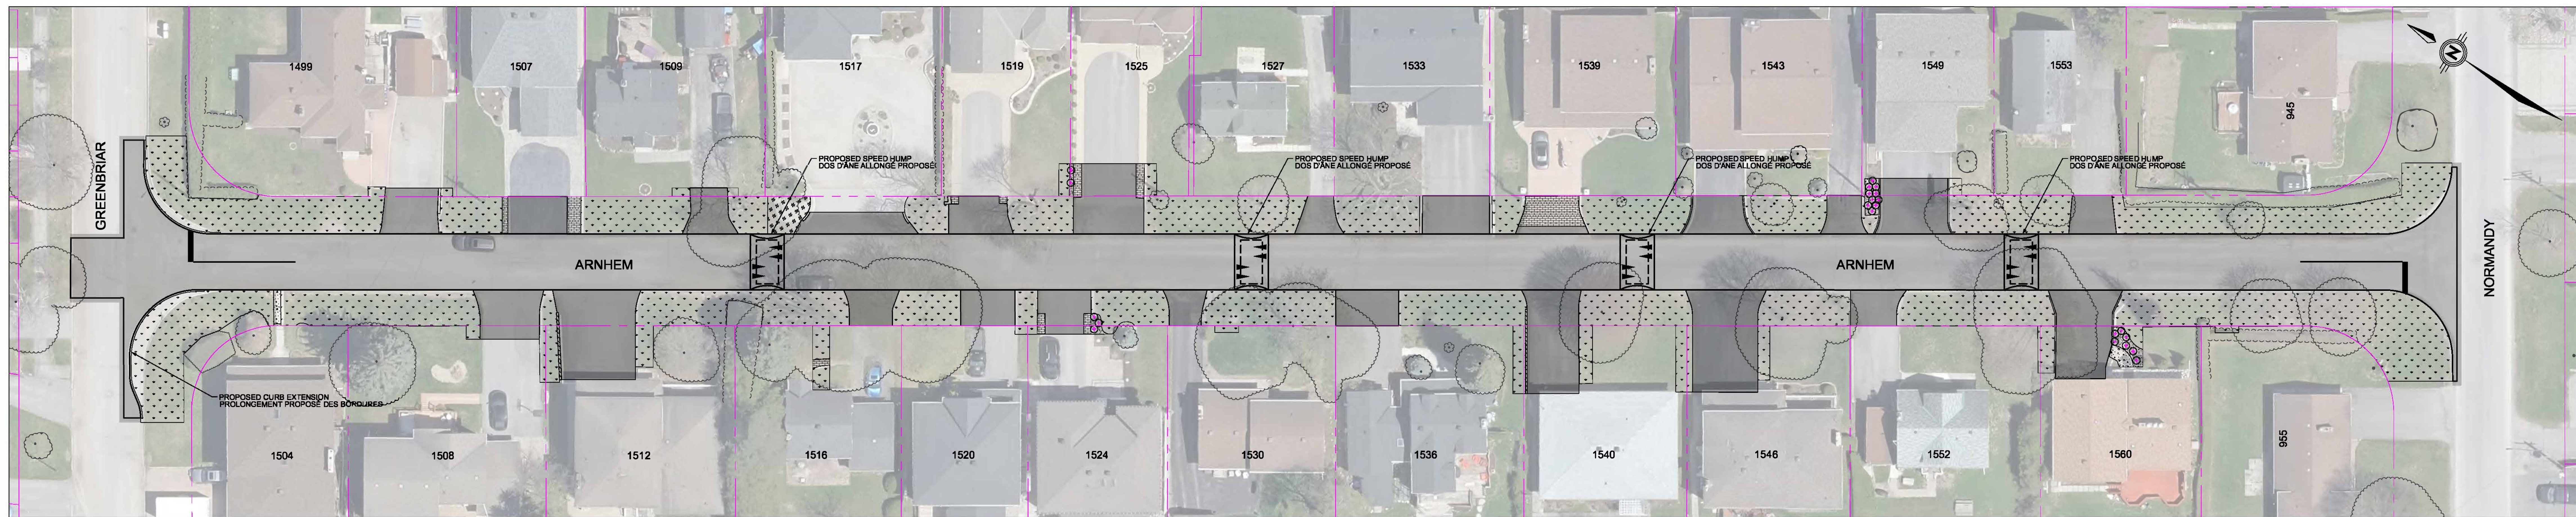

**INTEGRATED RENEWAL ARNHEM STREET  
ROADWAY MODIFICATIONS AND LANDSCAPE REINSTATEMENT**

**RÉFECTION INTÉGRÉE DE LA RUE ARNHEM  
MODIFICATION DE LA CHAUSSÉE ET REMISE EN ÉTAT DE L'AMÉNAGEMENT PAYSAGER**

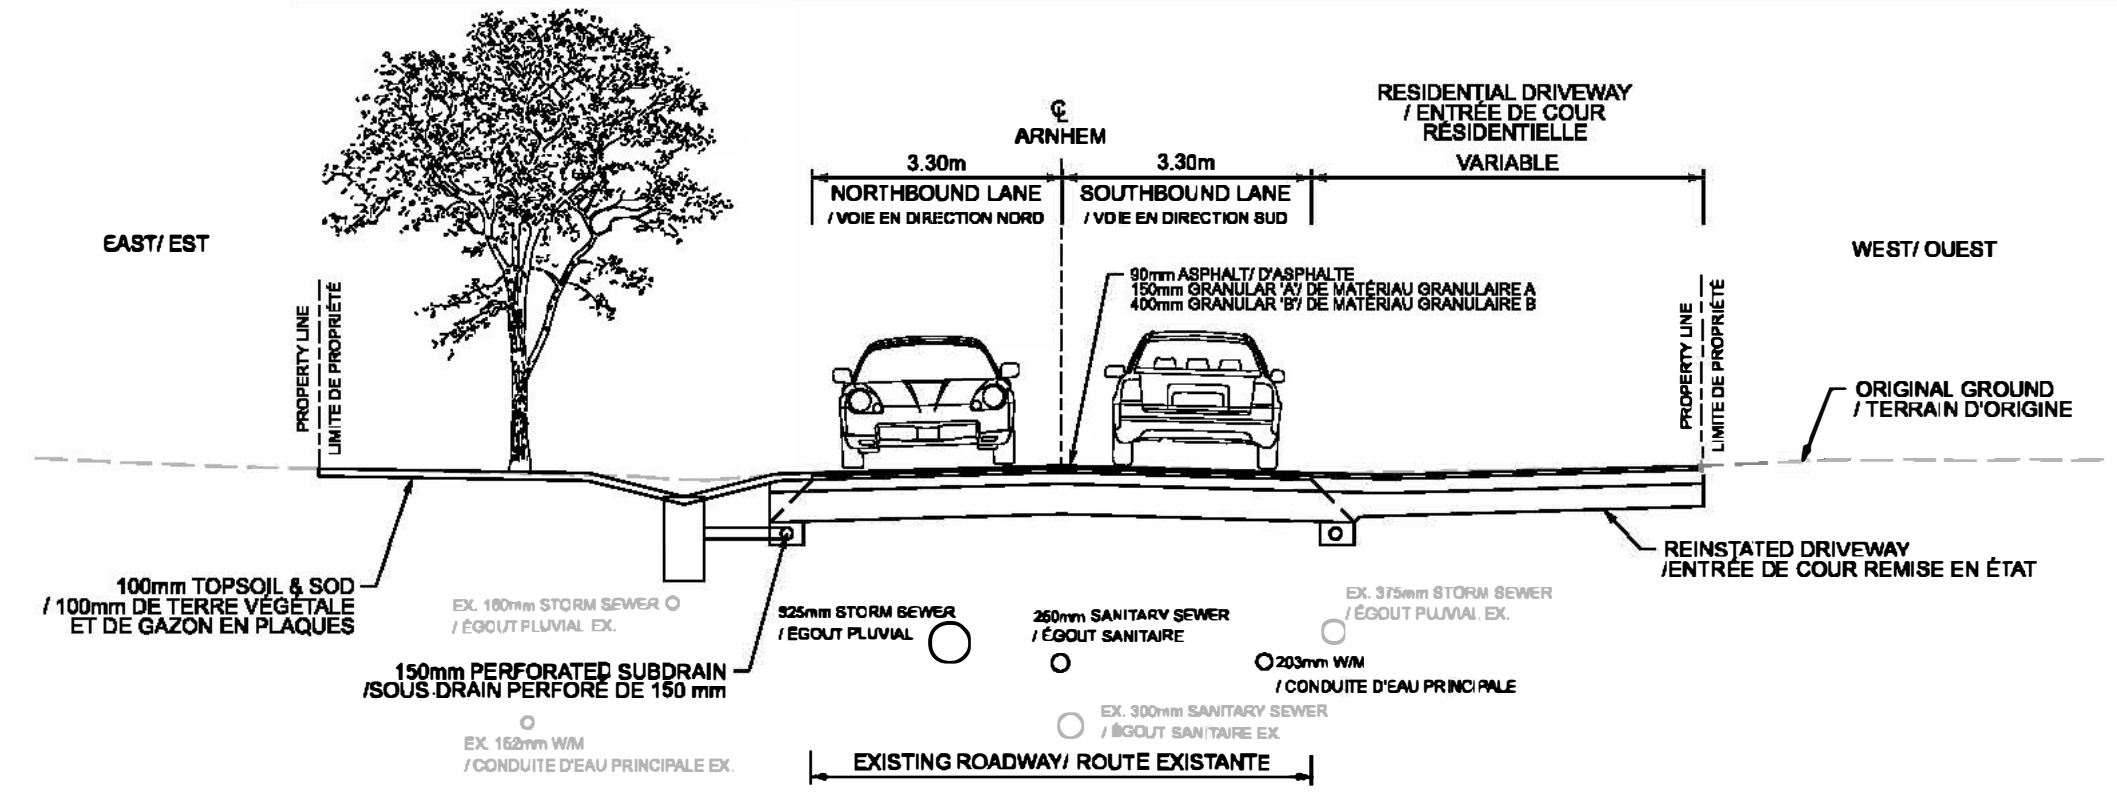

June 18, 2024  
18 juin 2024

LEGEND/ LÉGENDE	
	EXISTING TREE TO REMAIN/ ARBRE EXISTANT À CONSERVER
	POTENTIAL TREE REMOVAL/ ARBRE QUI POURRAIT ÊTRE ENLEVÉ
	PROPOSED TREE/ ARBRE PROPOSÉ
	REINSTATED PLANTER BED/ PLATE-BANDE REMISE EN ÉTAT
	EXISTING PROPERTY LINE/ LIMITES EXISTANTES DE LA PROPRIÉTÉ
	PROPOSED LIMIT OF GRADING/ LIMITES PROPOSÉES DE LA ZONE DE NIVELLEMENT
	RETAINING WALL REINSTATEMENT/ MUR DE SOUTIEN REMISE EN ÉTAT
	REINSTATE EXISTING RIVERSTONE/ PIERRE DE RIVIÈRE REMISE EN ÉTAT
	PROPOSED CONCRETE SIDEWALK/ TROTTOIR EN BÉTON PROPOSÉ
	REINSTALLED UNIT PAVERS/ PAVÉS REMISE EN ÉTAT
	ASPHALT ROADWAY/ ROUTE ASPHALTÉE
	ASPHALT PATHWAY & DRIVEWAY/ SENTIER ET ENTRÉE DE COUR ASPHALTÉS
	GRASS REINSTATEMENT/ RÉAMÉNAGEMENT DE LA PELOUSE

