



PLAN VIEW/ VUE DU DESSUS
SECTION A-A
SPEED HUMP DETAIL/ DÉTAIL POUR LE DOS D'ÂNE ALLONGÉ

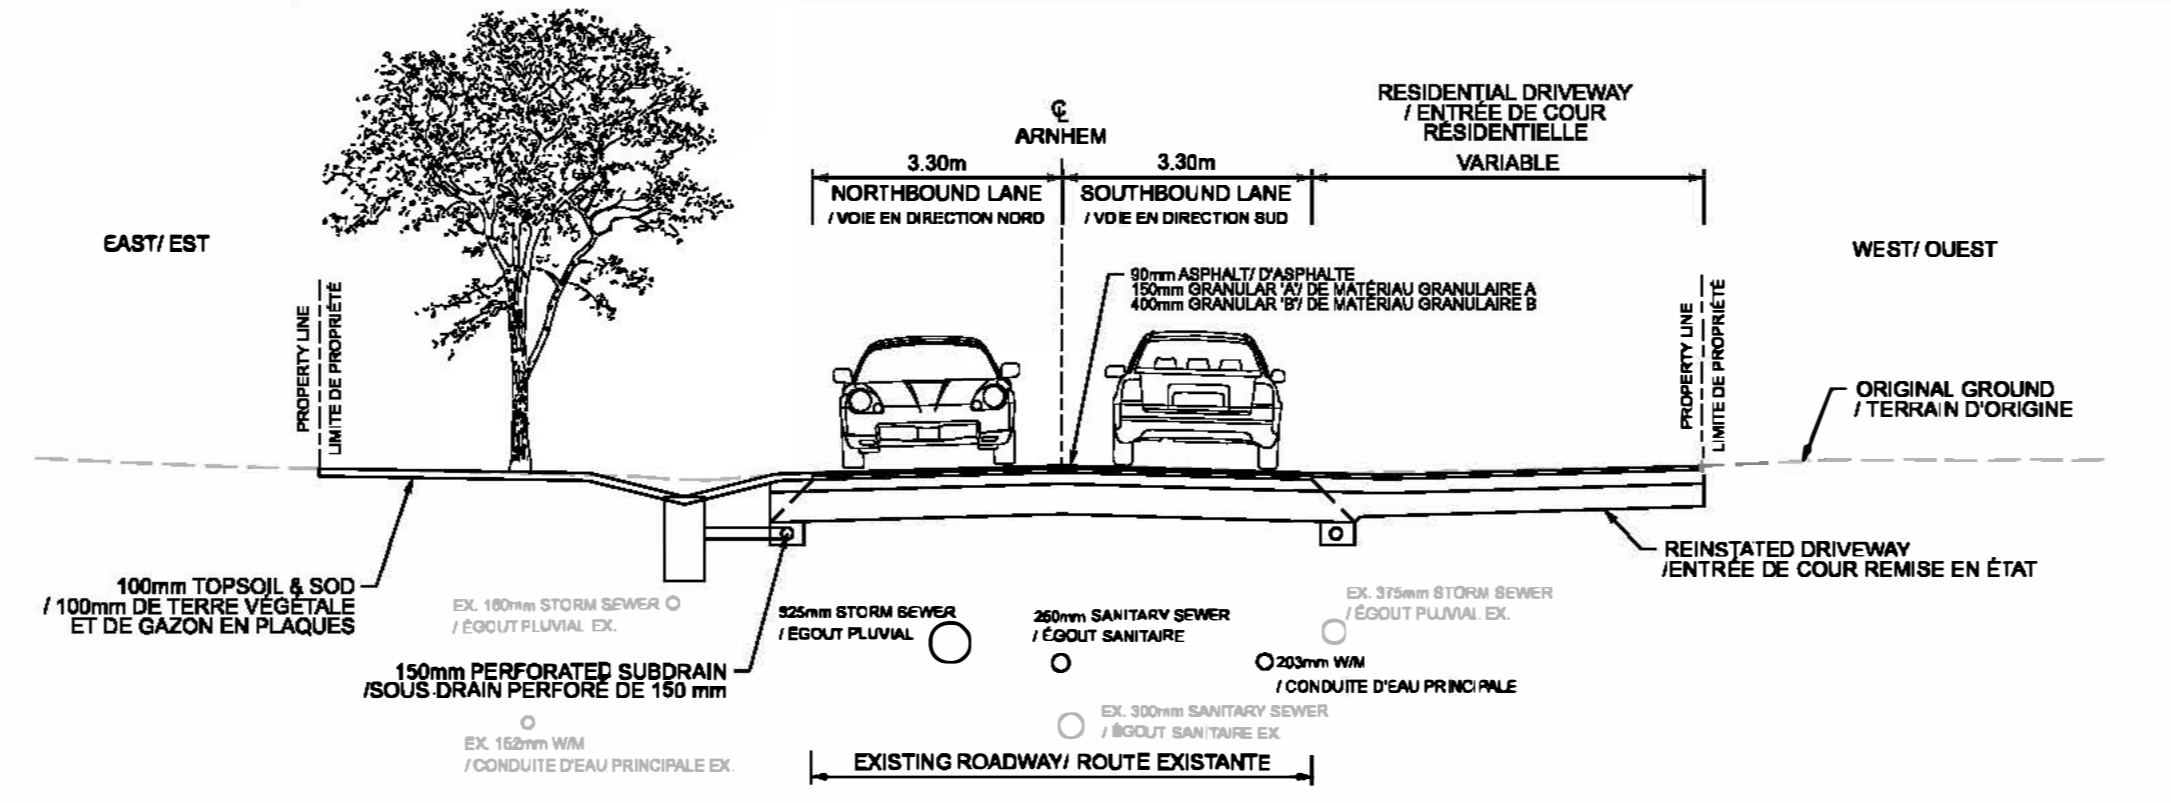

TYPICAL SECTION AT RESIDENTIAL DRIVEWAY
/COUPE TRANSVERSALE TYPE - ENTRÉE DE COUR RÉSIDENNELLE

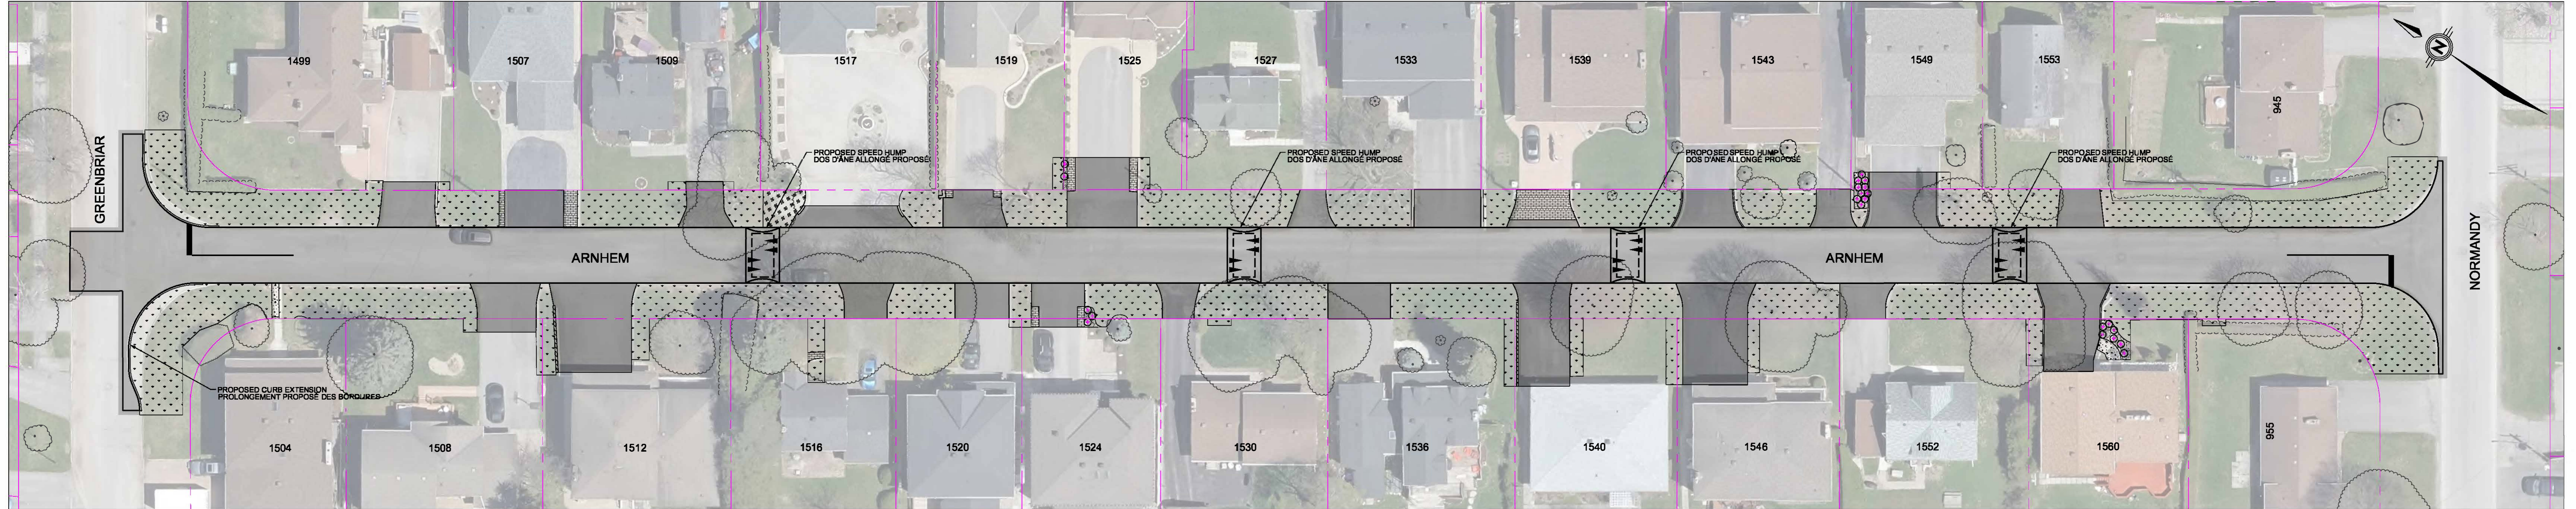

INTEGRATED RENEWAL ARNHEM STREET ROADWAY MODIFICATIONS AND LANDSCAPE REINSTATEMENT

RÉFECTION INTÉGRÉE DE LA RUE ARNHEM MODIFICATION DE LA CHAUSSÉE ET REMISE EN ÉTAT DE L'AMÉNAGEMENT PAYSAGER



June 18, 2024
18 juin 2024

LEGEND/ LÉGENDE	
	EXISTING TREE TO REMAIN/ ARBRE EXISTANT À CONSERVER
	POTENTIAL TREE REMOVAL/ ARBRE QUI POURRAIT ÊTRE ENLEVÉ
	PROPOSED TREE/ ARBRE PROPOSÉ
	REINSTATED PLANTER BED/ PLATE-BANDE REMISE EN ÉTAT
	EXISTING PROPERTY LINE/ LIMITES EXISTANTES DE LA PROPRIÉTÉ
	PROPOSED LIMIT OF GRADING/ LIMITES PROPOSÉES DE LA ZONE DE NIVELLEMENT
	RETAINING WALL REINSTATEMENT/ MUR DE SOUTIEN REMISE EN ÉTAT
	REINSTATE EXISTING RIVERSTONE/ PIERRE DE RIVIÈRE REMISE EN ÉTAT
	PROPOSED CONCRETE SIDEWALK/ TROTTOIR EN BÉTON PROPOSÉ
	REINSTALLED UNIT PAVERS/ PAVÉS REMISE EN ÉTAT
	ASPHALT ROADWAY/ ROUTE ASPHALTÉE
	ASPHALT PATHWAY & DRIVEWAY/ SENTIER ET ENTRÉE DE COUR ASPHALTÉS
	GRASS REINSTATEMENT/ RÉAMÉNAGEMENT DE LA PELOUSE

