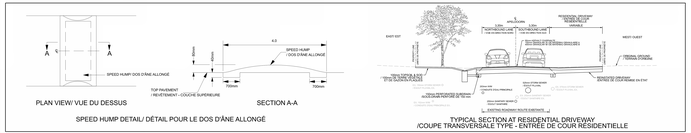

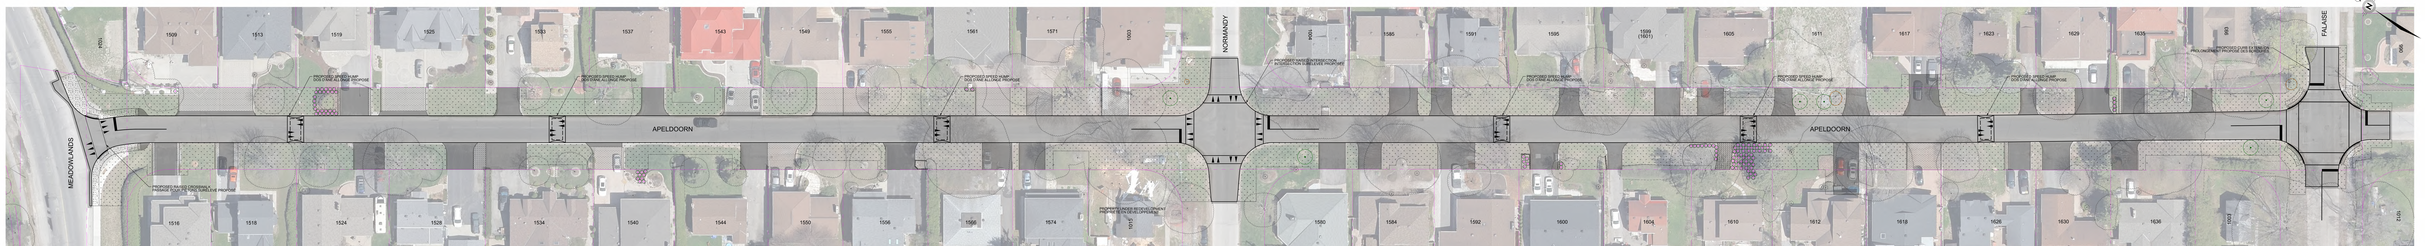

INTEGRATED RENEWAL APELDOORN AVENUE
ROADWAY MODIFICATIONS AND LANDSCAPE REINSTATEMENT

RÉFECTION INTÉGRÉE DE L'AVENUE APELDOORN
MODIFICATION DE LA CHAUSSÉE ET REMISE EN ÉTAT DE L'AMÉNAGEMENT PAYSAGER

PARSONS

0m 5 10 20

June 18, 2024
18 juin 2024

LEGEND/ LÉGENDE

- EXISTING TREE TO REMAIN/ ARBRE EXISTANT À CONSERVER
- POTENTIAL TREE REMOVAL/ ARBRE QUI POURRAIT ÊTRE ENLEVÉ
- PROPOSED TREE/ ARBRE PROPOSÉ
- REINSTATED PLANTER BED/ PLATE-BANDE REMISE EN ÉTAT
- EXISTING PROPERTY LINE/ LIMITES EXISTANTES DE LA PROPRIÉTÉ
- PROPOSED LIMIT OF GRADING/ LIMITES PROPOSÉES DE LA ZONE DE NIVELLEMENT
- RETAINING WALL REINSTATEMENT/ MUR DE SOUTIEN REMIS EN ÉTAT
- PROPOSED CONCRETE SIDEWALK/ TROTTOIR EN BÉTON PROPOSÉ
- REINSTALLED UNIT PAVERS/ PAVÉS REMIS EN ÉTAT
- ASPHALT ROADWAY/ ROUTE ASPHALTÉE
- ASPHALT PATHWAY & DRIVEWAY/ SENTIER ET ENTRÉE DE COUR ASPHALTÉS
- GRASS REINSTATEMENT/ REAMÉNAGEMENT DE LA PELOUSE