
 


Proj. Date: 11/02/2023 2:05:54 PM
Last Saved: 11/02/2023 2:05:54 PM
Sheet No: 01
Scale: 1:1000
Drawing Title: INTEGRATED RENEWAL BREEZEHILL AVENUE NORTH
Roadway Modifications and Landscape Reinstatement
RÉFECTION INTÉGRÉE DE L'AVENUE BREEZEHILL NORD
Modification de la chaussée et remise en état de l'aménagement paysager
November 28, 2023
Le 28 novembre 2023

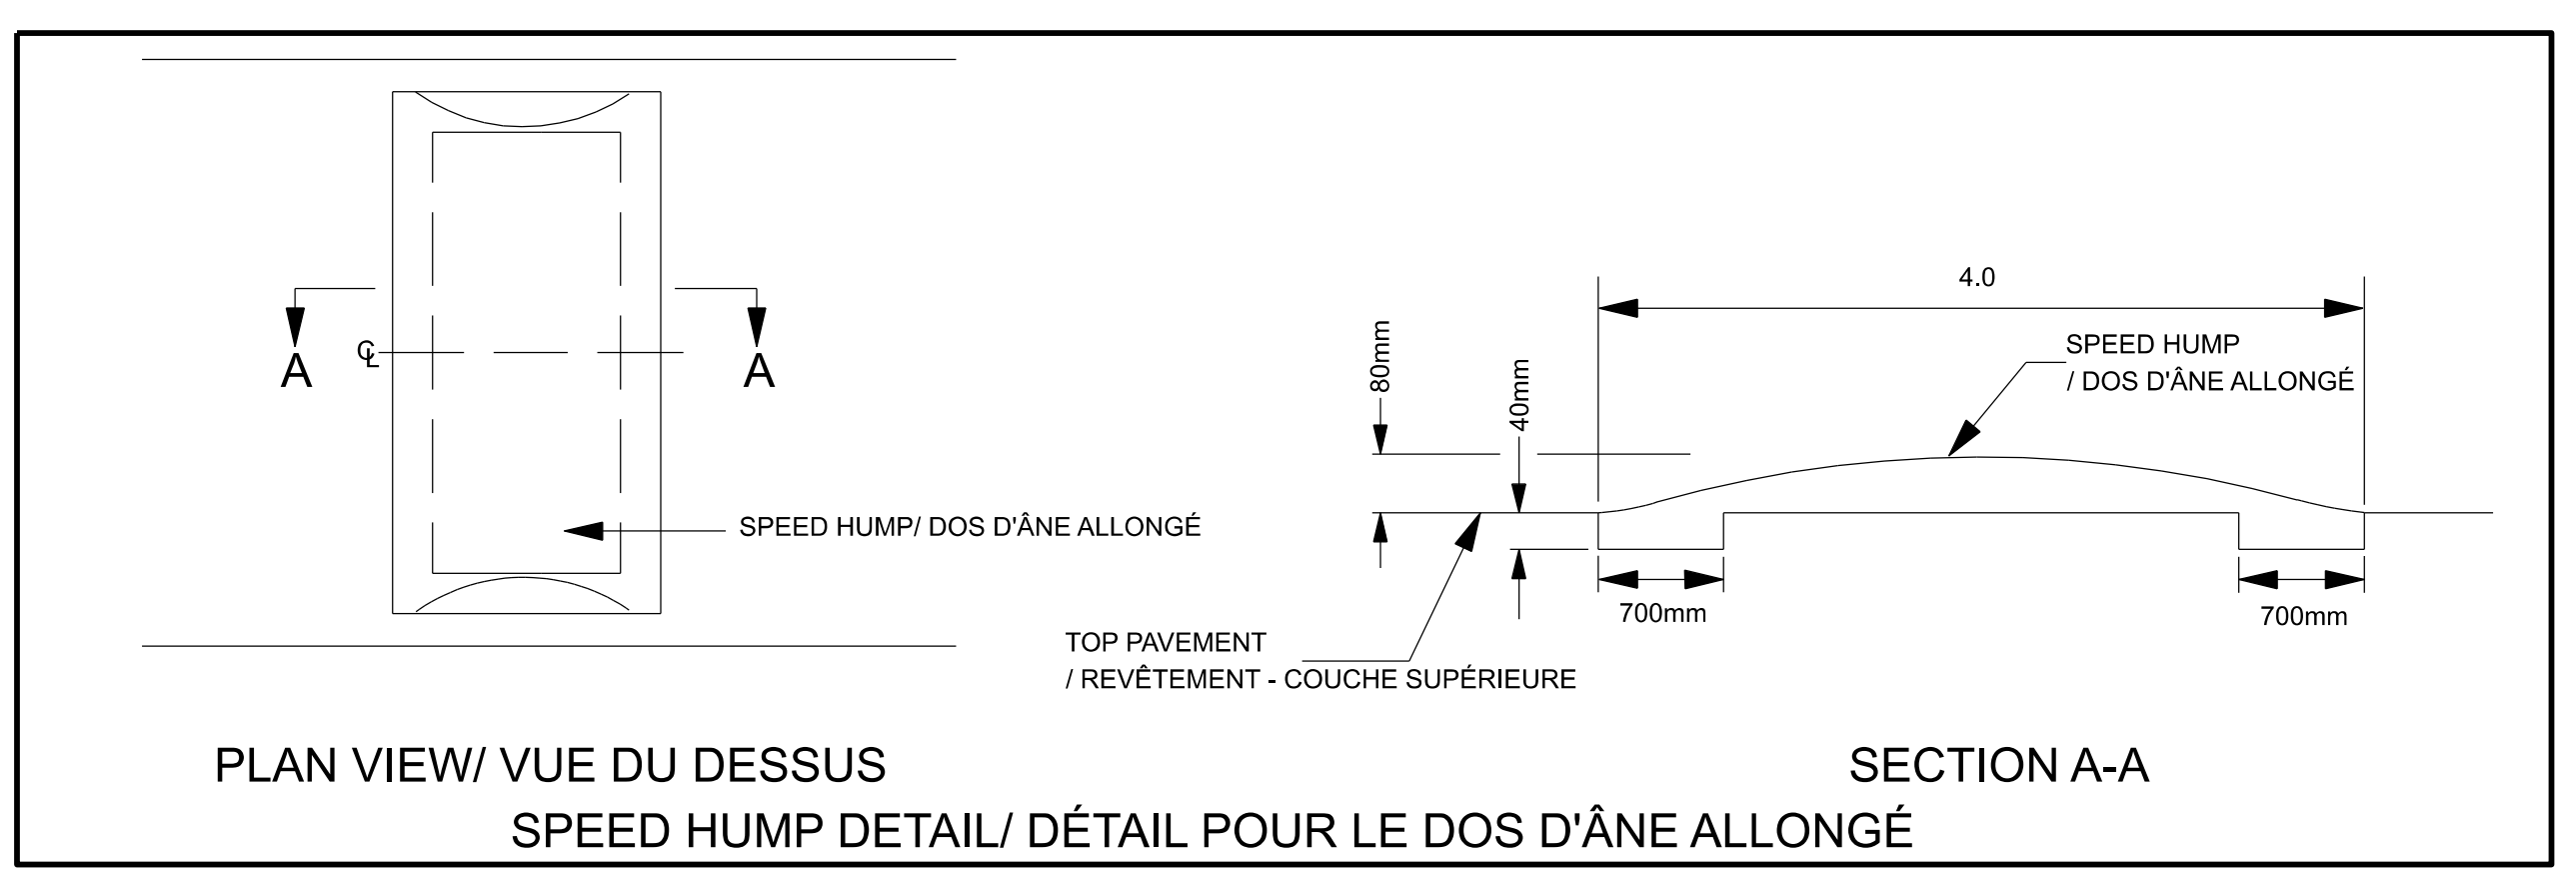


INTEGRATED RENEWAL BREEZEHILL AVENUE NORTH


ROADWAY MODIFICATIONS AND LANDSCAPE REINSTATEMENT

RÉFECTION INTÉGRÉE DE L'AVENUE BREEZEHILL NORD

MODIFICATION DE LA CHAUSSEE ET REMISE EN ETAT DE L'AMENAGEMENT PAYSAGER

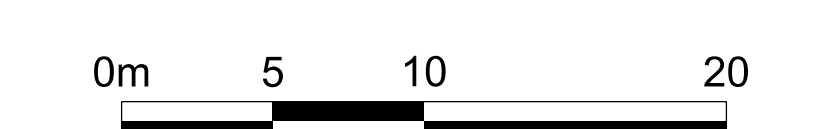

November 28, 2023
Le 28 novembre 2023

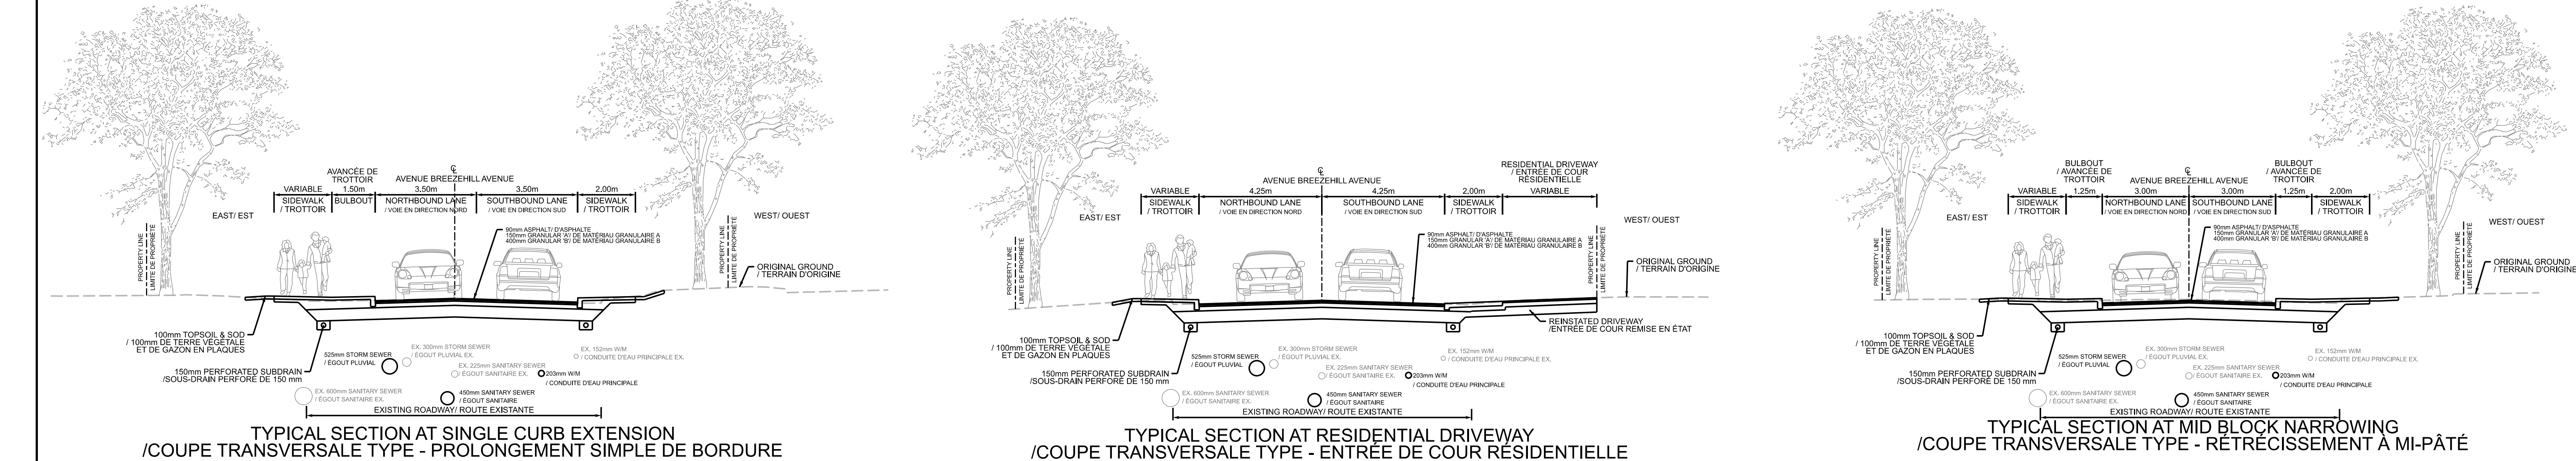

LEGEND / LÉGENDE	
	EXISTING TREE TO REMAIN / ARBRE EXISTANT À CONSERVER
	POTENTIAL TREE REMOVAL / ARBRE QUI POURRAIT ÊTRE ENLEVÉ
	PROPOSED TREE / ARBRE PROPOSÉ
	EXISTING PROPERTY LINE / LIMITES EXISTANTES DE LA PROPRIÉTÉ
	PROPOSED LIMIT OF GRADING / LIMITES PROPOSÉES DE LA ZONE DE NIVELLEMENT
	DEPRESSED CURB / BORDURE SURBAISSÉE
	ON-STREET PARKING / STATIONNEMENT SUR RUE
	REINSTATED PLANTER BED / PLATE-BANDE REMISE EN ETAT
	PROPOSED CONCRETE SIDEWALK / TROTTOIR EN BÉTON PROPOSÉ
	REINSTATED UNIT PAVERS / PAVÉS REMIS EN ETAT
	ASPHALT ROADWAY / ROUTE ASPHALTÉE
	ASPHALT PATHWAY & DRIVEWAY / SENTIER ET ENTRÉE DE COURS ASPHALTÉS
	GRASS REINSTATEMENT / RÉAMÉNAGEMENT DE LA PELOUSE
	REINSTATED LANDSCAPING / AMÉNAGEMENT PAYSAGER REMIS EN ETAT