
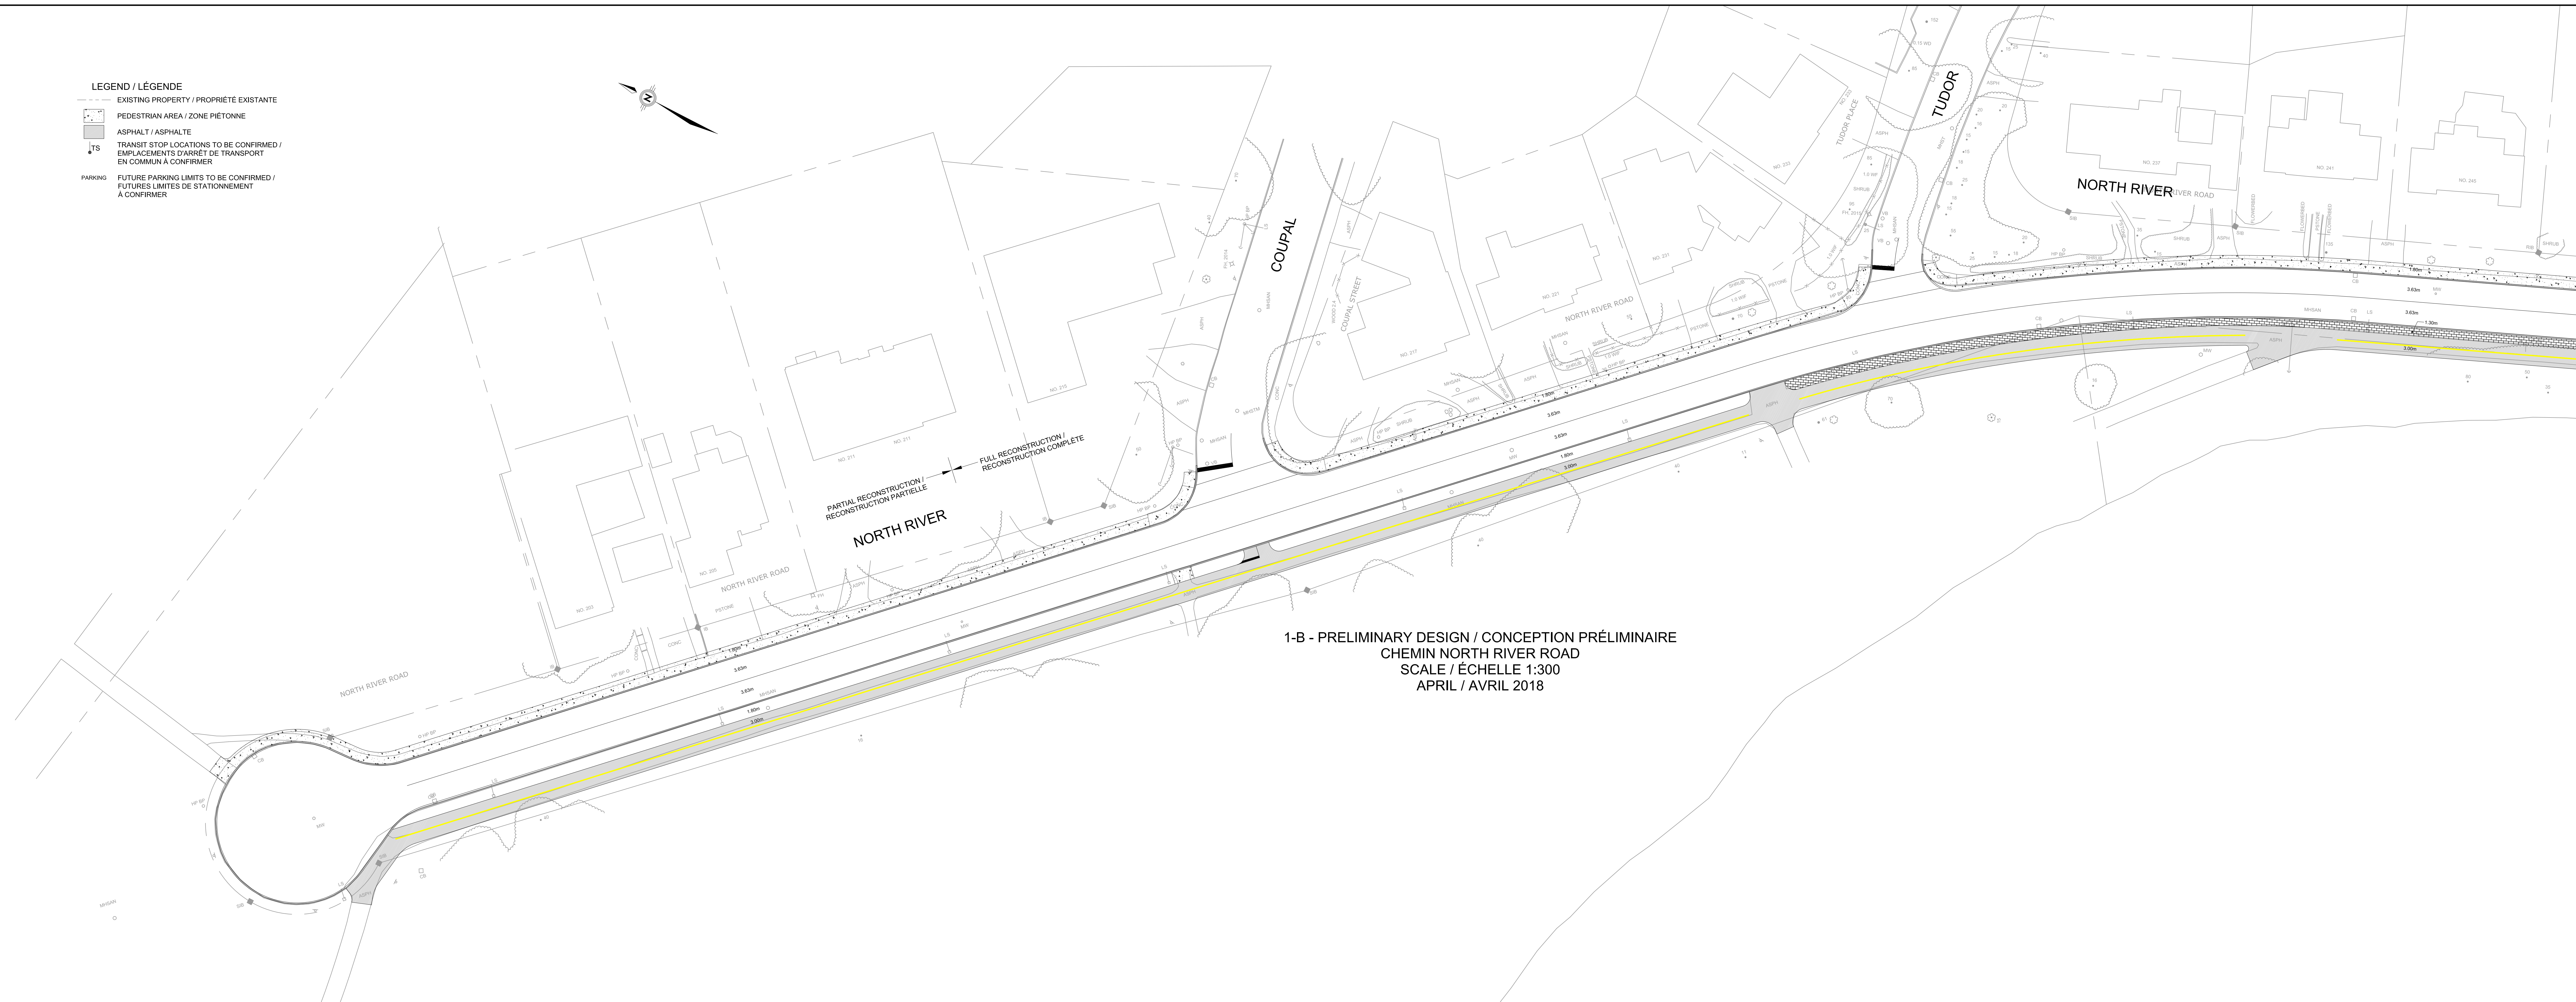


- LEGEND / LÉGENDE**
- EXISTING PROPERTY / PROPRIÉTÉ EXISTANTE
 - PEDESTRIAN AREA / ZONE PIÉTONNE
 - ASPHALT / ASPHALTE
 - TRANSIT STOP LOCATIONS TO BE CONFIRMED / EMPLACEMENTS D'ARRÊT DE TRANSPORT EN COMMUN À CONFIRMER
 - PARKING FUTURE PARKING LIMITS TO BE CONFIRMED / FUTURES LIMITES DE STATIONNEMENT À CONFIRMER

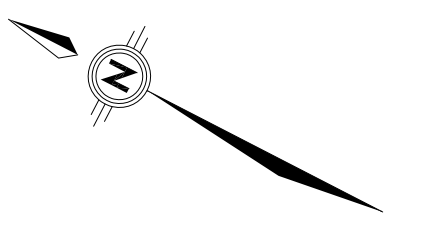

1-B - PRELIMINARY DESIGN / CONCEPTION PRÉLIMINAIRE
 CHEMIN NORTH RIVER ROAD
 SCALE / ÉCHELLE 1:300
 APRIL / AVRIL 2018