
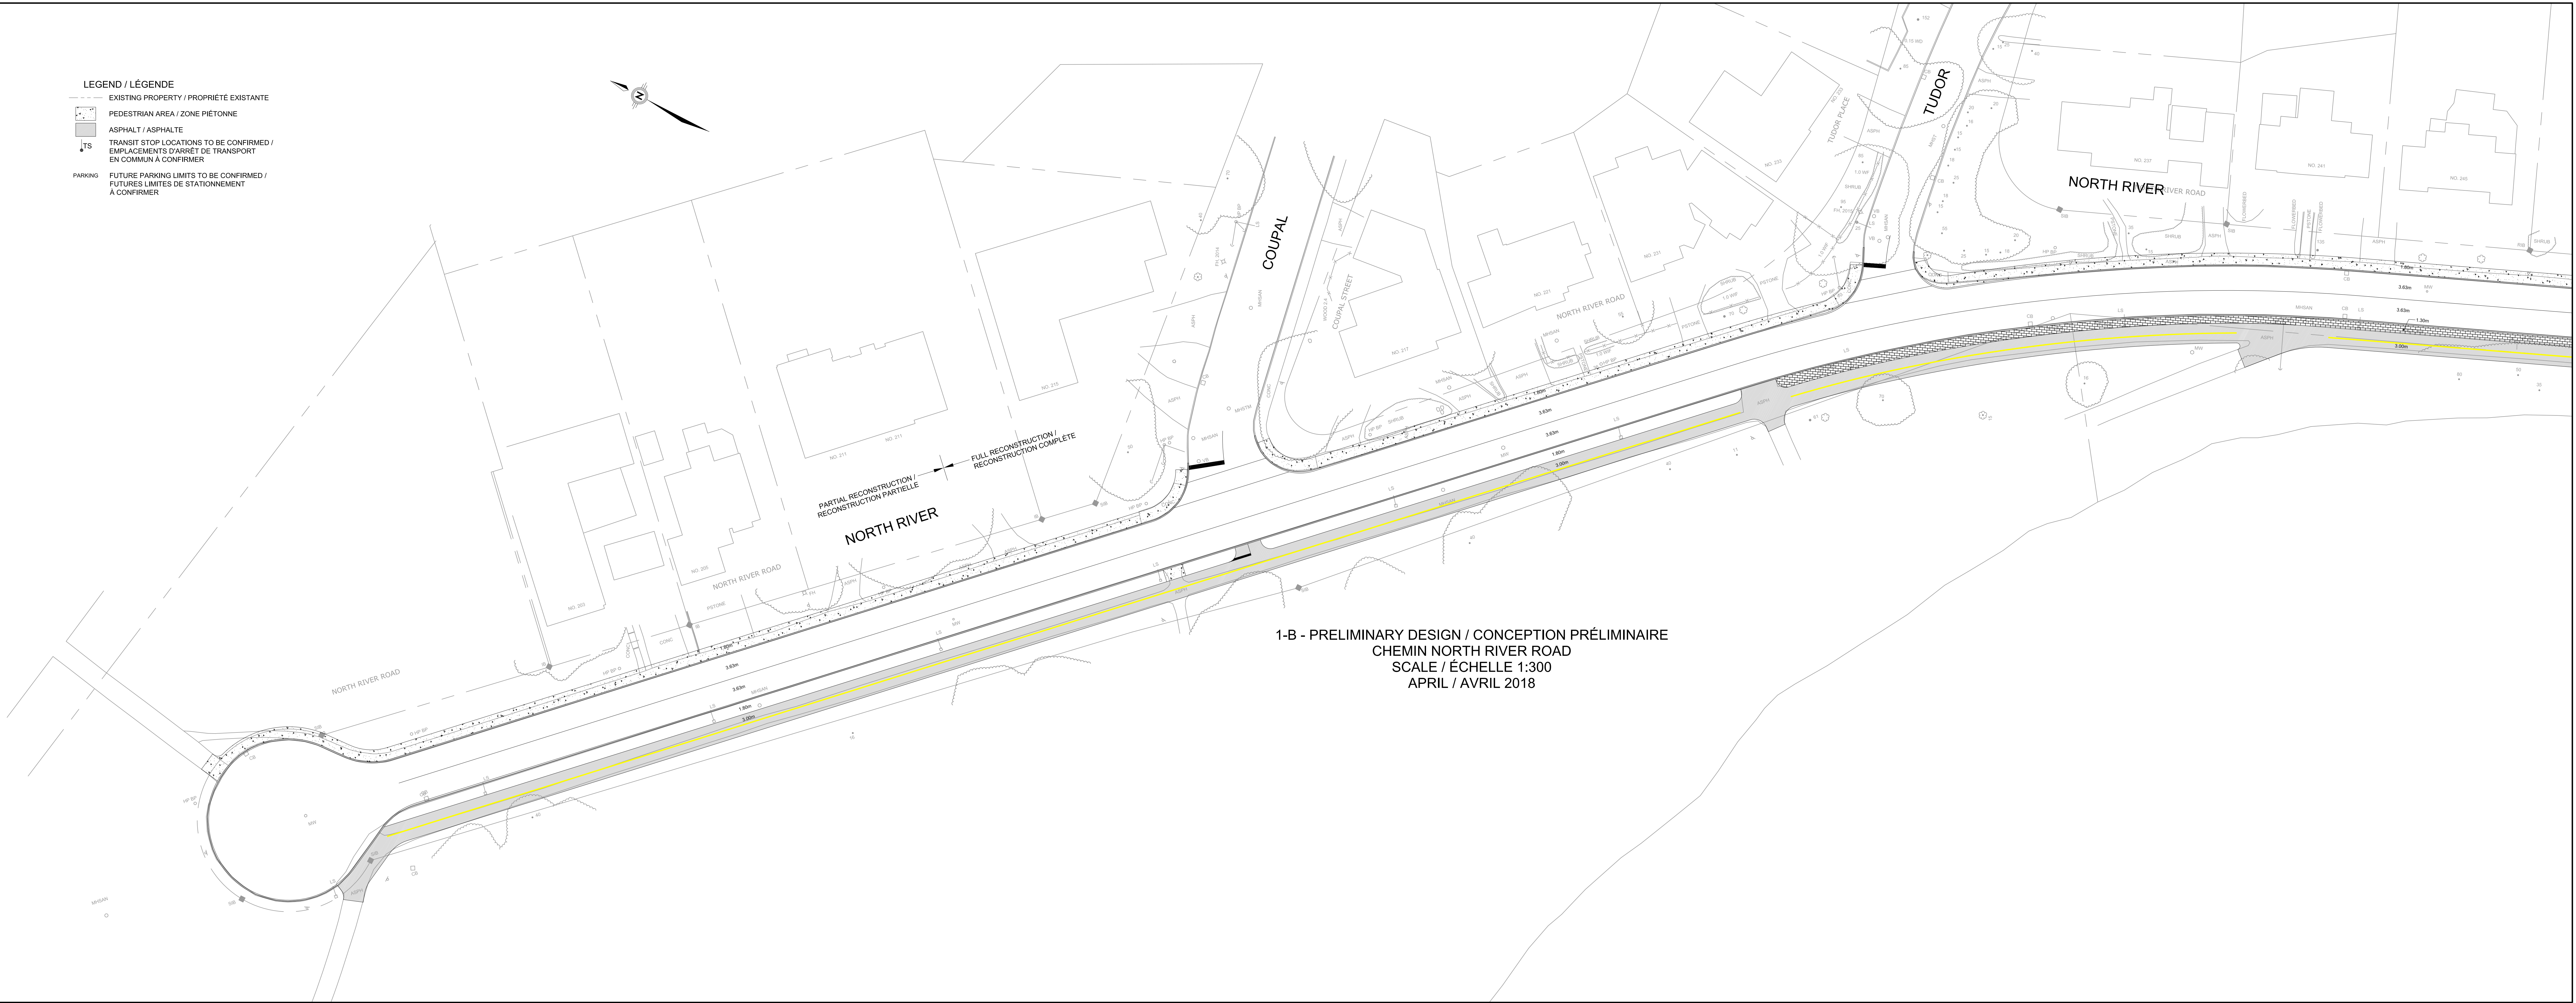


LEGEND / LÉGENDE

- EXISTING PROPERTY / PROPRIÉTÉ EXISTANTE
- PEDESTRIAN AREA / ZONE PIÉTONNE
- ASPHALT / ASPHALTE
- TRANSIT STOP LOCATIONS TO BE CONFIRMED / EMPLACEMENTS D'ARRÊT DE TRANSPORT EN COMMUN À CONFIRMER
- PARKING FUTURE PARKING LIMITS TO BE CONFIRMED / FUTURES LIMITES DE STATIONNEMENT À CONFIRMER

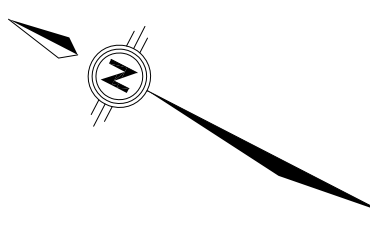

**1-B - PRELIMINARY DESIGN / CONCEPTION PRÉLIMINAIRE
 CHEMIN NORTH RIVER ROAD
 SCALE / ÉCHELLE 1:300
 APRIL / AVRIL 2018**