

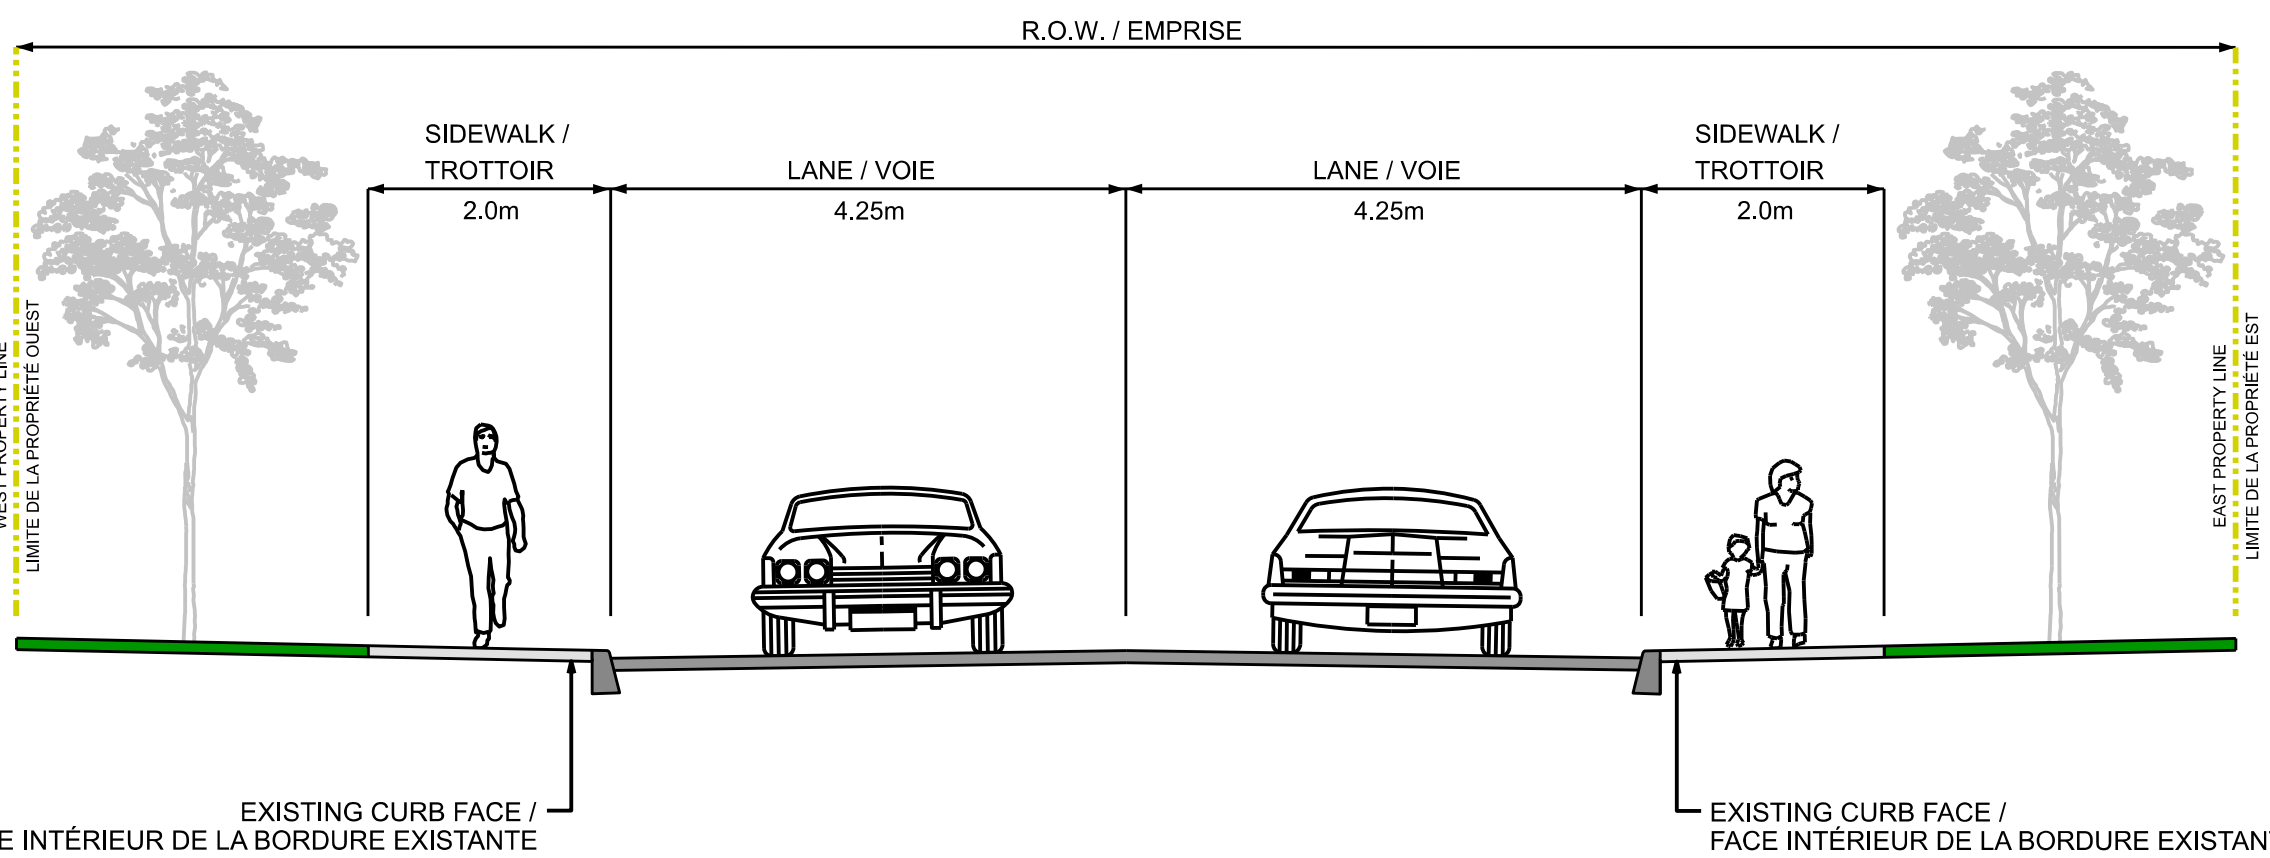



PROPOSED GEOMETRY AND TRAFFIC CALMING MEASURES / GÉOMÉTRIE PROPOSÉE ET MESURES DE MODÉRATION DE LA CIRCULATION
AVENUE CAROLINE AVENUE

 


TYPICAL SECTION / COUPE TYPIQUE - AVENUE CAROLINE AVENUE
A-A

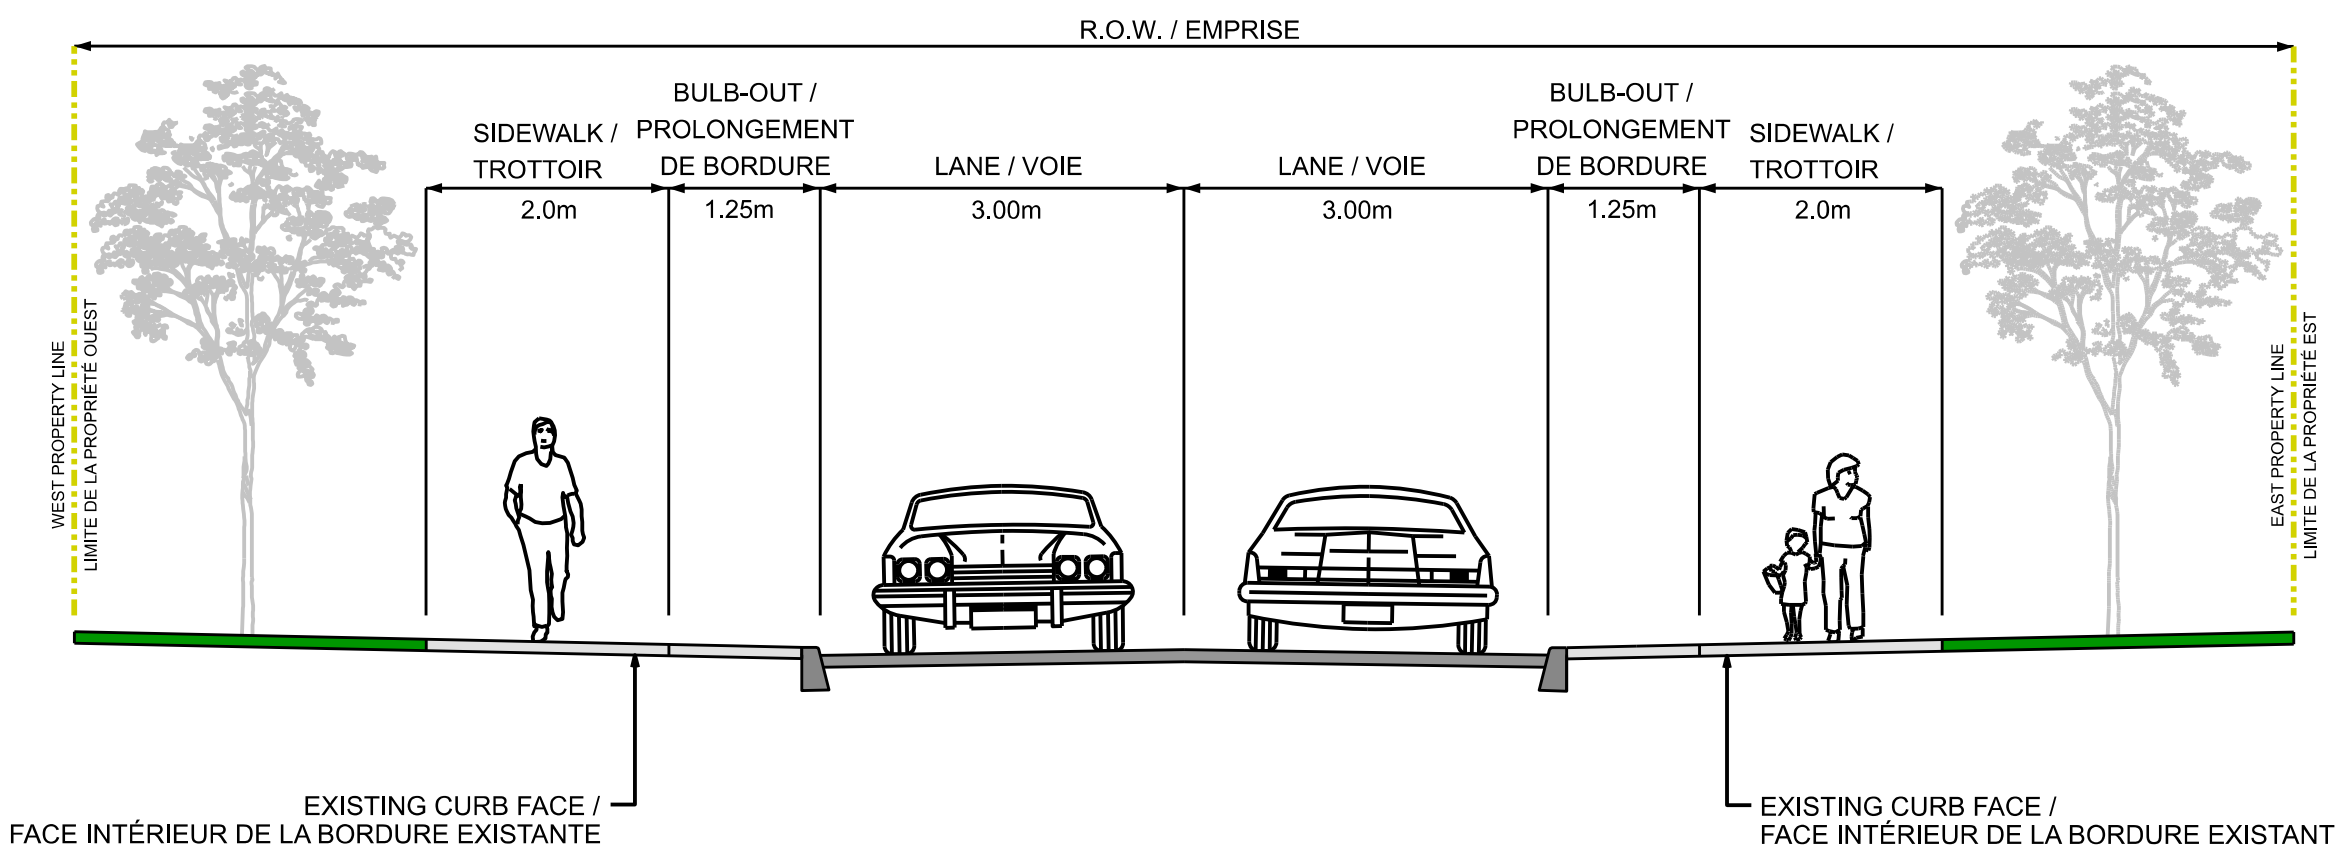


TYPICAL SECTION / COUPE TYPIQUE - AVENUE CAROLINE AVENUE
B-B

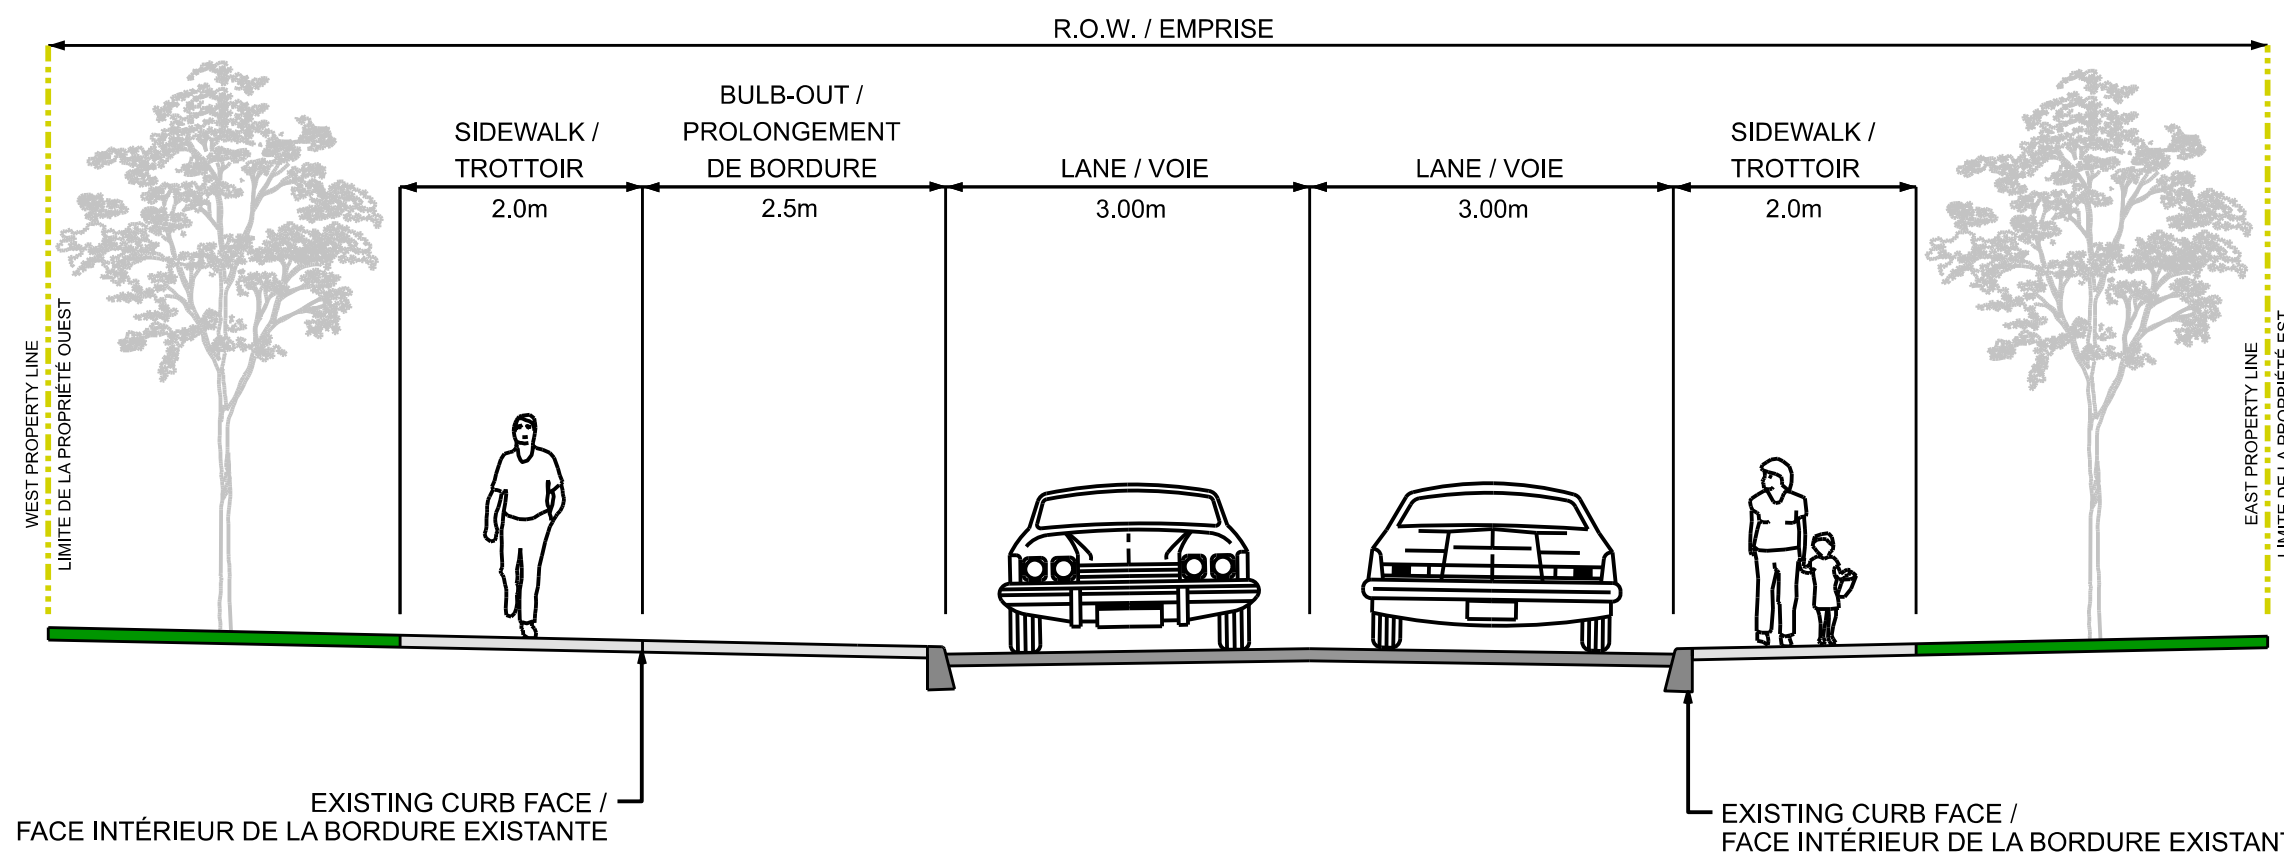

TYPICAL SECTION / COUPE TYPIQUE - AVENUE CAROLINE AVENUE
C-C

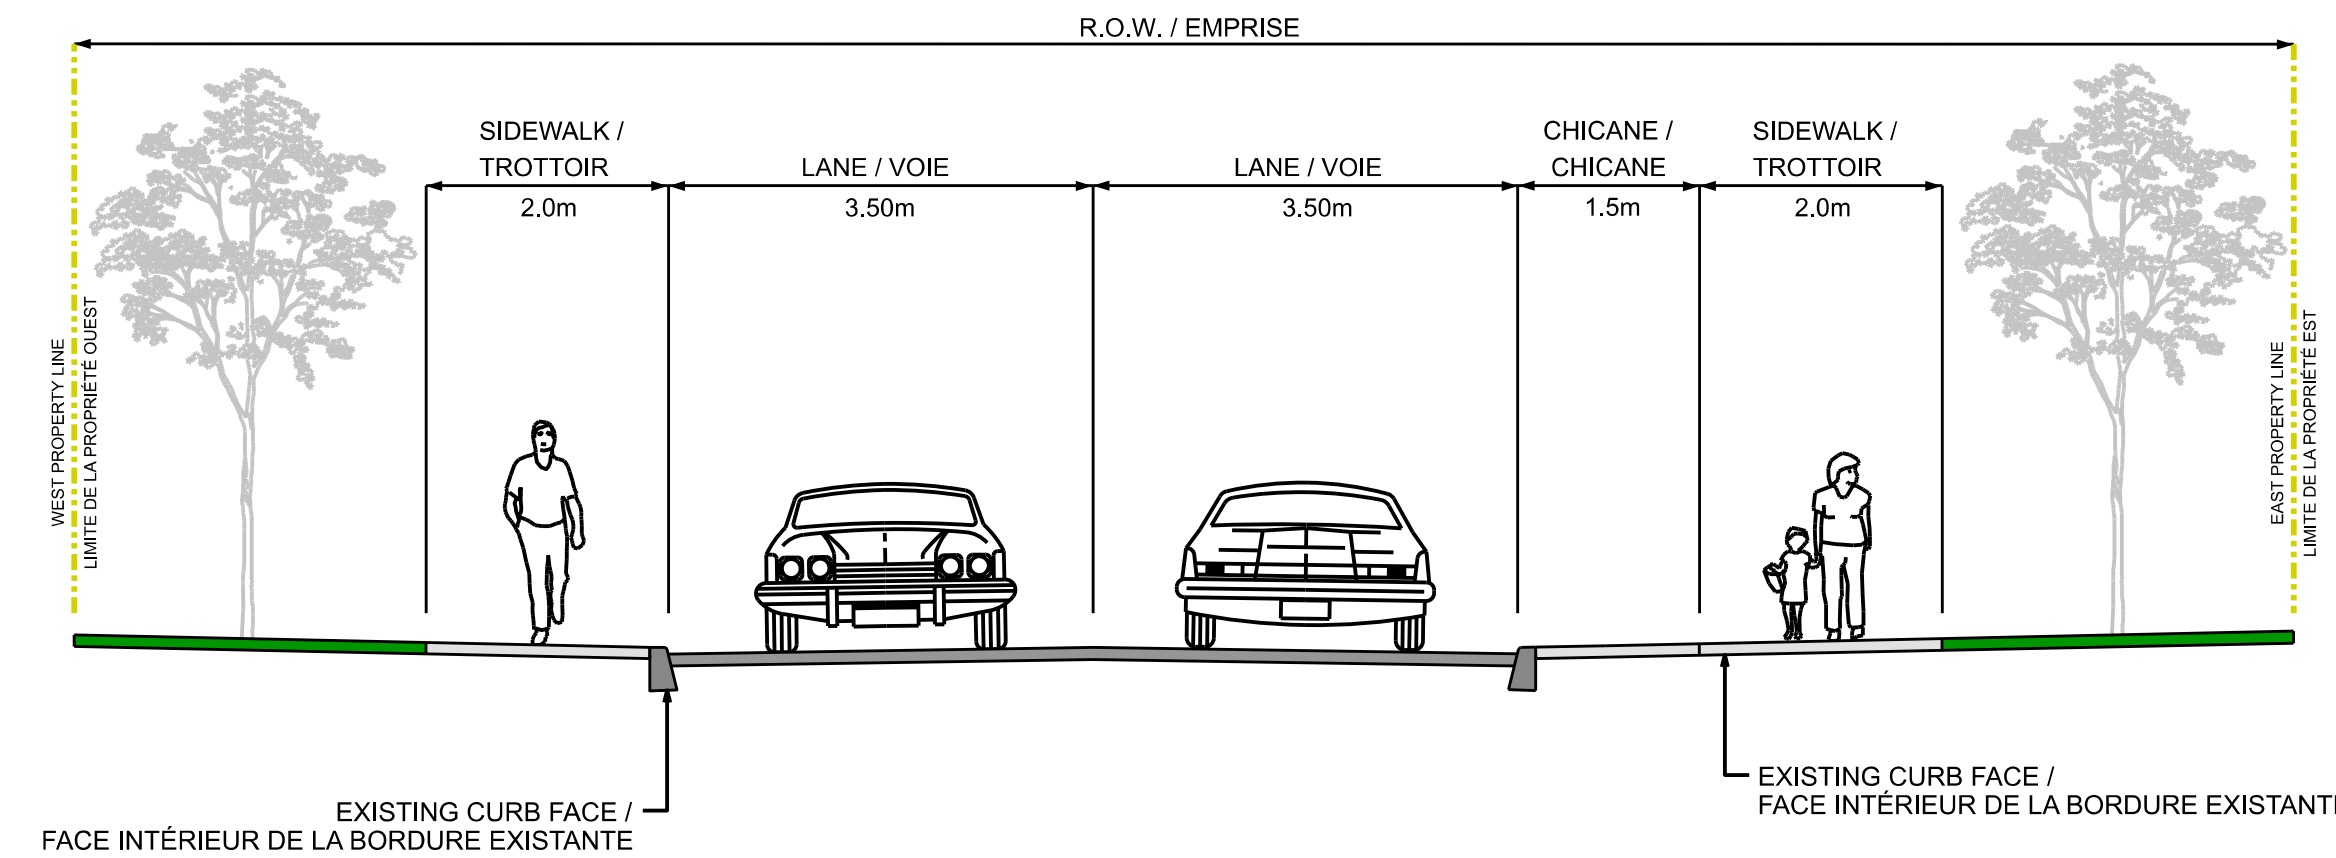

TYPICAL SECTION / COUPE TYPIQUE - AVENUE CAROLINE AVENUE
D-D

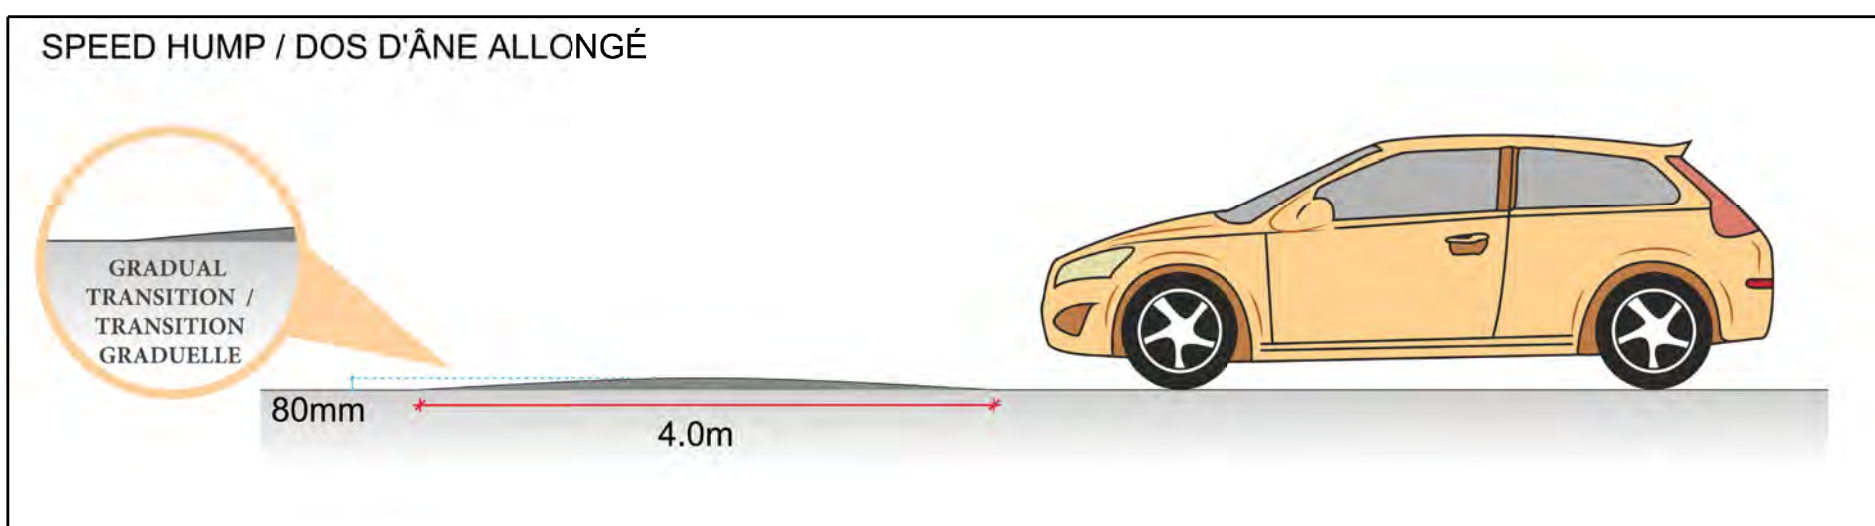

SOURCE: CITY OF OTTAWA TRAFFIC CALMING DESIGN
GUIDELINES / LIGNES DIRECTRICES SUR LA CONCEPTION
DE MESURES DE MODÉRATION DE LA CIRCULATION

LEGEND / LÉGENDE:

- PROPOSED ASPHALT SURFACE
SURFACE ASPHALTÉE PROPOSÉE
- PROPOSED CONCRETE SIDEWALK
TROTTOIR EN BÉTON PROPOSÉ