







MACFARLANE ROAD

MacFarlane Road
Traffic Calming Study
Merivale Road to Deakin Street

RECOMMENDED PLAN LE PLAN RECOMMANDÉ

CHEMIN MACFARLANE

Étude sur les mesures de modération
de la circulation sur la rue de MacFarlane
Du chemin Merivale à la rue Deakin

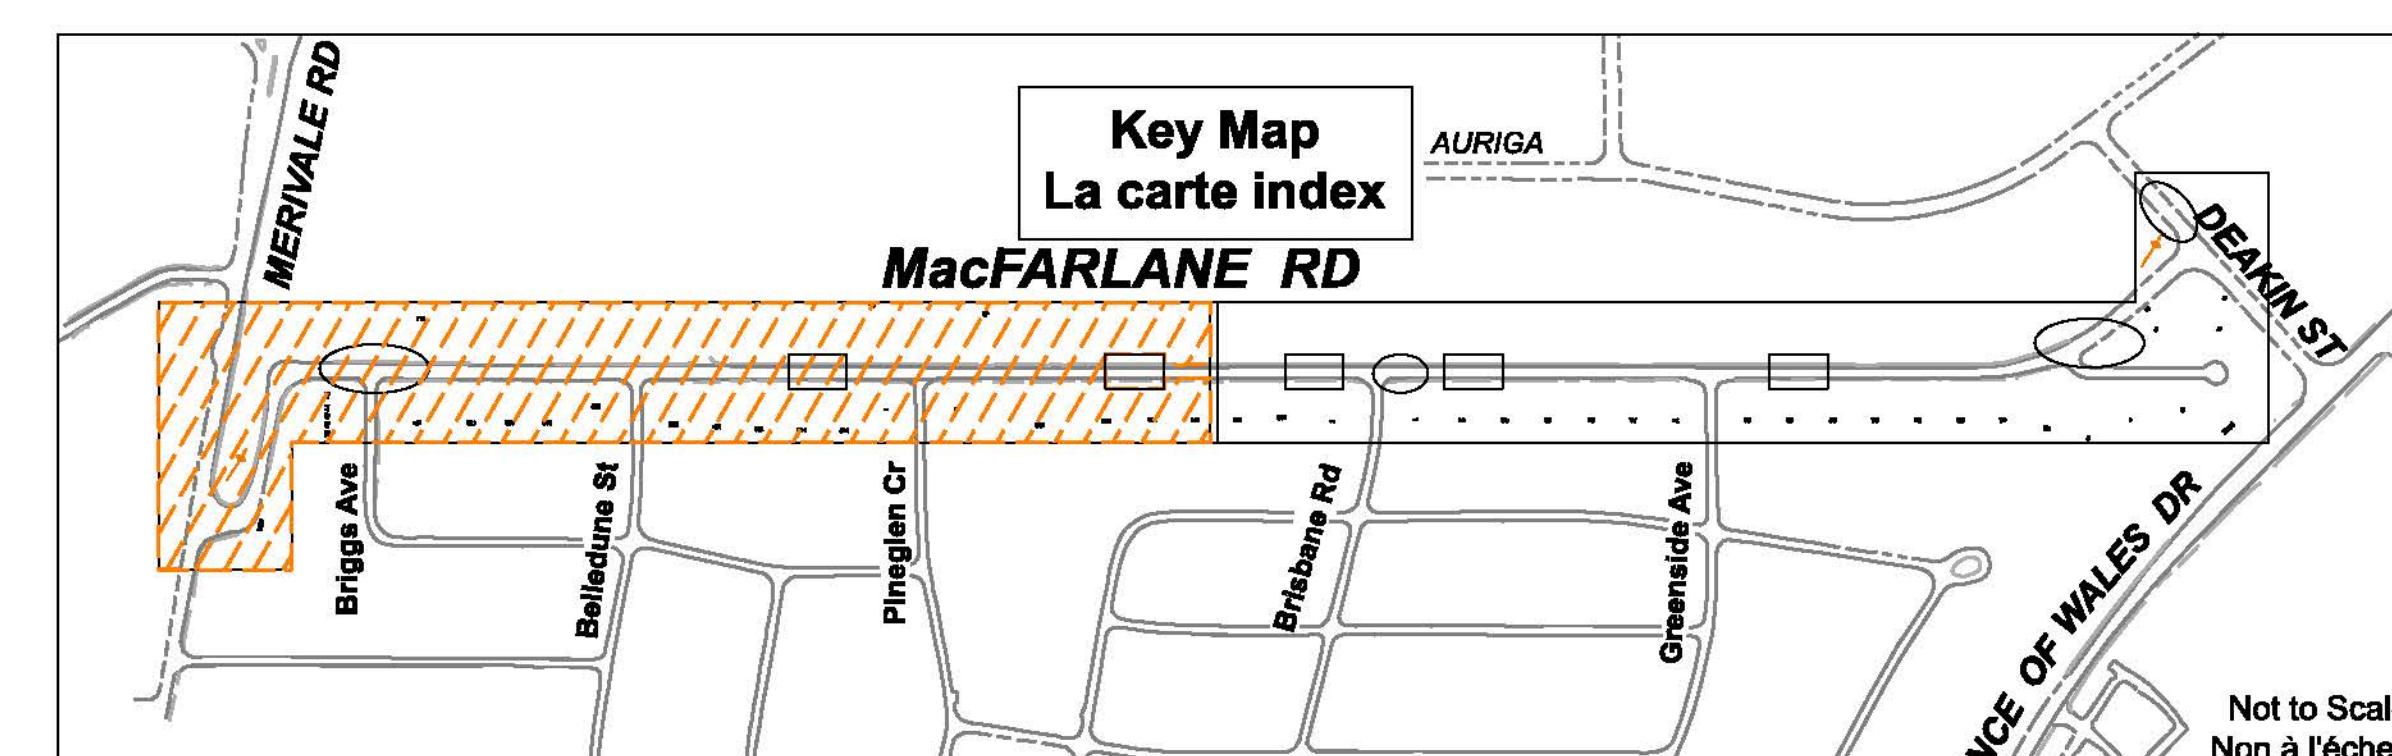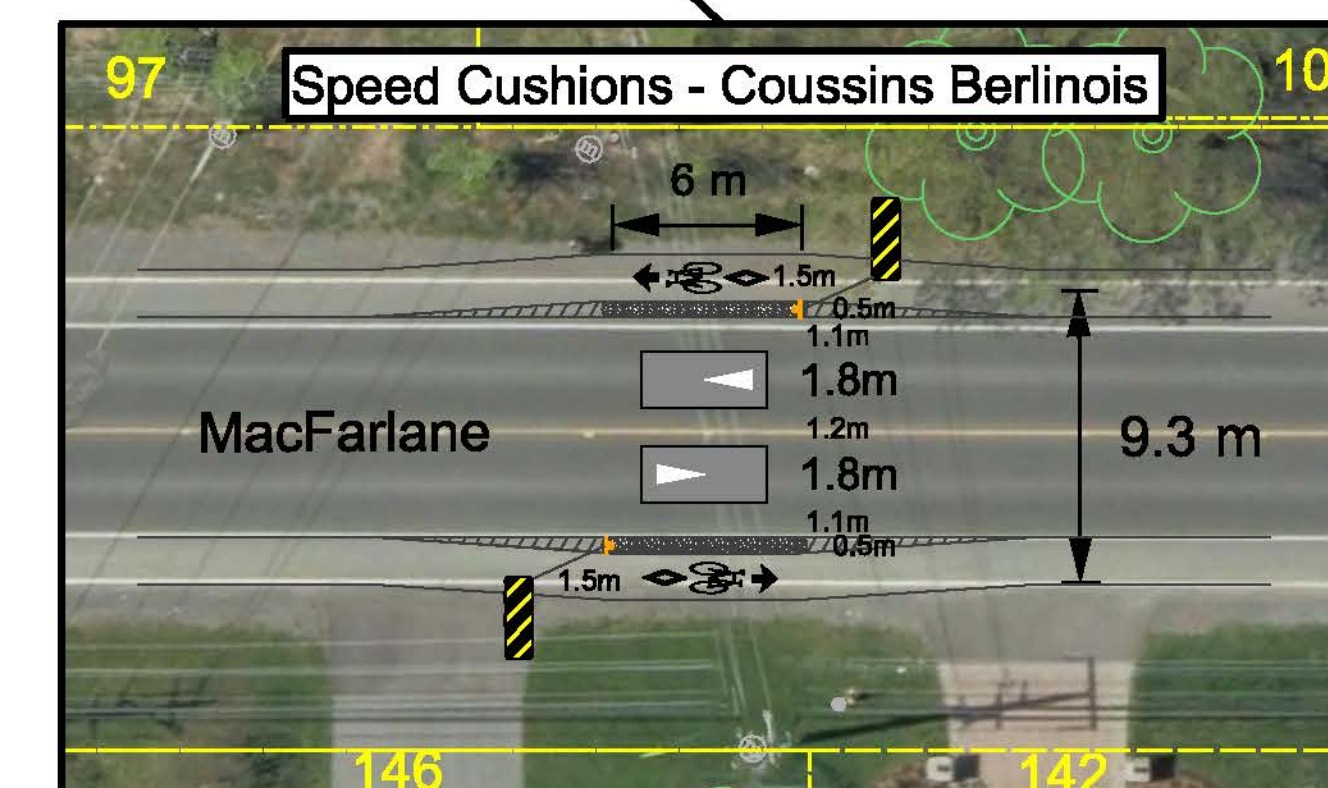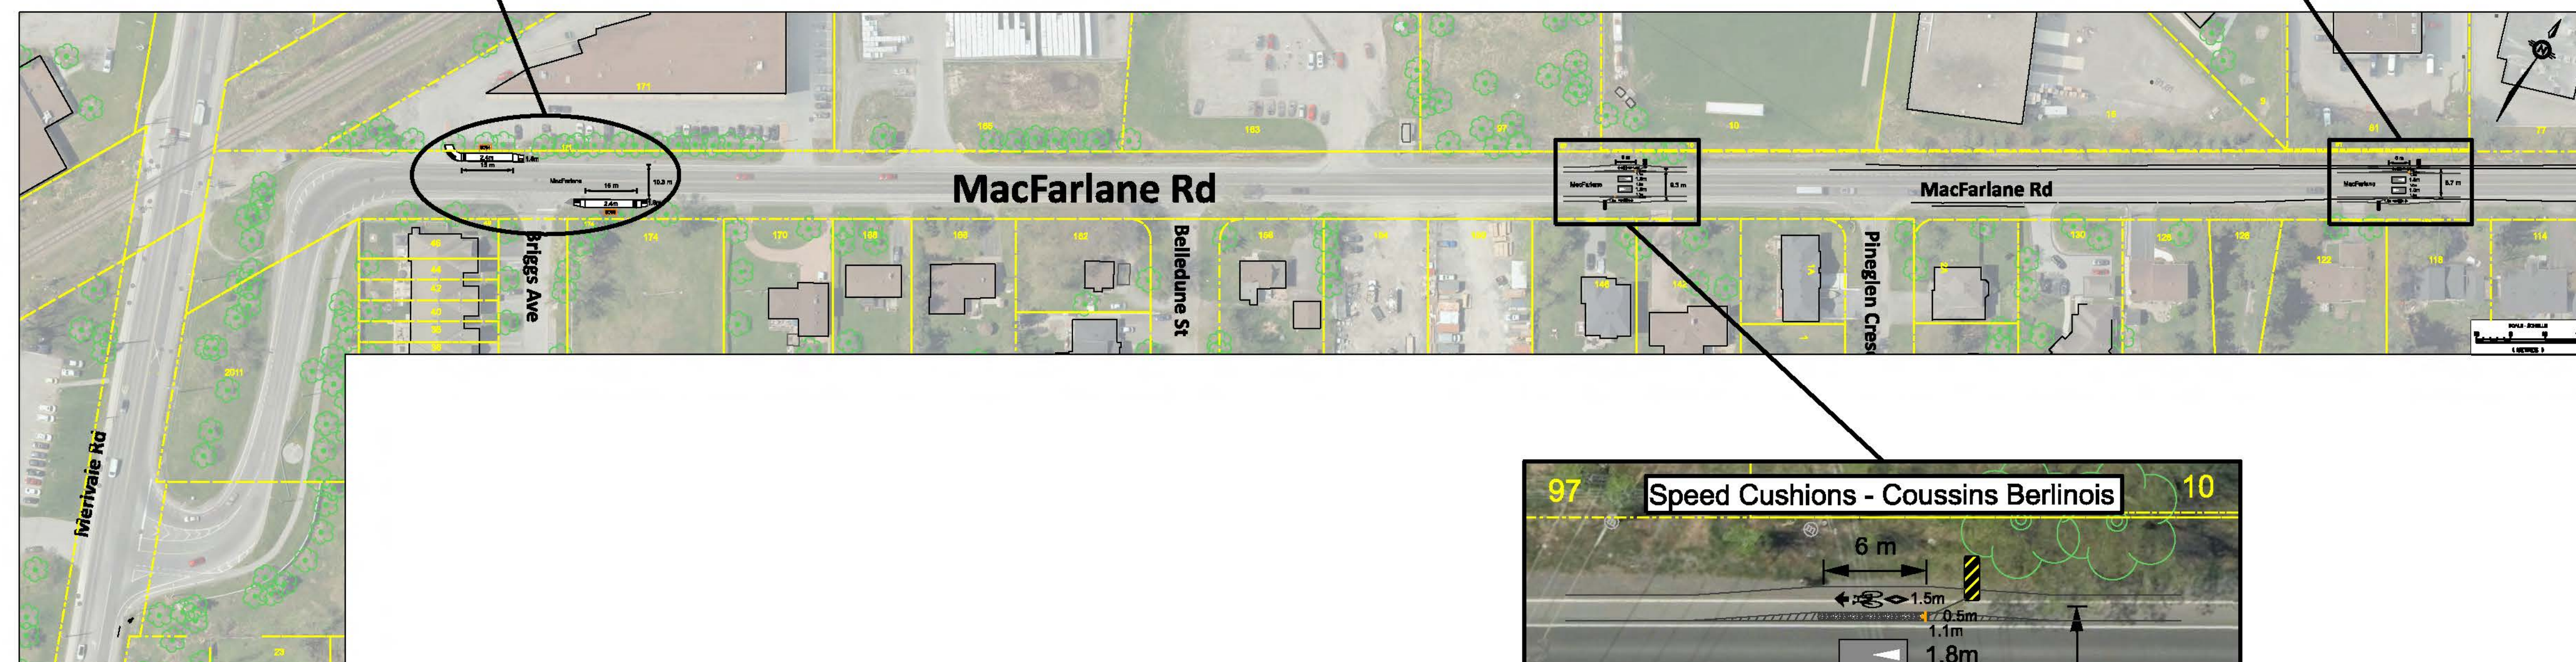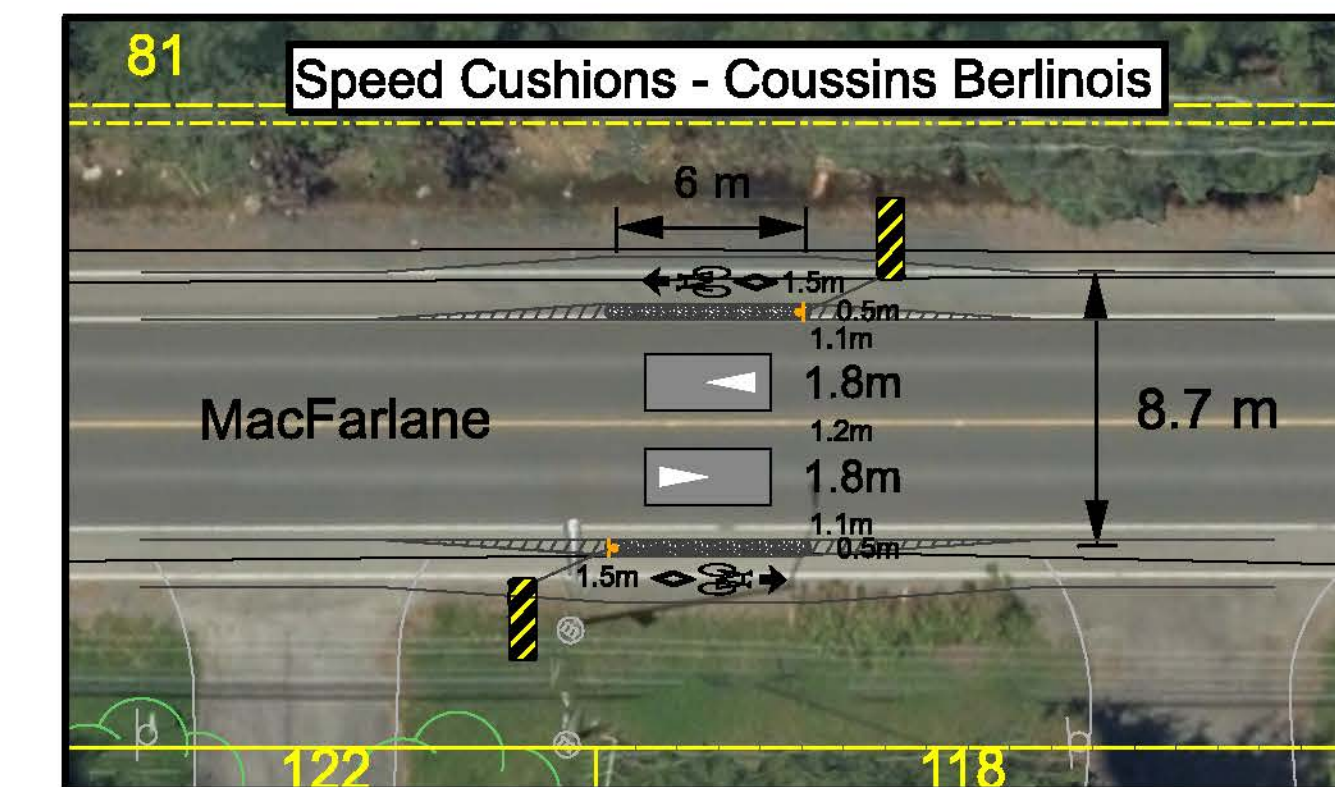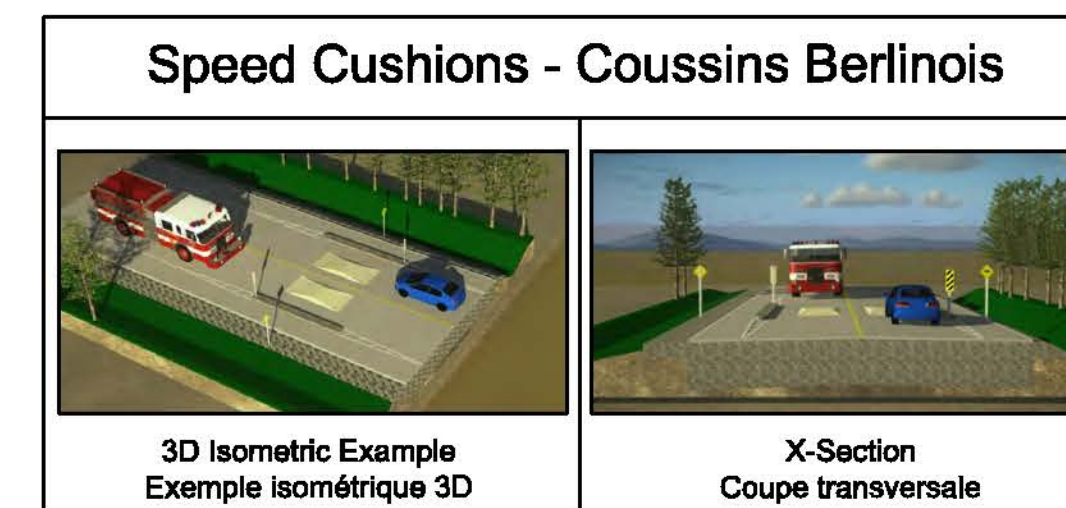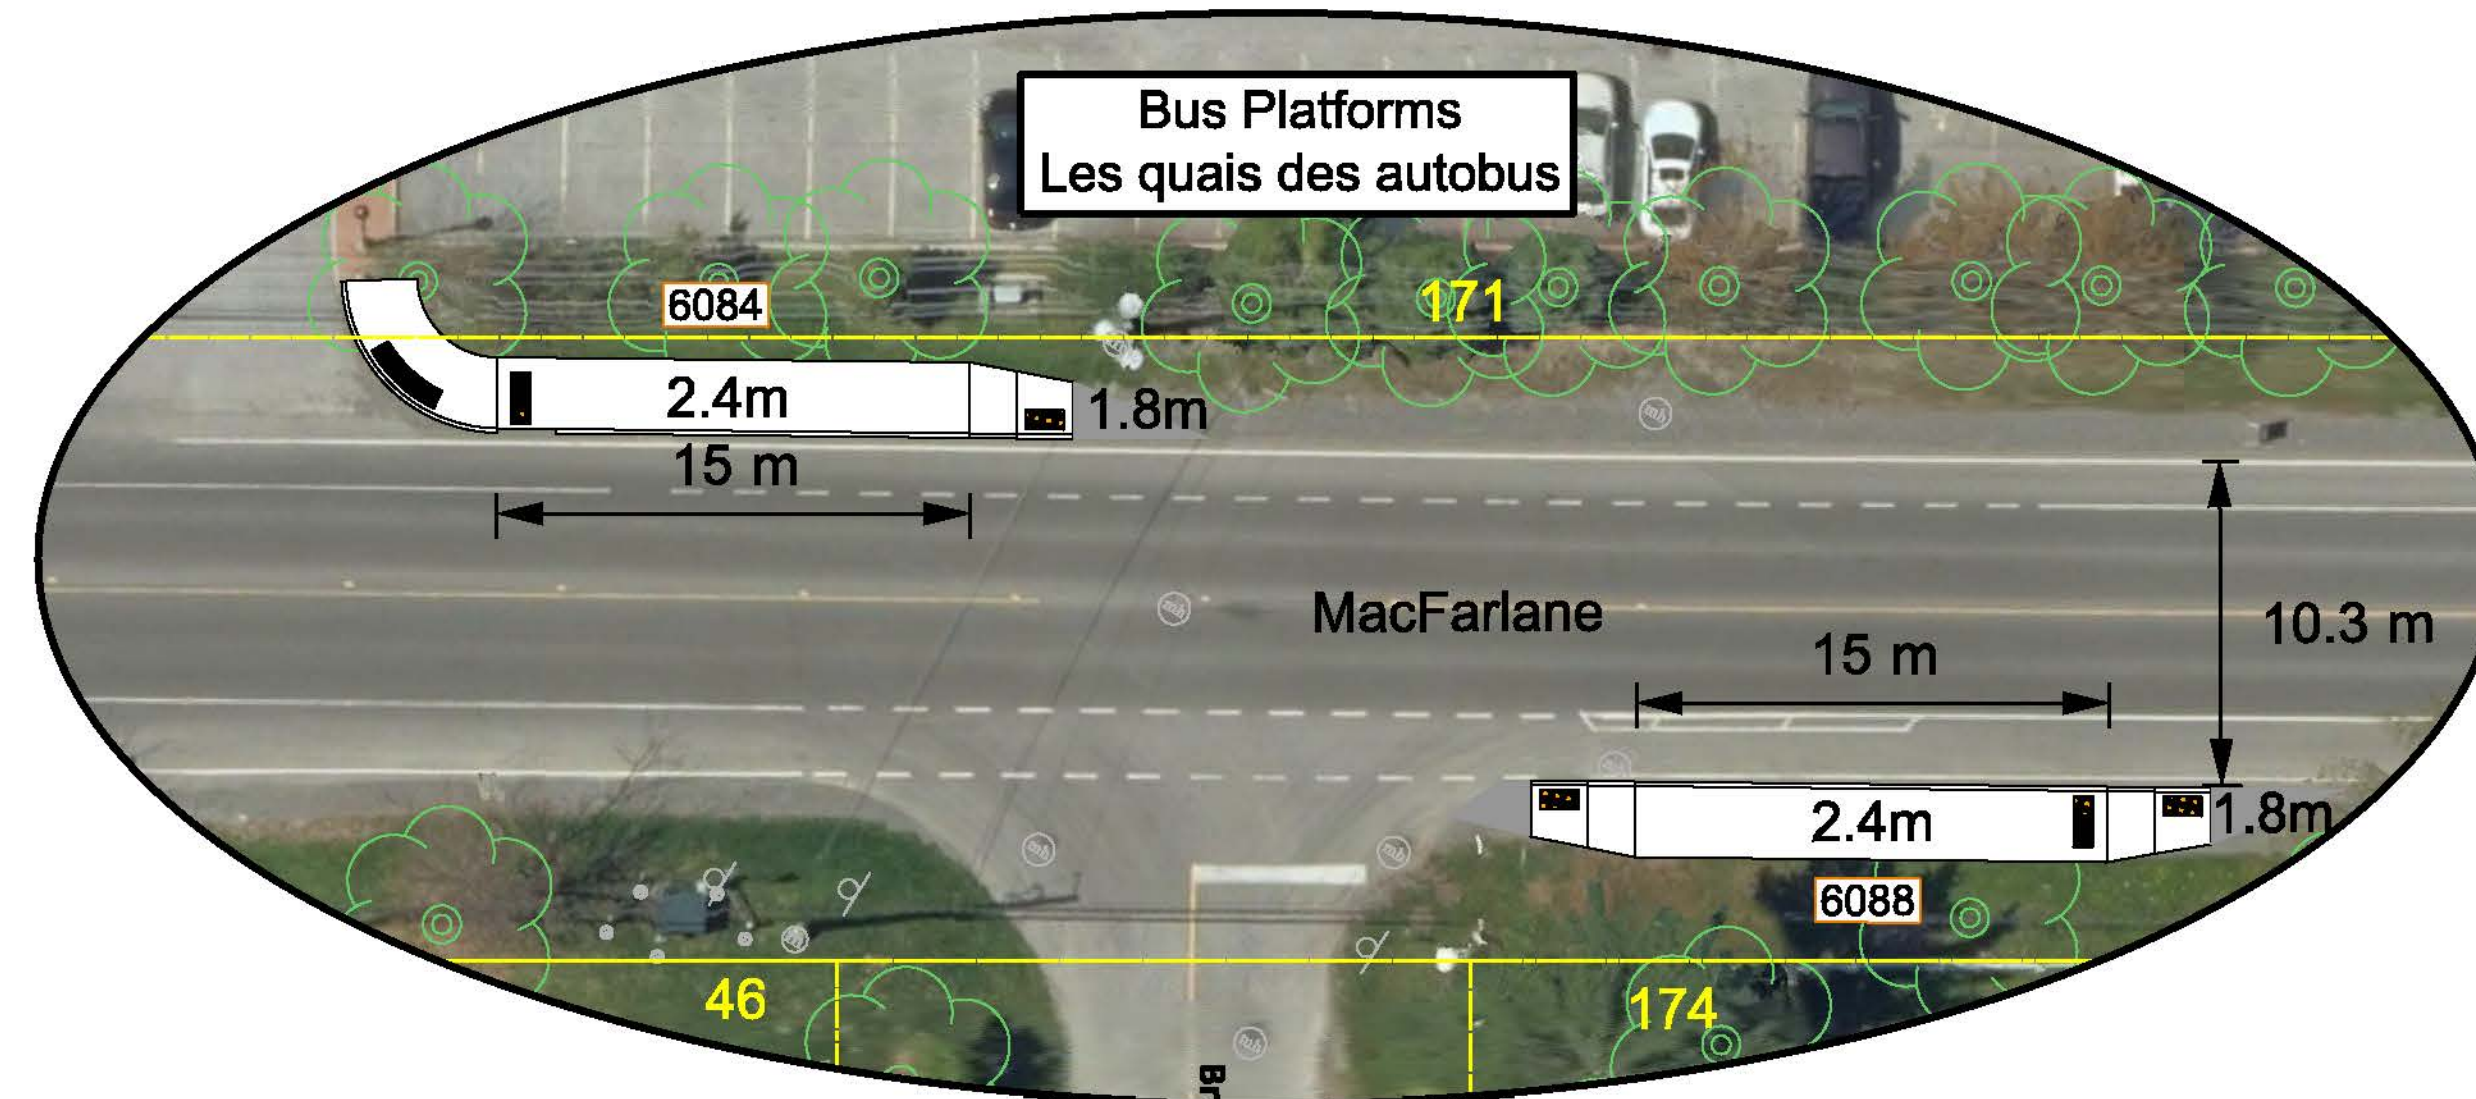

MACFARLANE ROAD MacFarlane Road Traffic Calming Study Merivale Road to Deakin Street

RECOMMENDED PLAN LE PLAN RECOMMANDÉ

CHEMIN MACFARLANE Étude sur les mesures de modération de la circulation sur la rue de MacFarlane Du chemin Merivale à la rue Deakin

