


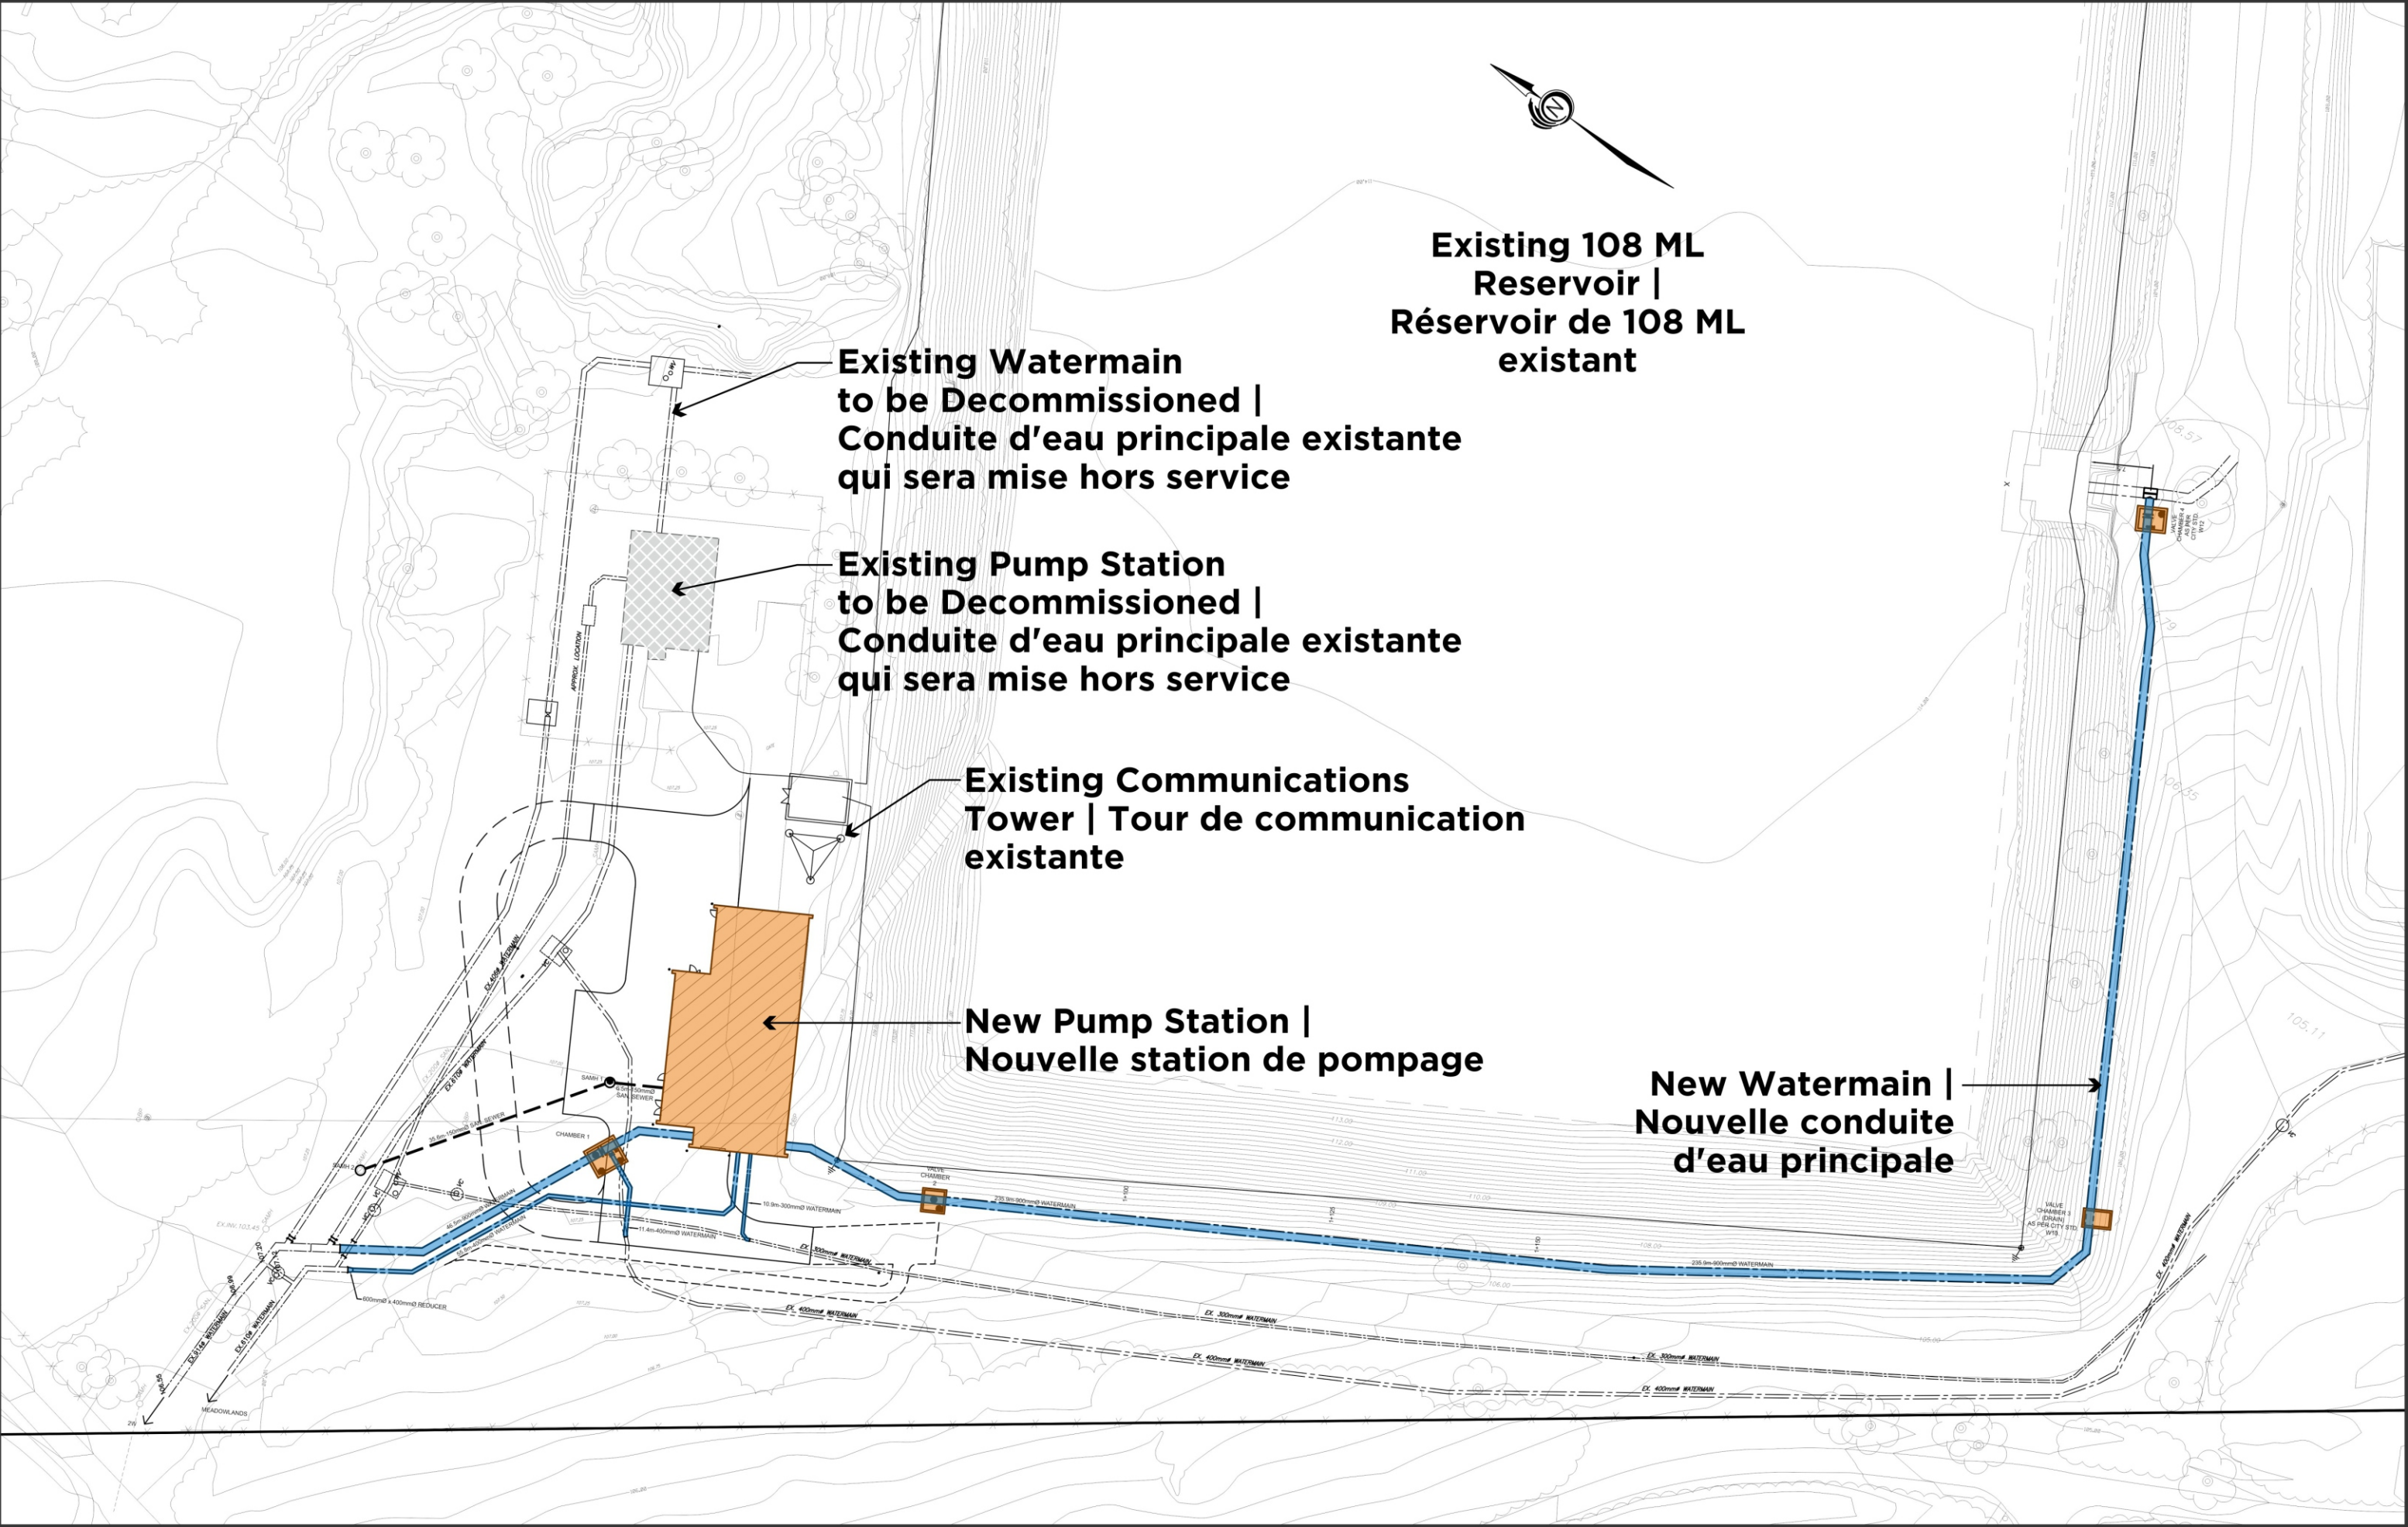

**Existing 108 ML
Reservoir |
Réservoir de 108 ML
existant**

**Existing Watermain
to be Decommissioned |
Conduite d'eau principale existante
qui sera mise hors service**

**Existing Pump Station
to be Decommissioned |
Conduite d'eau principale existante
qui sera mise hors service**

**Existing Communications
Tower | Tour de communication
existante**

**New Pump Station |
Nouvelle station de pompage**

**New Watermain |
Nouvelle conduite
d'eau principale**