



AVENUE IMPERIAL AVENUE

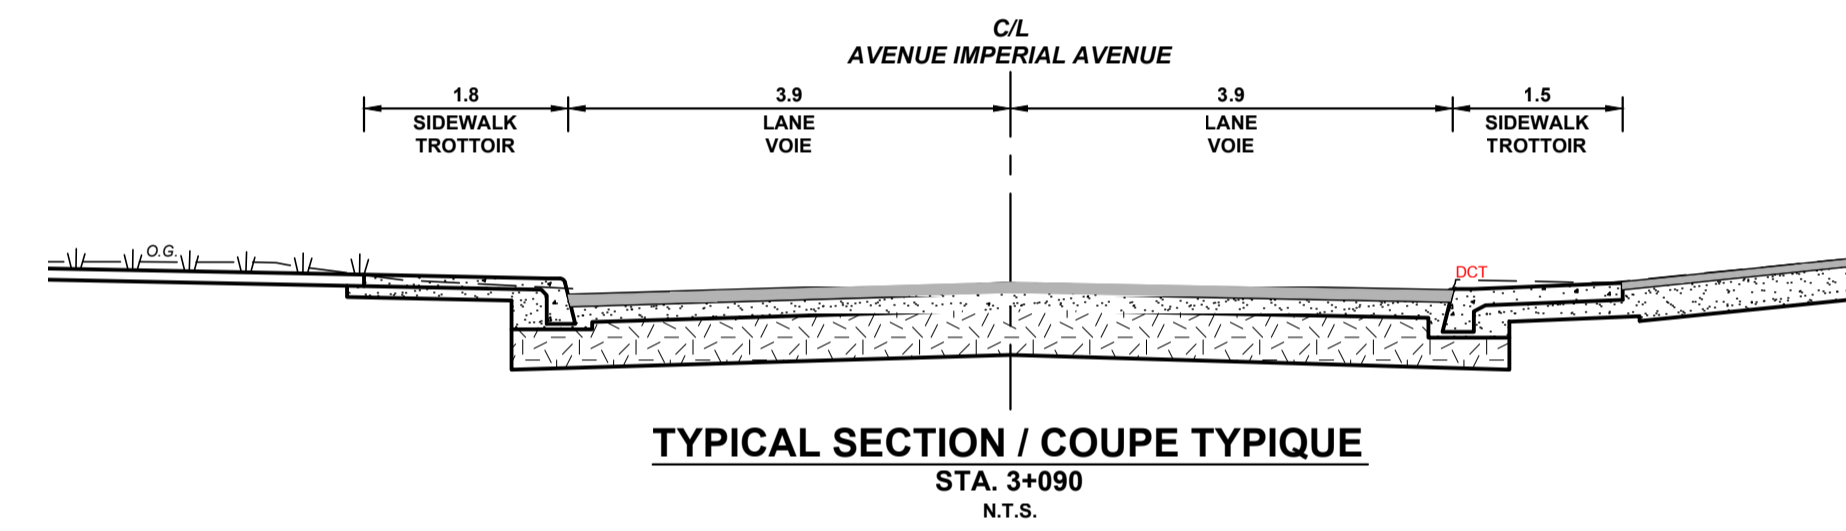


IMPERIAL AVENUE AND RENFREW AVENUE RECONSTRUCTION PRELIMINARY PLAN PLAN AND PROFILE

RÉFECTIION DE L' AVENUE IMPERIAL ET L' AVENUE RENFREW PLAN PRÉLIMINAIRE PLAN ET PROFIL

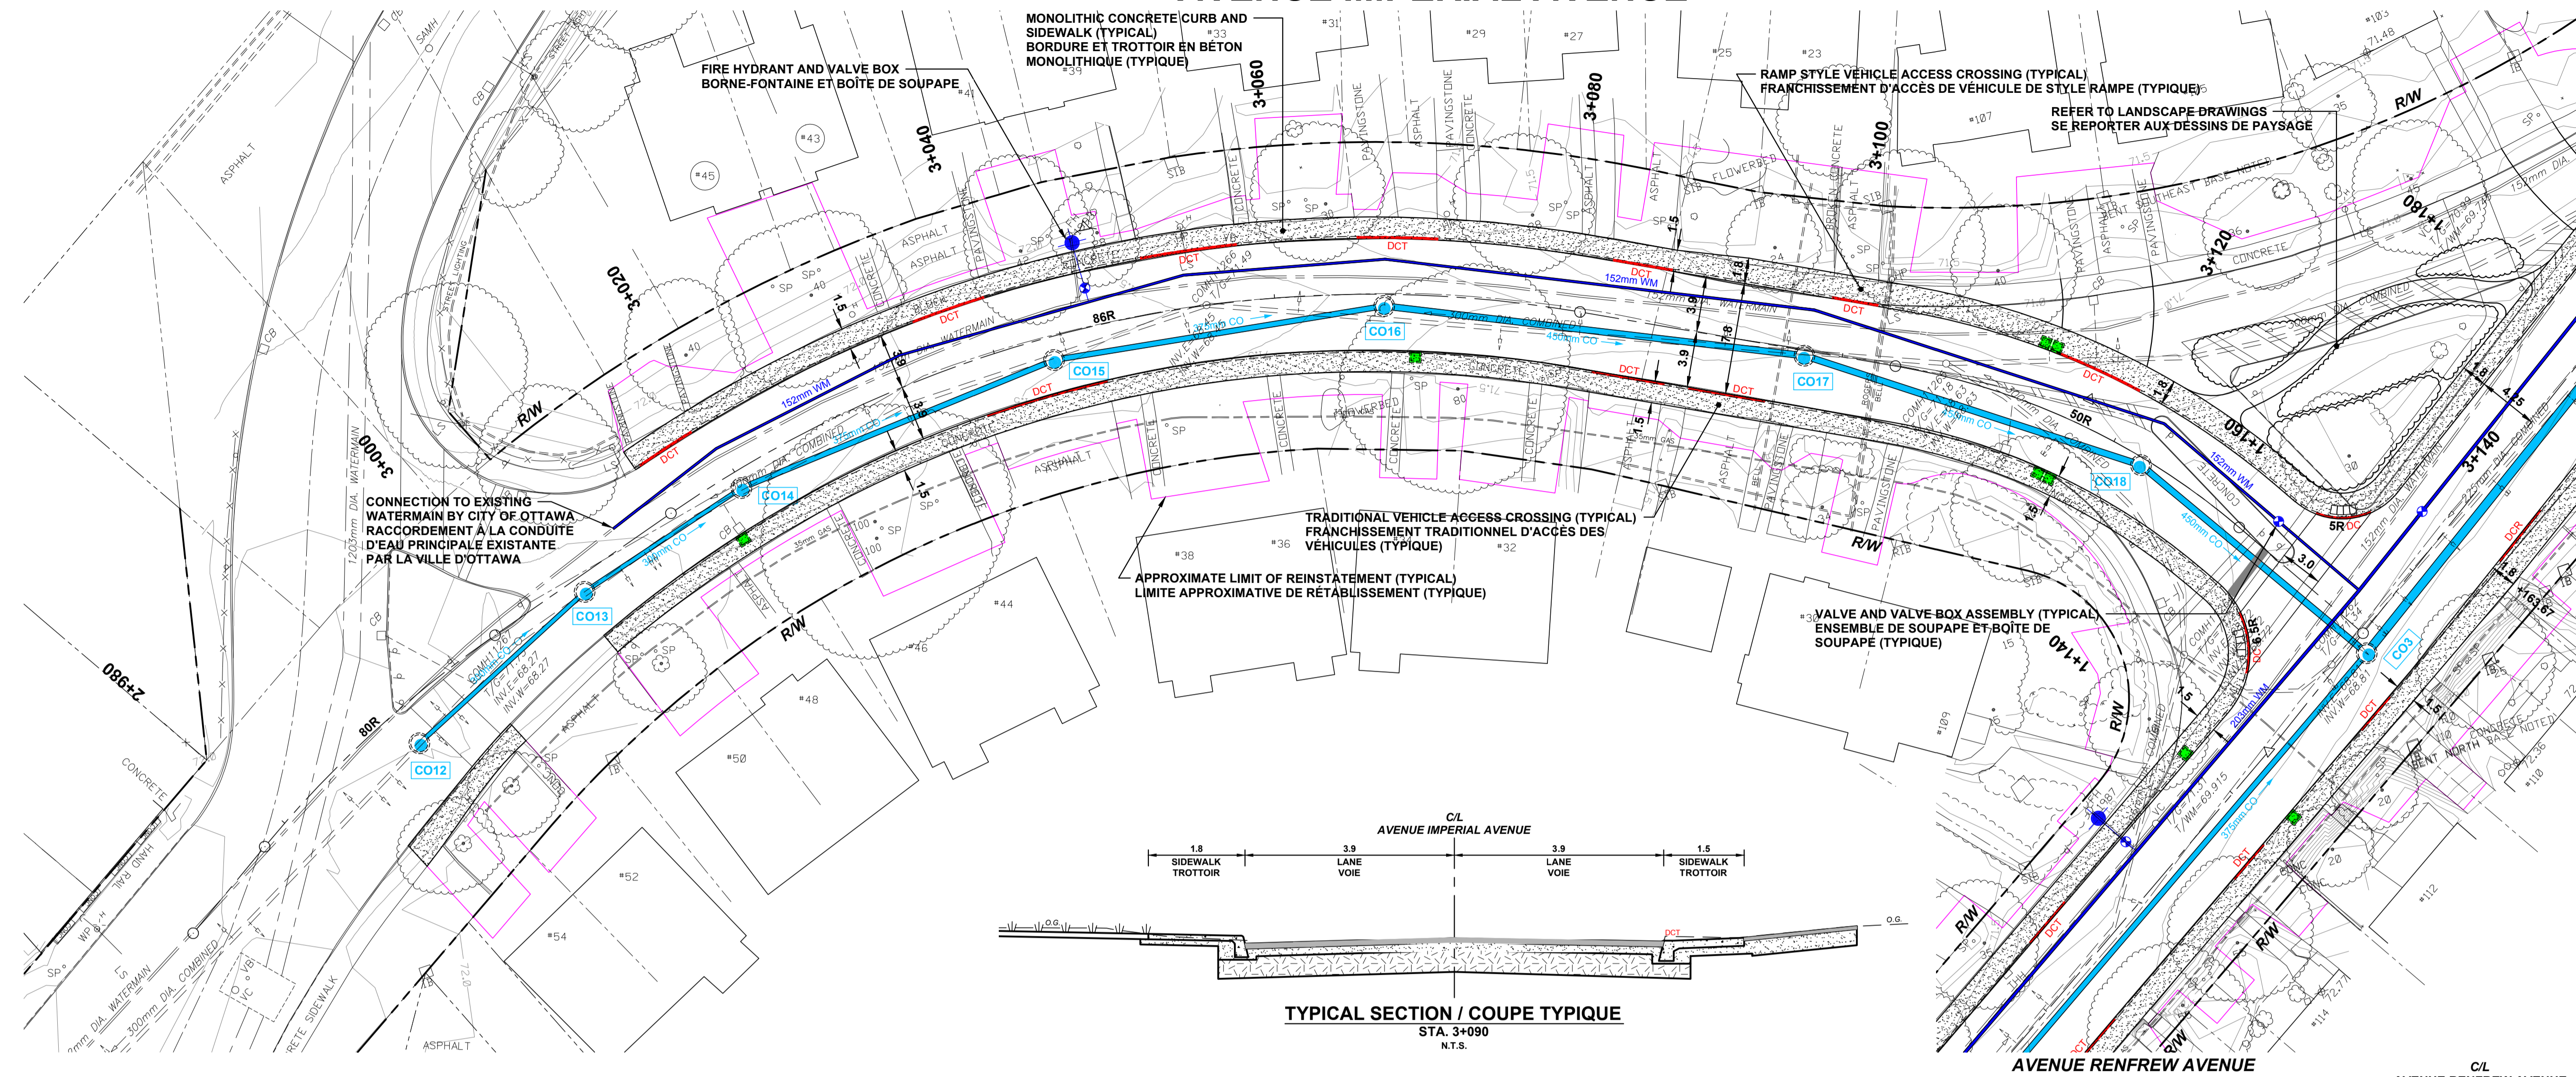

- LEGEND / LÉGENDE:**
- EXISTING PROPERTY LINE / LIGNE DE PROPRIÉTÉ EXISTANTE
 - COMH --- COMB --- EXISTING COMBINED SEWER / CONDUITE D'ÉGOUT UNITAIRE EXISTANTE
 - SAMH --- SA --- EXISTING SANITARY SEWER / CONDUITE D'ÉGOUT SANITAIRE EXISTANTE
 - STMH --- ST --- EXISTING STORM SEWER / CONDUITE D'ÉGOUT PLUVIAL EXISTANTE
 - VC --- WM --- EXISTING WATERMAIN / CONDUITE D'EAU PRINCIPALE EXISTANTE
 - FH --- VB --- EXISTING COMMUNICATION / CÂBLE DE COMMUNICATION EXISTANT
 - BP --- B --- EXISTING CABLE TELEVISION / CÂBLE DE TÉLÉVISION EXISTANT
 - CATV --- CATV --- EXISTING GAS MAIN / CONDUITE DE GAZ EXISTANTE
 - CV --- GAS --- EXISTING STREET LIGHTING / CÂBLE D'ÉCLAIRAGE DE RUE EXISTANT
 - LS --- L --- EXISTING HYDRO / CÂBLE HYDRO EXISTANT
 - HH --- H --- EXISTING TRAFFIC SIGNALS / FEUX DE CIRCULATION EXISTANTE
 - HH --- JU --- MA --- TP
 - R/W --- EXISTING ROAD RIGHT-OF-WAY / EMPRISE ROUTIÈRE ACTUELLE
 - DC --- DEPRESSED CURB / BORDURE EN DÉPRESSION
 - DCT --- DEPRESSED CURB - TRADITIONAL VEHICLE CROSSING / BORDURE EN DÉPRESSION - FRANCHISSEMENT DE VÉHICULE TRADITIONNEL
 - DCR --- DEPRESSED CURB - RAMP STYLE VEHICLE CROSSING / BORDURE EN DÉPRESSION - FRANCHISSEMENT DE VÉHICULE DE STYLE RAMPE
 - CONCRETE --- CONCRETE SIDEWALK / TROTTOIR EN BÉTON
 - CBASIN --- CATCHBASIN / PUISARD DE RUE
 - CO --- PROPOSED COMBINED SEWER / ÉGOUT UNITAIRE PROPOSÉE
 - WM --- PROPOSED WATERMAIN / CONDUITE D'EAU PRINCIPALE PROPOSÉE
 - FH --- FIRE HYDRANT AND VALVE BOX / BOUCHE D'INCENDIE ET BOUCHE À CLÉ

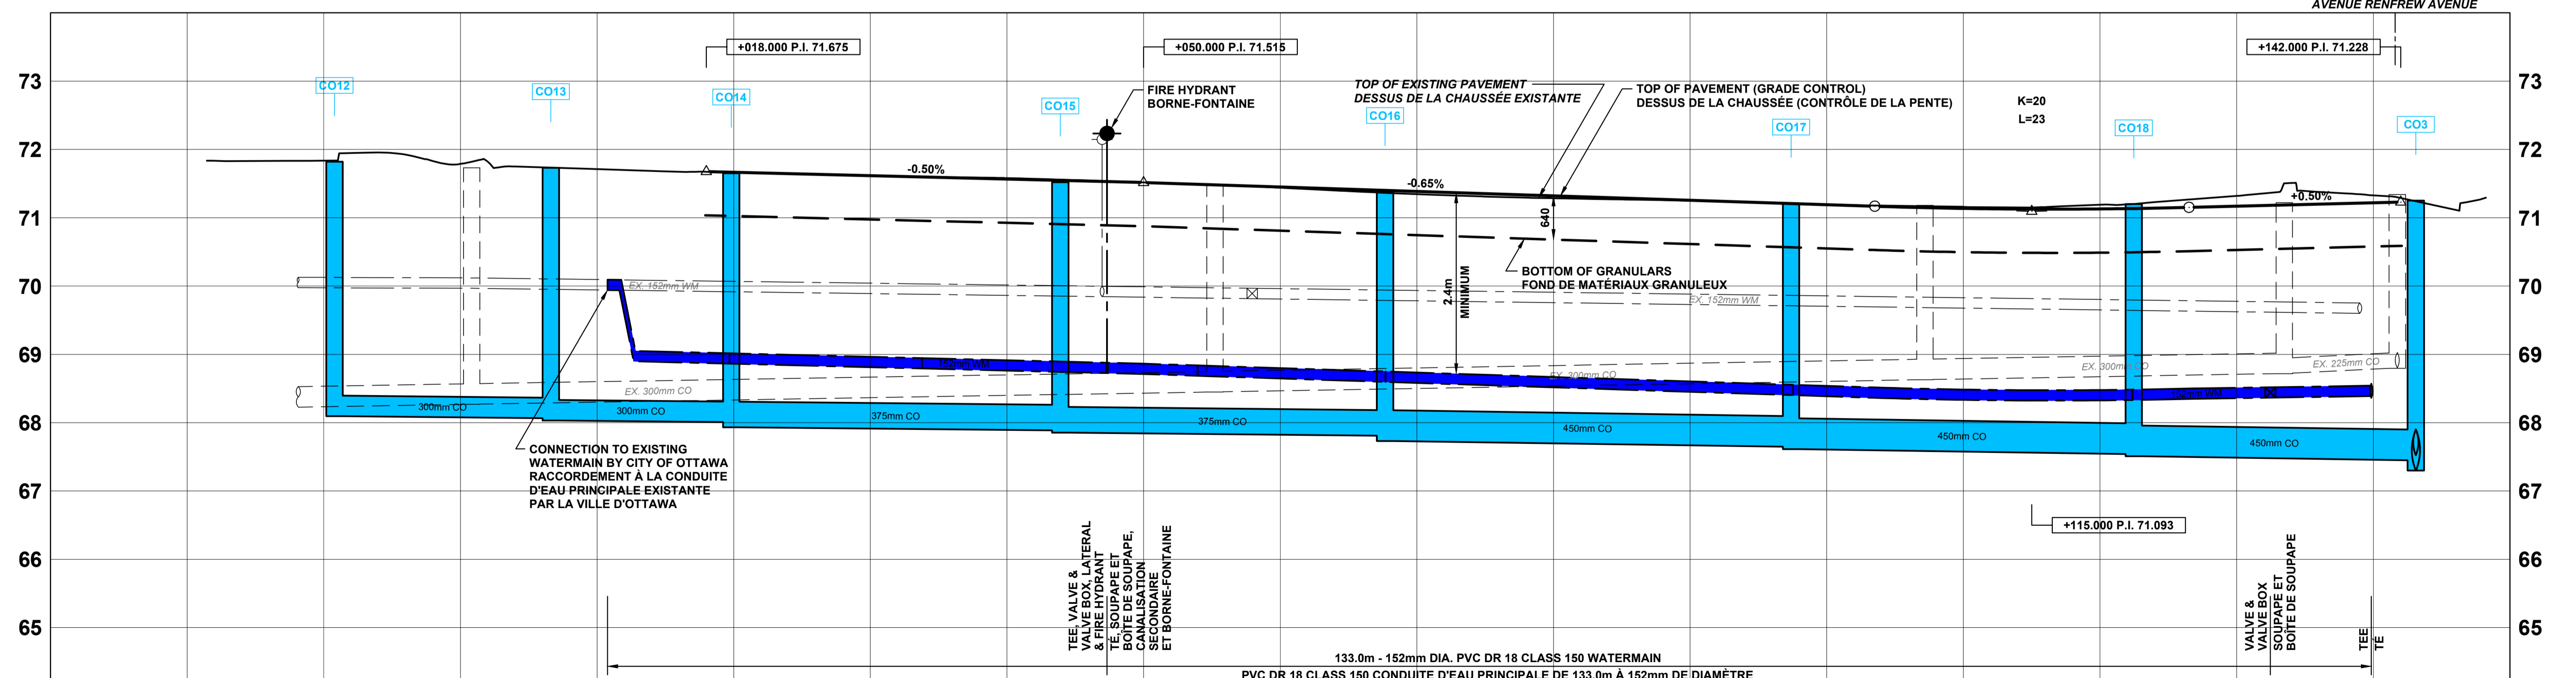


