

 


- LEGEND / LÉGENDE:**
- - - - - EXISTING PROPERTY LINE / LIGNE DE PROPRIÉTÉ EXISTANTE
 - - - - - EXISTING COMBINED SEWER / CONDUITE D'ÉGOUT UNITAIRE EXISTANTE
 - - - - - EXISTING SANITARY SEWER / CONDUITE D'ÉGOUT SANITAIRE EXISTANTE
 - - - - - EXISTING STORM SEWER / CONDUITE D'ÉGOUT PLUVIAL EXISTANTE
 - - - - - EXISTING WATERMAIN / CONDUITE D'EAU PRINCIPALE EXISTANTE
 - - - - - EXISTING COMMUNICATION / CÂBLE DE COMMUNICATION EXISTANT
 - - - - - EXISTING CABLE TELEVISION / CÂBLE DE TÉLÉVISION EXISTANT
 - - - - - EXISTING GAS MAIN / CONDUITE DE GAZ EXISTANTE
 - - - - - EXISTING STREET LIGHTING / CÂBLE D'ÉCLAIRAGE DE RUE EXISTANT
 - - - - - EXISTING HYDRO / CÂBLE HYDRO EXISTANT
 - - - - - EXISTING TRAFFIC SIGNALS / FEUX DE CIRCULATION EXISTANTE
 - - - - - EXISTING ROAD RIGHT-OF-WAY / EMPRISE ROUTIÈRE ACTUELLE
 - - - - - DEPRESSED CURB / BORDURE EN DÉPRESSION
 - - - - - DEPRESSED CURB - TRADITIONAL VEHICLE CROSSING / BORDURE EN DÉPRESSION - FRANCHISSEMENT DE VÉHICULE TRADITIONNEL
 - - - - - DEPRESSED CURB - RAMP STYLE VEHICLE CROSSING / BORDURE EN DÉPRESSION - FRANCHISSEMENT DE VÉHICULE DE STYLE RAMPE
 - ■ ■ ■ ■ CONCRETE SIDEWALK / TROTTOIR EN BÉTON
 - ■ ■ ■ ■ CATCHBASIN / PUISARD DE RUE
 - ● ● ● ● PROPOSED COMBINED SEWER / ÉGOUT UNITAIRE PROPOSÉ
 - ● ● ● ● PROPOSED WATERMAIN / CONDUITE D'EAU PRINCIPALE PROPOSÉE
 - ● ● ● ● FIRE HYDRANT AND VALVE BOX / BOUCHE D'INCENDIE ET BOUCHE À CLÉ

 


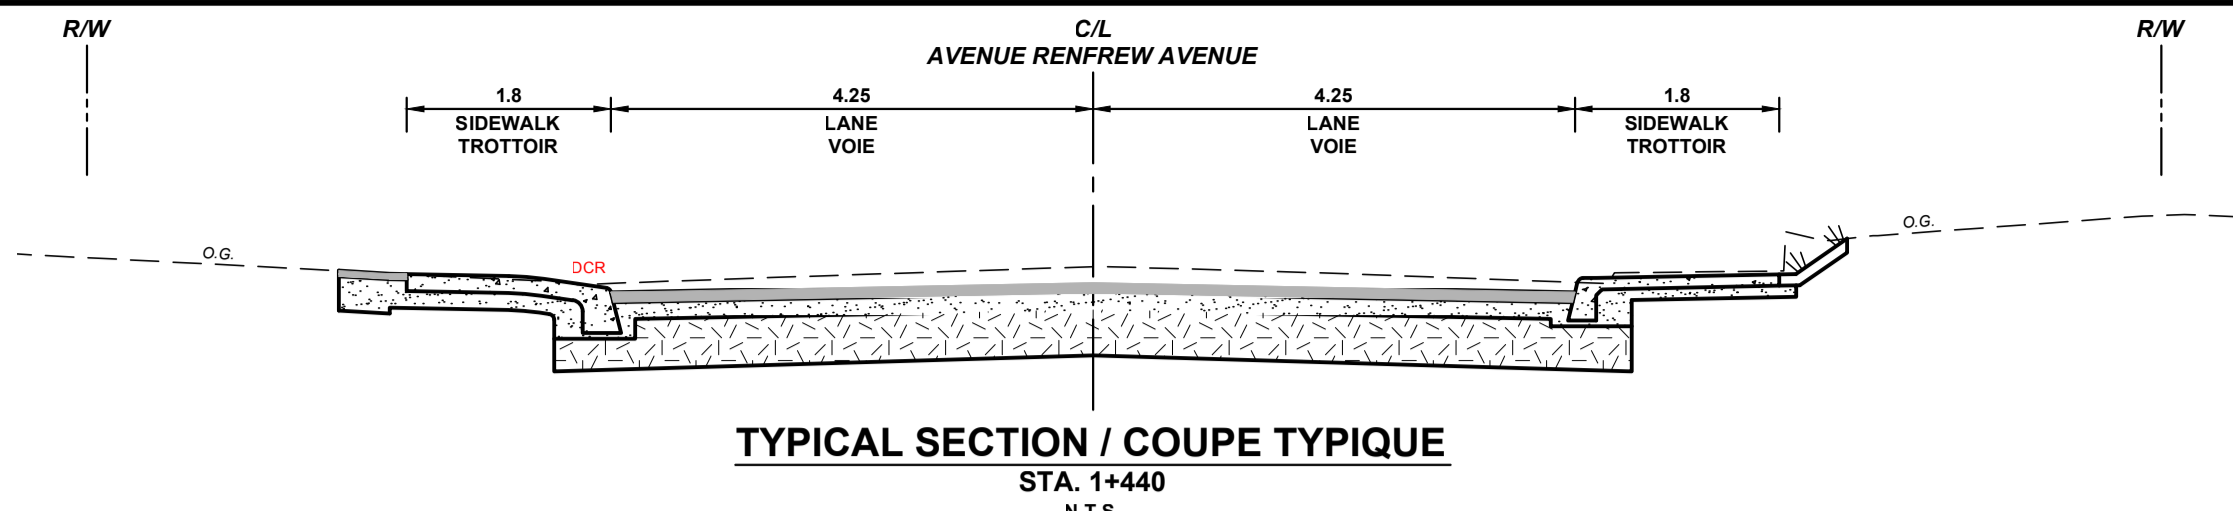