



CHEMIN ABBOTSFORD ROAD

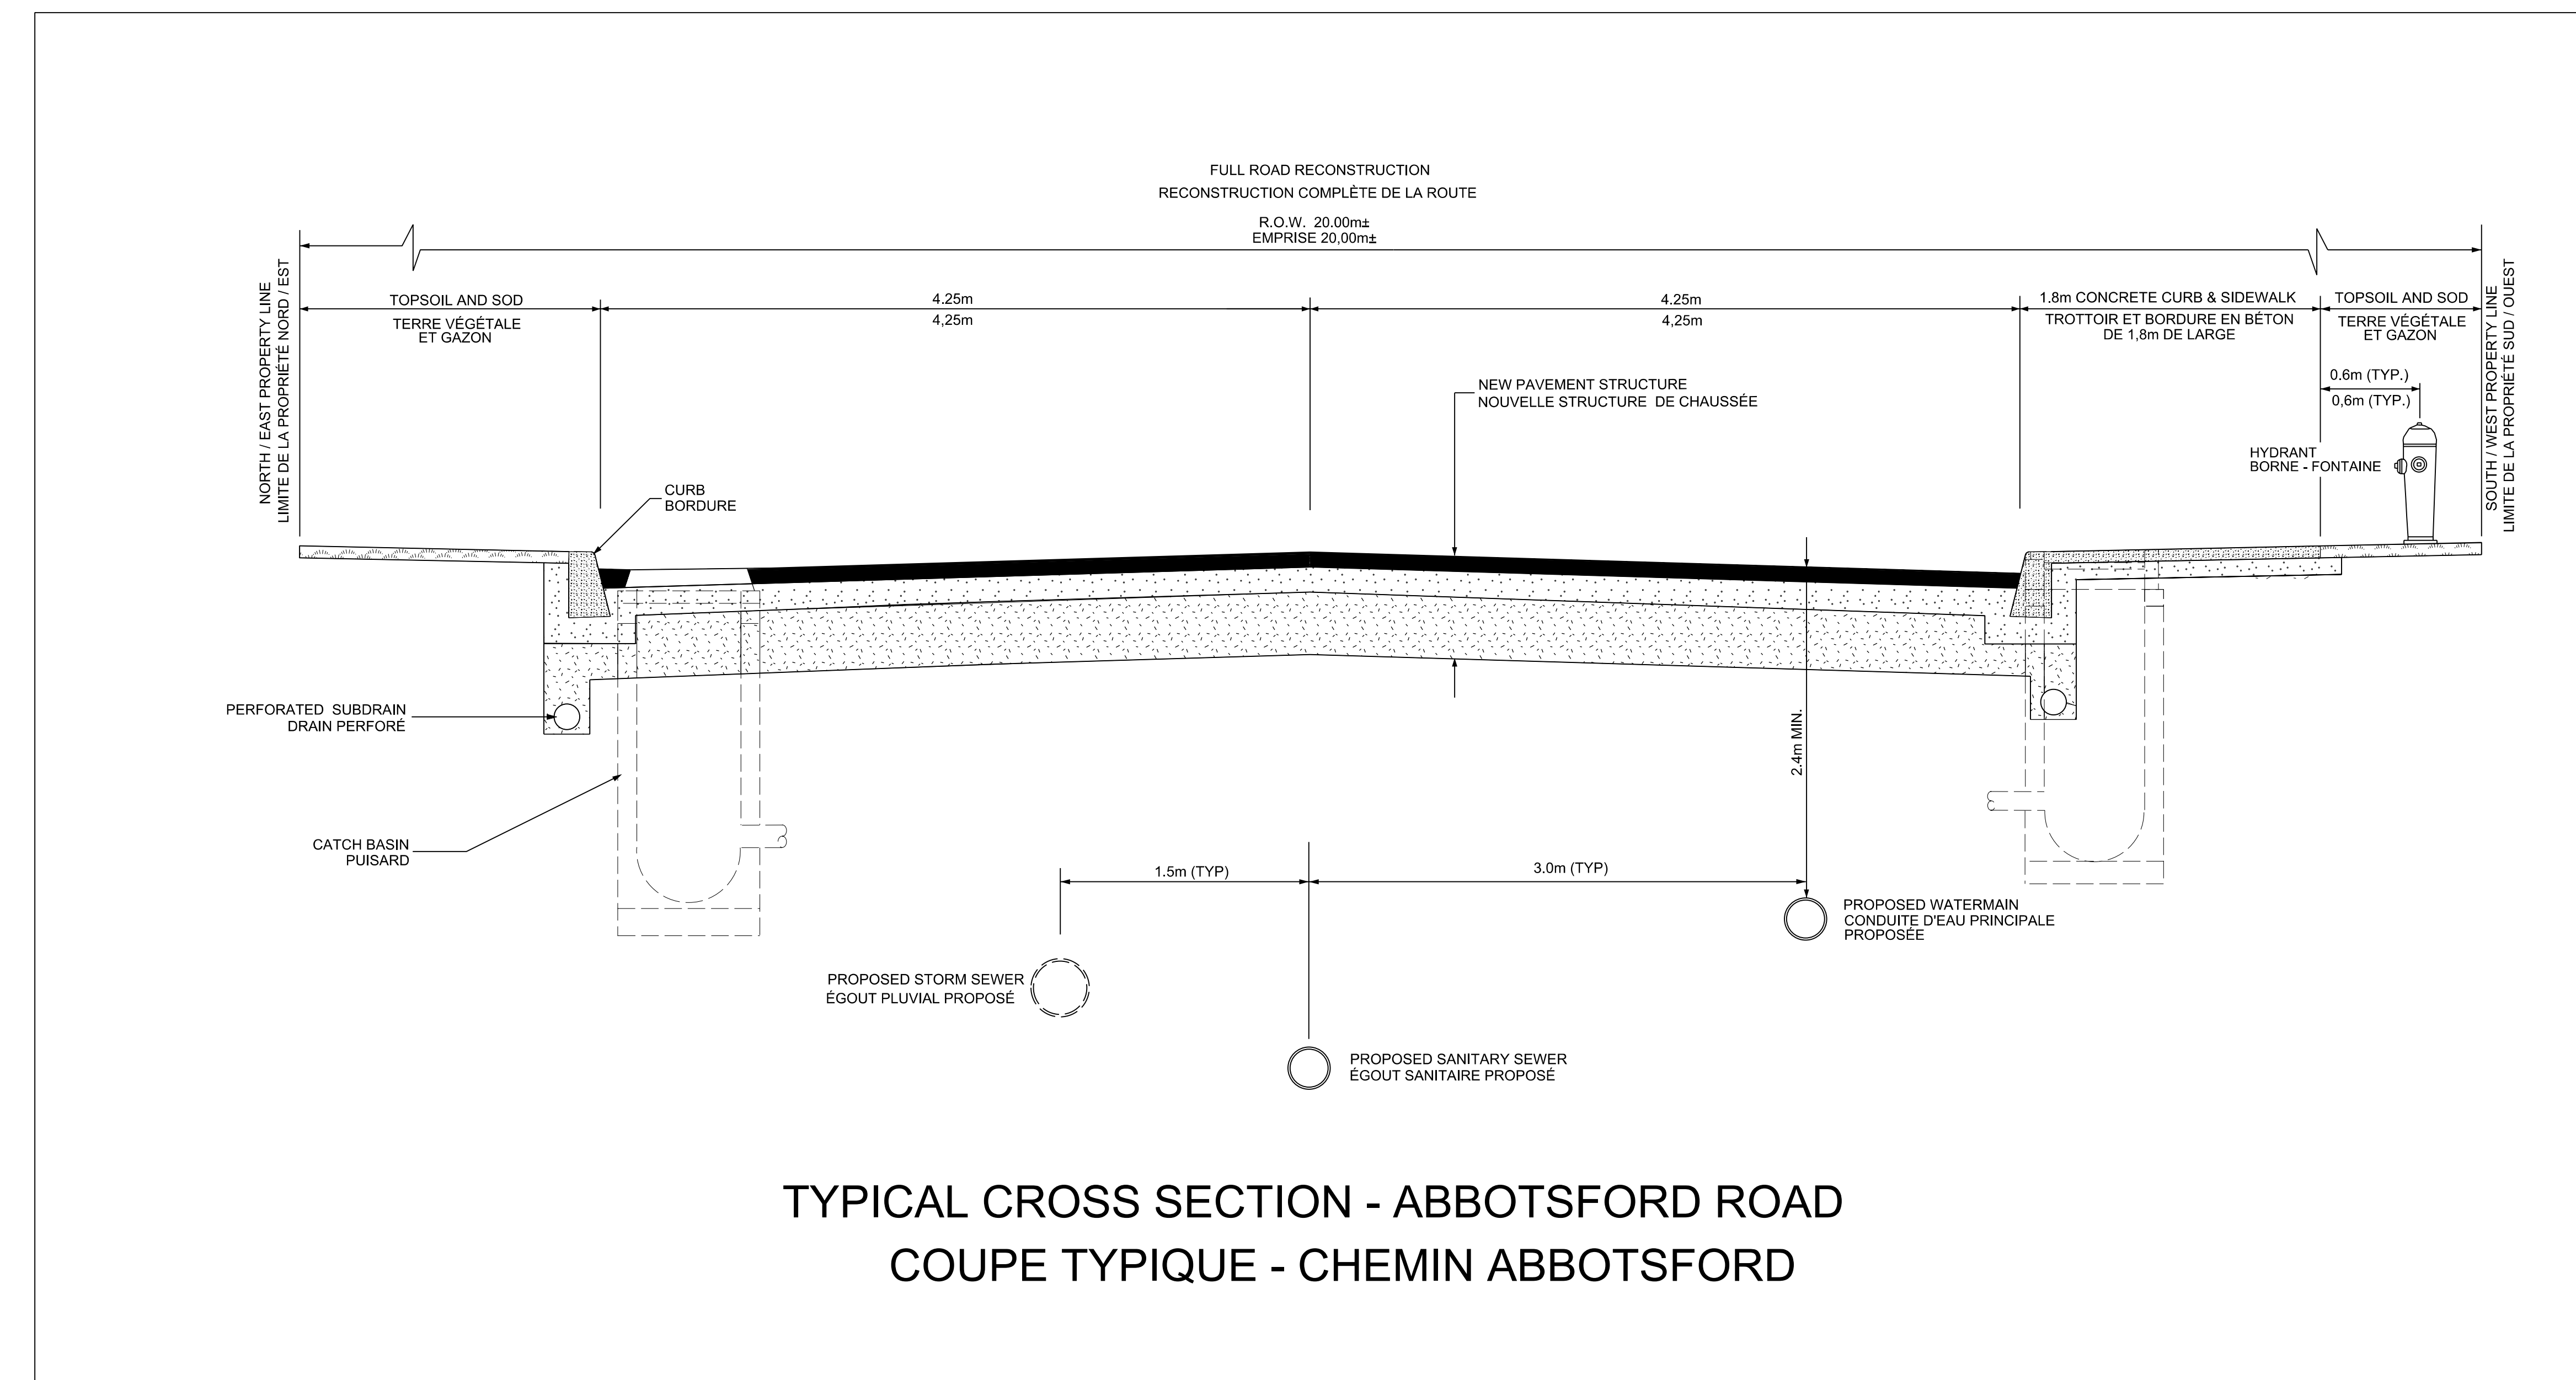

RECONSTRUCTION OF ABBOTSFORD ROAD
(MORRENA ROAD TO BANNING ROAD)

TRAVAUX DE RÉFECTION DU CHEMIN ABBOTSFORD
(DU CHEMIN MORRENA AU CHEMIN BANNING)

LEGEND / LÉGENDE:

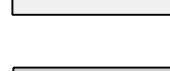	PROPOSED ASPHALT SURFACE SURFACE ASPHALTÉE PROPOSÉE
	PROPOSED CONCRETE SIDEWALK TROTTOIR EN BÉTON PROPOSÉ
	PROPOSED SANITARY SEWER ÉGOUT SANITAIRE PROPOSÉ
	PROPOSED STORM SEWER ÉGOUT PLUVIAL PROPOSÉ
	PROPOSED WATERMAIN CONDUITE D'EAU PRINCIPALE PROPOSÉE

	DOWNS: 000000	DATE:
	1:250	NOVEMBER 2014 NOVEMBER 2014
	PROJECT: PROJECT #	DRAWN BY: (DESIGN #)
	26440	M. FASBENDER
	DRAWING: (VERSION)	SHEET: (TOTAL)
	ABBOTSFORD ROAD CHEMIN ABBOTSFORD	FIGURE 1