
FULENO GEORGISTOTION BETWEEN COMMENTS SPECIAL PERSON SPECIA

PROPOSED SANITARY SEWER ÉGOUT SANITAIRE PROPOSÉ

TYPICAL CROSS SECTION - BALBAIR ROAD

COUPE TYPIQUE - CHEMIN BALBAIR

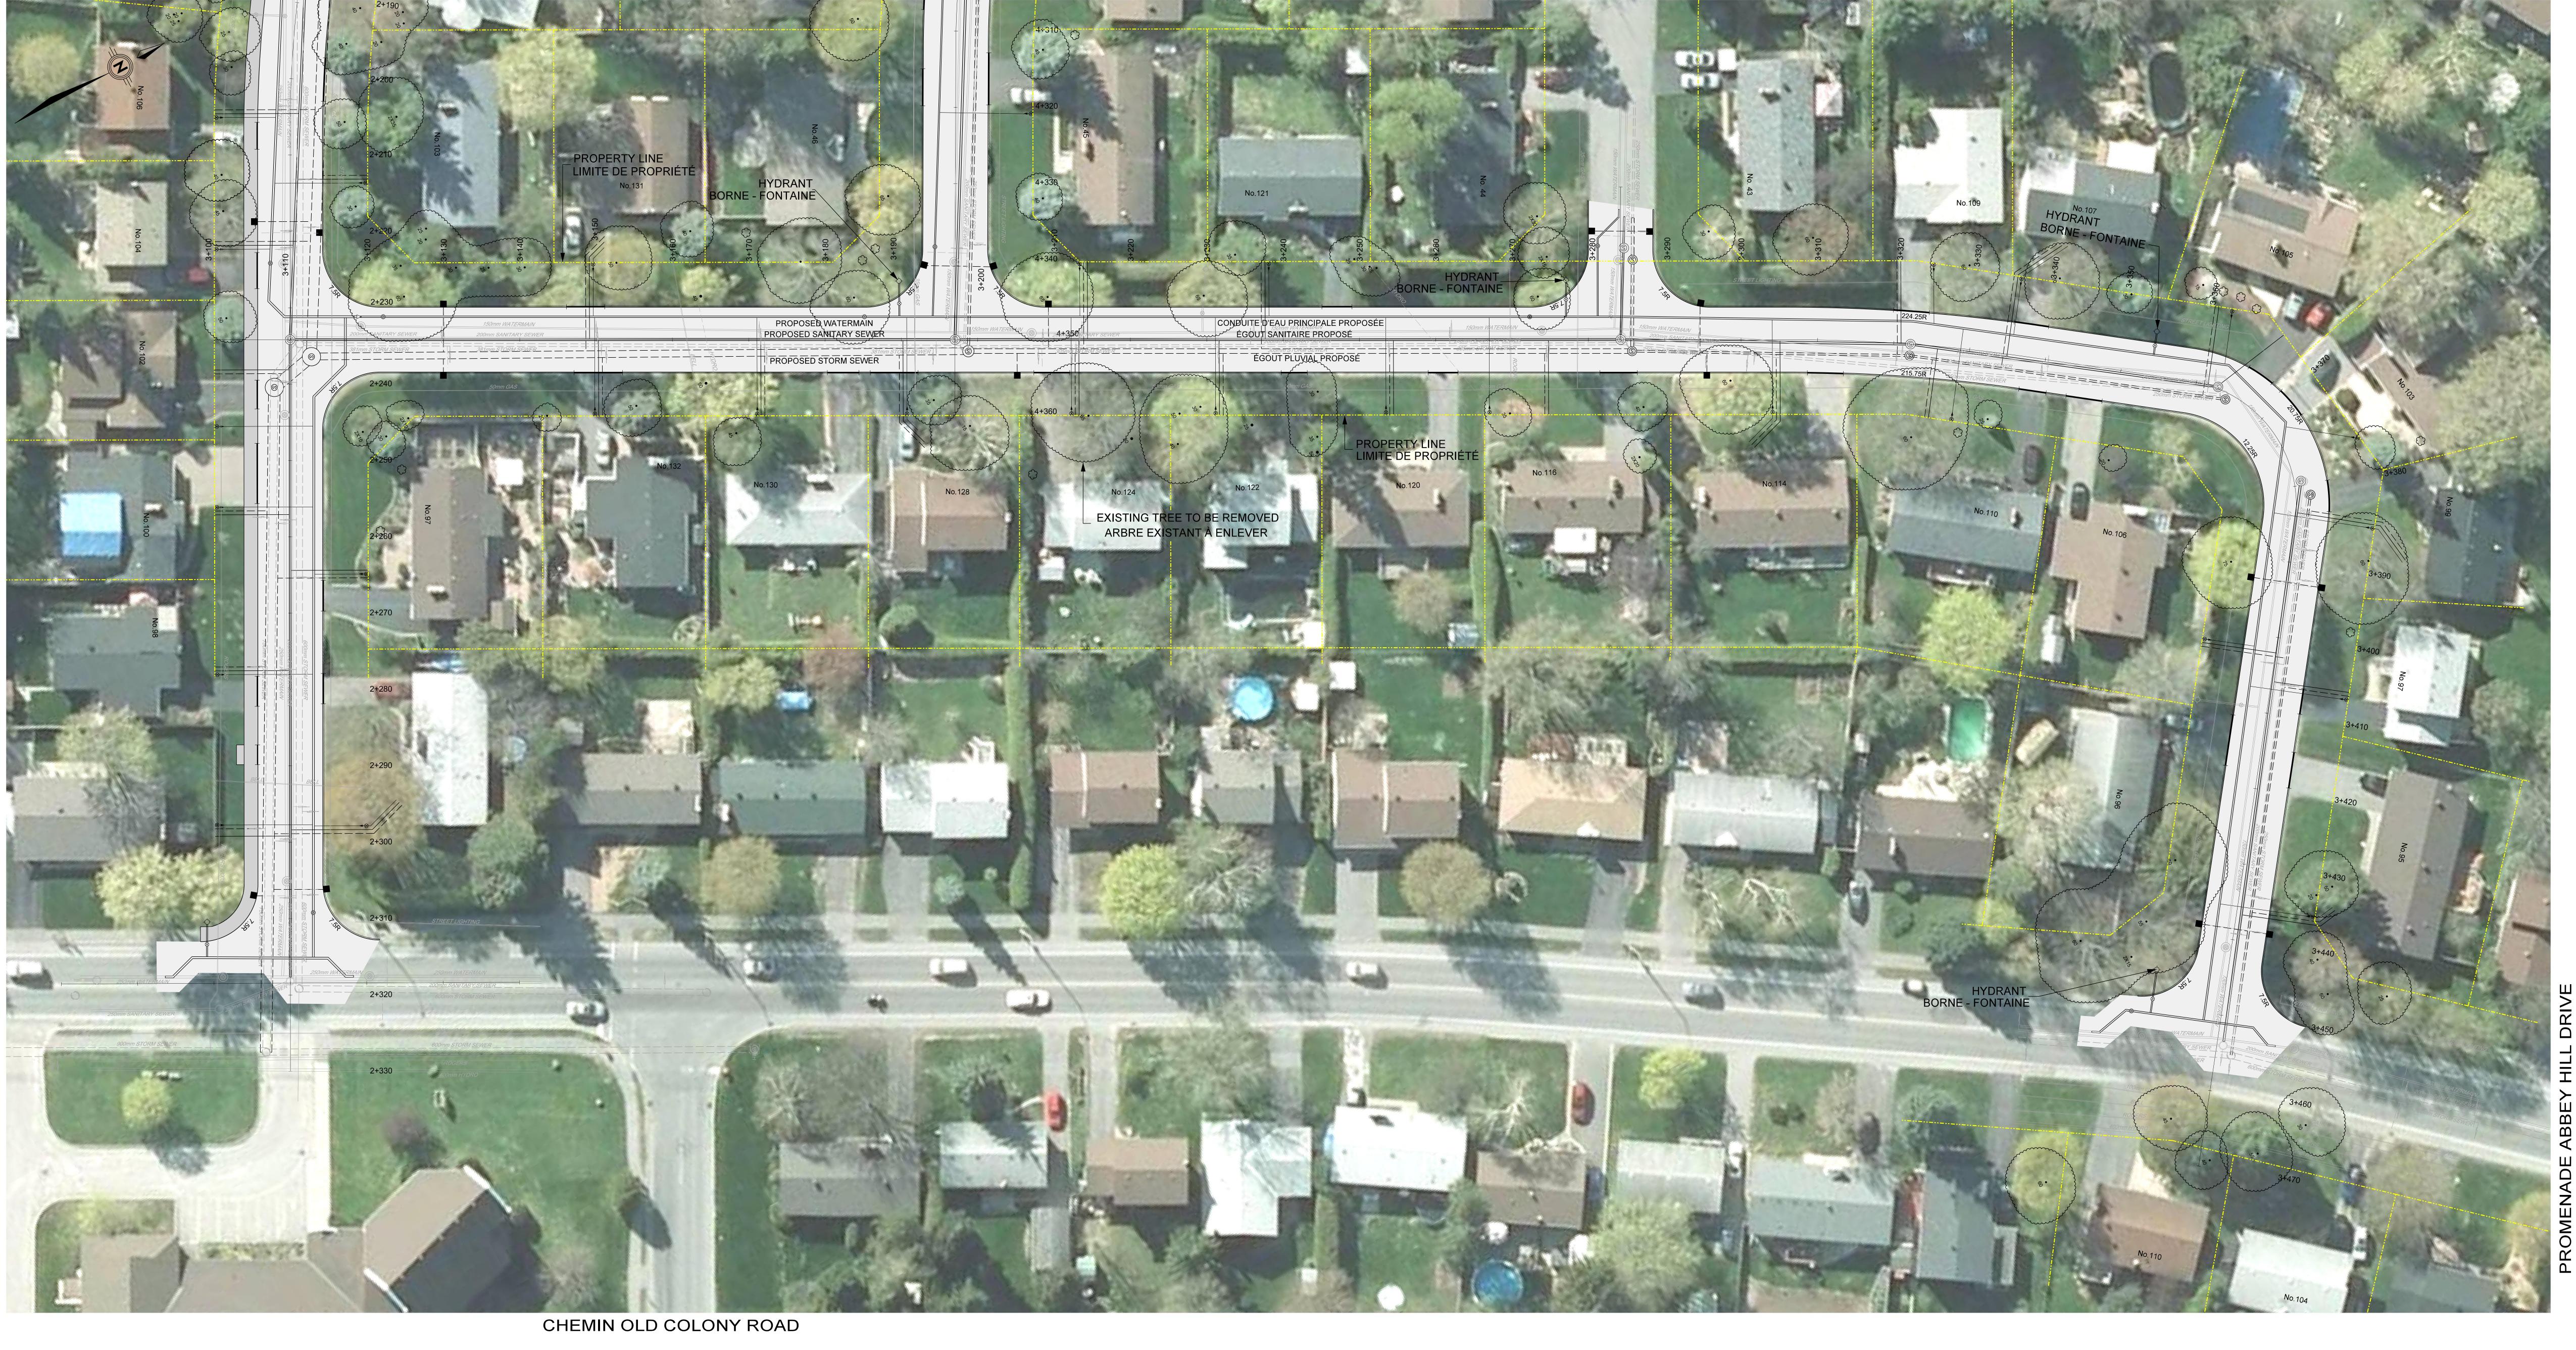

CHEMIN BALBAIR ROAD

RUE SINGAL STREET

RUE BRACO STREET

PROPOSED ASPHALT SURFACE
SURFACE ASPHALTÉE PROPOSÉE

PROPOSED CONCRETE SIDEWALK
TROTTOIR EN BÉTON PROPOSÉ

PROPOSED SANITARY SEWER
ÉGOUT SANITAIRE PROPOSÉ

PROPOSED STORM SEWER
ÉGOUT PLUVIAL PROPOSÉ

PROPOSED WATERMAIN
CONDUITE D'EAU PRINCIPALE PROPOSÉE

RECONSTRUCTION OF BALBAIR ROAD (BANNING ROAD TO ABBEYHILL DRIVE)

CHEMIN BANNING ROAD

TRAVAUX DE RÉFECTION DU CHEMIN BALBAIR (DU CHEMIN BANNING À LA PROMENADE ABBEYHILL)

