



CHEMIN BALBAIR ROAD

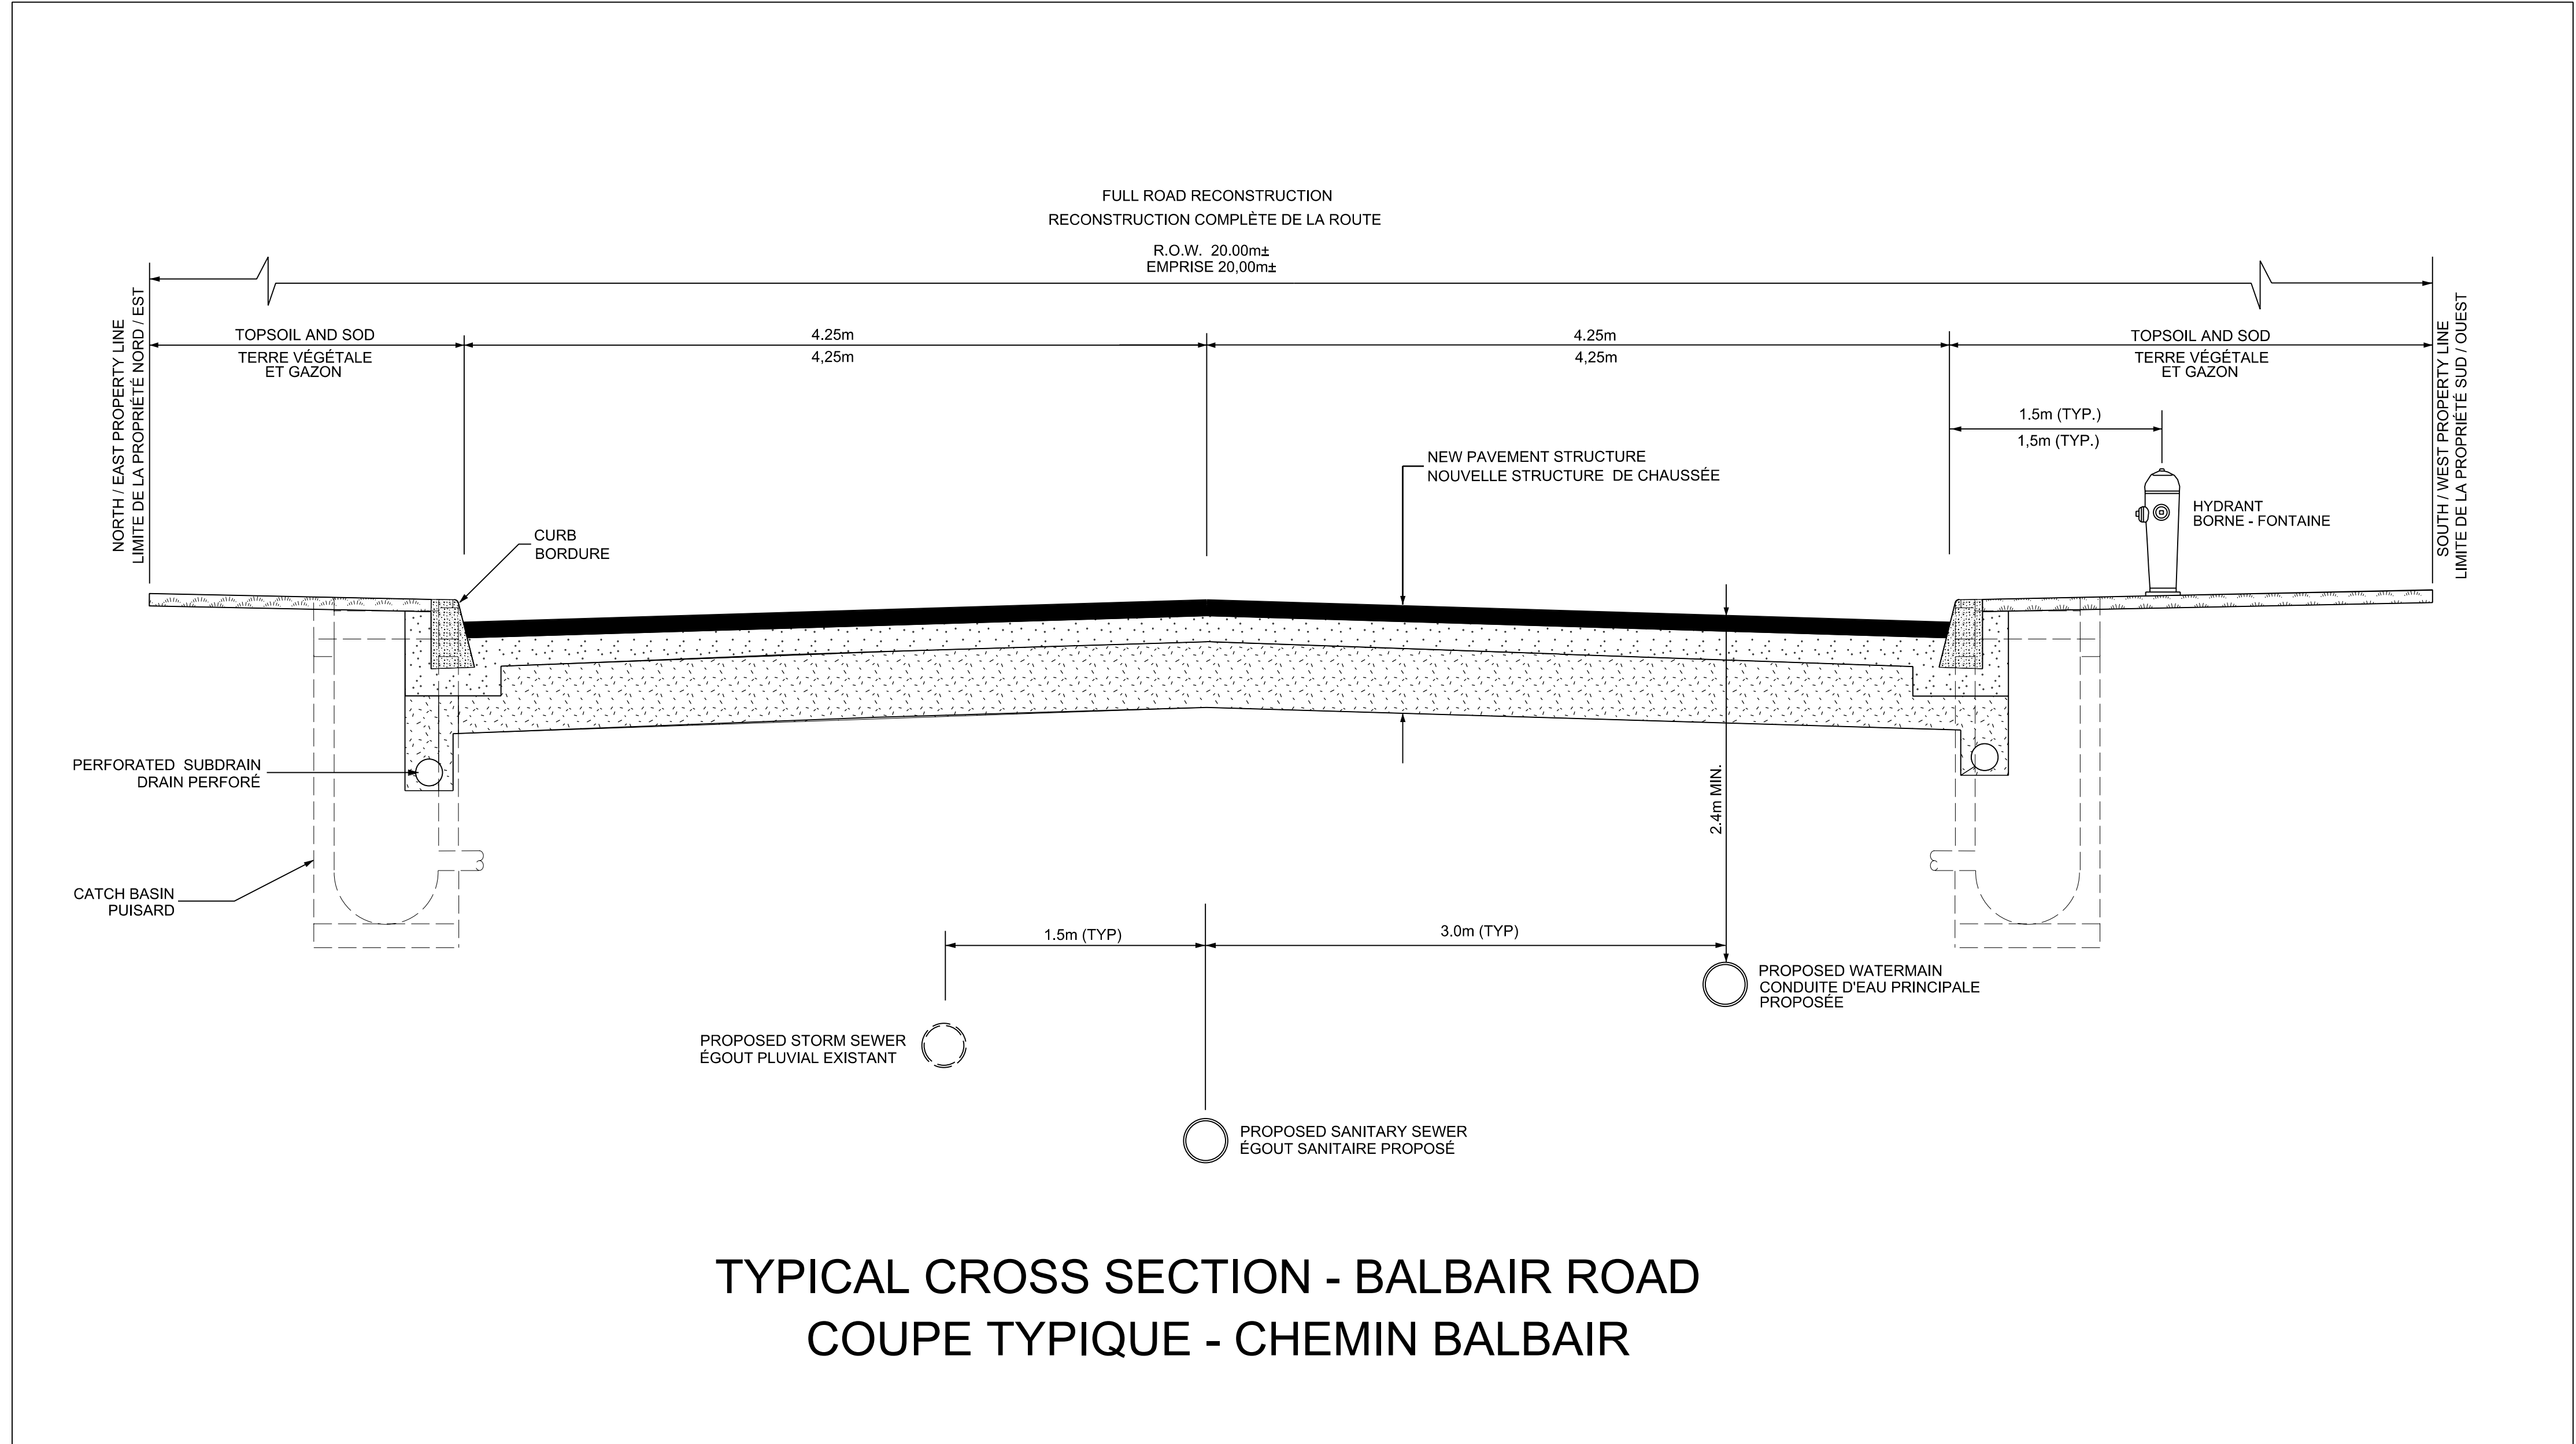

LEGEND / LÉGENDE:

- PROPOSED ASPHALT SURFACE
SURFACE ASPHALTÉE PROPOSÉE
- PROPOSED CONCRETE SIDEWALK
TROTTOIR EN BÉTON PROPOSÉ
- PROPOSED SANITARY SEWER
ÉGOUT SANITAIRE PROPOSÉ
- PROPOSED STORM SEWER
ÉGOUT PLUVIAL PROPOSÉ
- PROPOSED WATERMAIN
CONDUITE D'EAU PRINCIPALE PROPOSÉE

 

RECONSTRUCTION OF BALBAIR ROAD
(BANNING ROAD TO ABBEYHILL DRIVE)
TRAVAUX DE RÉFECTION DU CHEMIN BALBAIR
(DU CHEMIN BANNING À LA PROMENADE ABBEYHILL)